


## Ersatzneubau im Abschnitt zwischen Mast Nr.9 bis Nr. 13

110-kV-Hochspannungsfreileitung  
Pkt. Bengel - Pünderich, Bl. 1024

## Übersichtsplan 1 : 25000

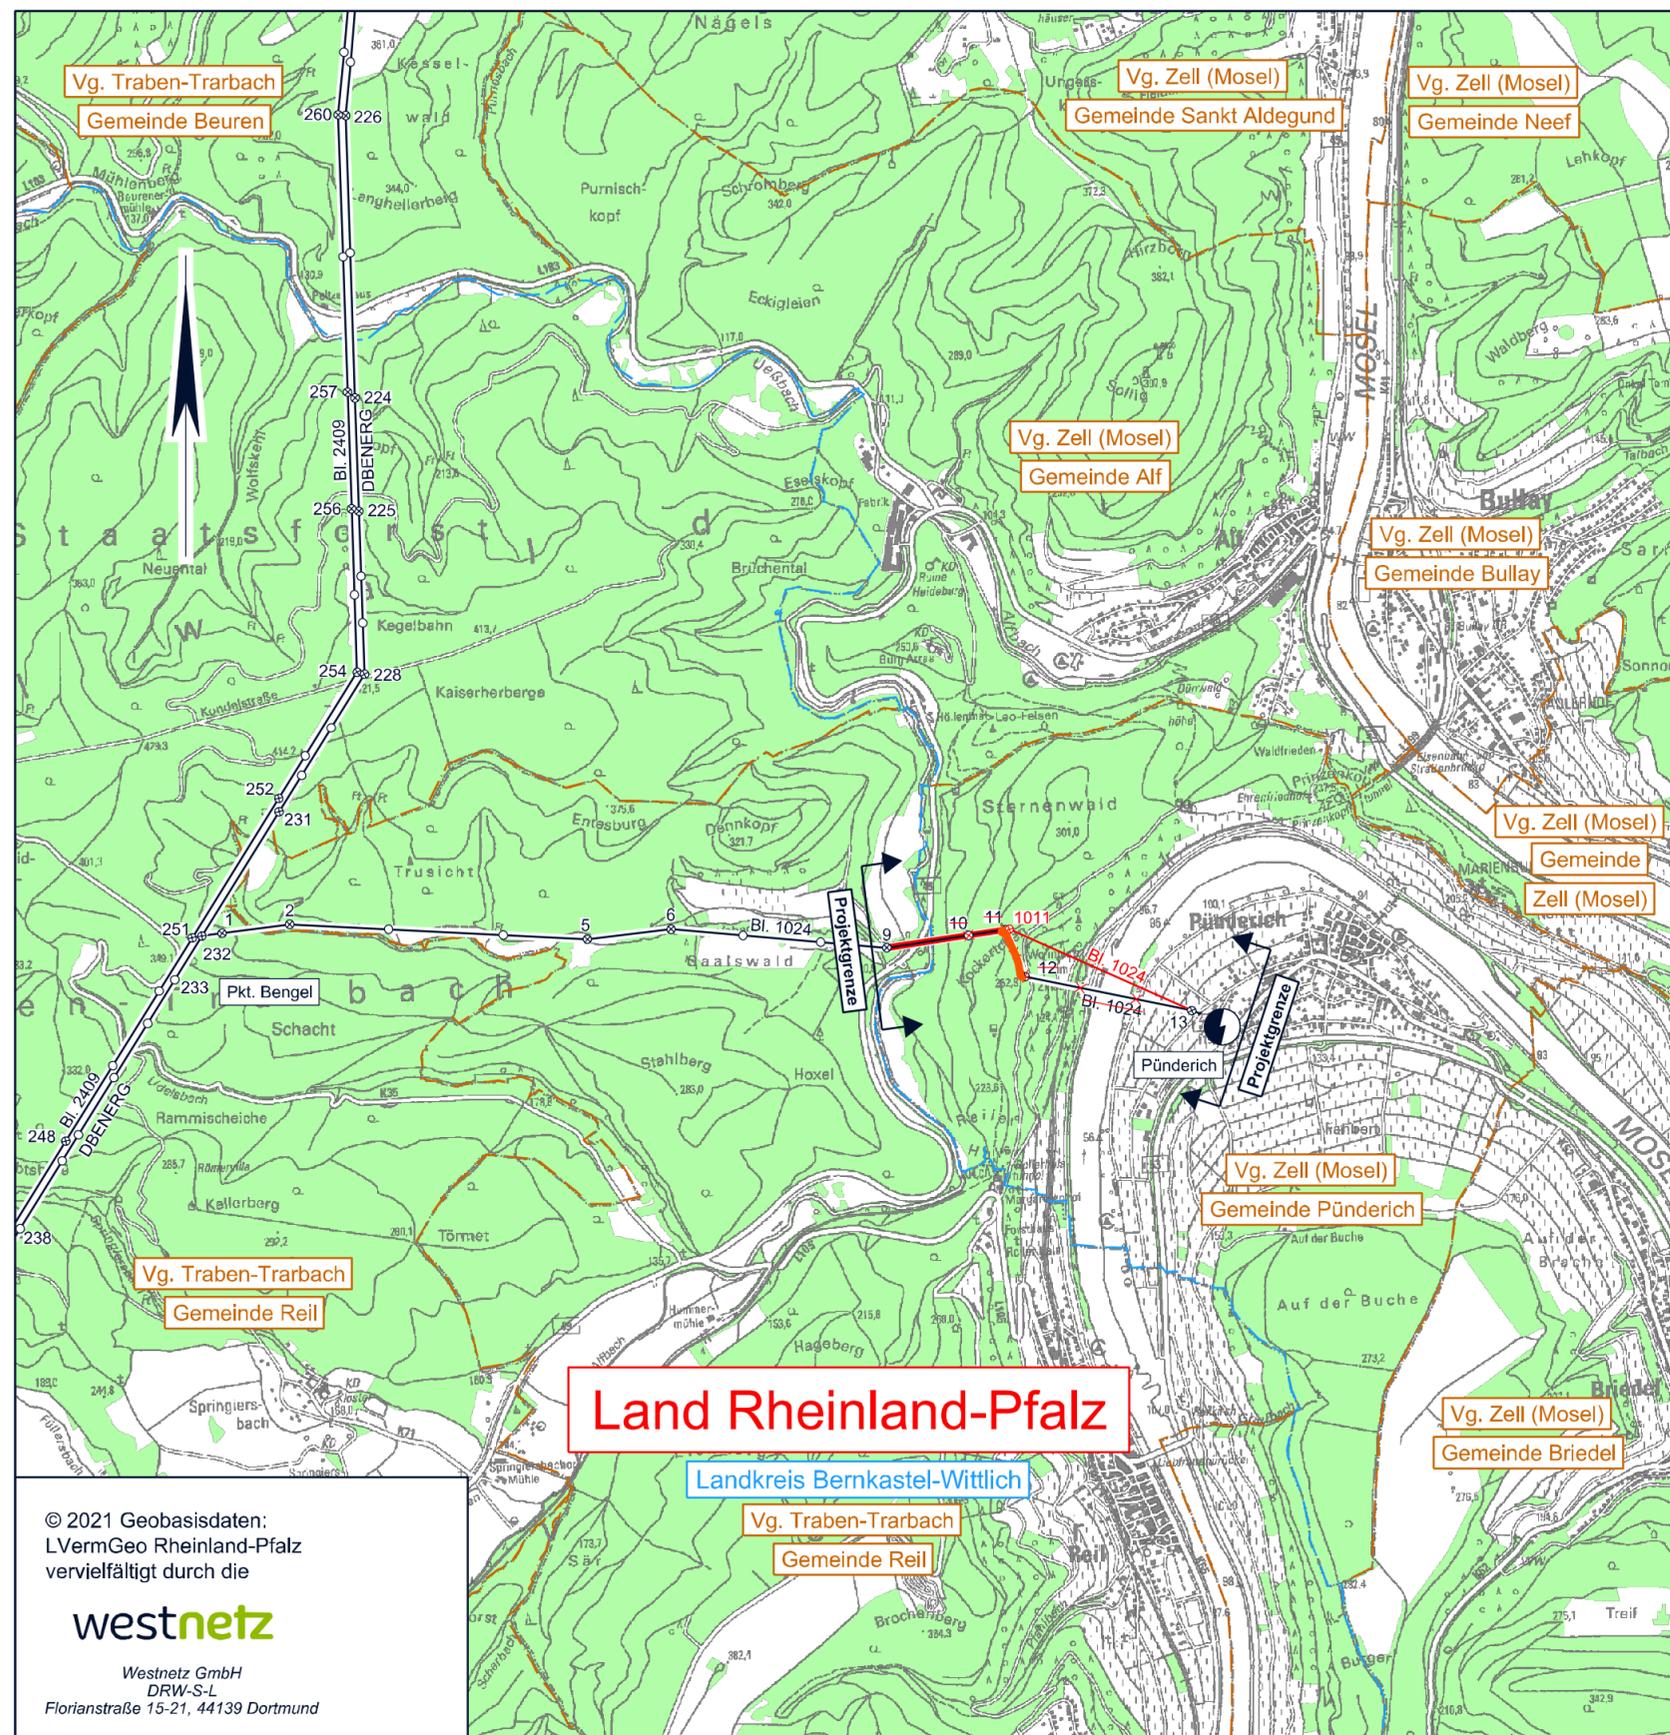

- ### Legende
- Staatsgrenze
  - Landesgrenze
  - Reg.- Bez. Grenze
  - Kreisgrenze
  - Gemeindegrenze
  - Umspannanlage (Bestand)
  - Umspannanlage (Planung)
  - Hochspannungsfreileitung (Bestand)
  - Hochspannungsfreileitung (Bestand) wird demontiert
  - Hochspannungsfreileitung (Planung)
  - Hochspannungsfreileitung (Planung) in bestehender Leitungssache
  - Zubeseilung
  - Trag-/ Abspannmast (Bestand)
  - Trag-/ Abspannmast (Bestand) wird demontiert
  - Trag-/ Abspannmast (Planung)
  - Trag-/ Abspannmast (Planung) an bestehendem Standort
  - Hochspannungskabel (Bestand)
  - Hochspannungskabel (Planung)
  - Provisorium
  - Walddecke
  - Planung nachrichtlich übernommen

© 2021 Geobasisdaten:  
LVermGeo Rheinland-Pfalz  
vervielfältigt durch die  
**westnetz**  
Westnetz GmbH  
DRW-S-L  
Florianstraße 15-21, 44139 Dortmund

Zur Plananfertigung verwendete DTK 25: 5908		
Stand:	24.05.2024	10:32:12
Erstellt:	12.10.2021	16:14:22
Inhalt:	Planung	

