




Ersatzneubau im Abschnitt zwischen Mast Nr. 9 bis Nr. 13 110-kV-Hochspannungsfreileitung Pkt. Bengel - Pünderich, Bl.1024

Lageplan 1:2000

von Mast Nr. 9 bis Mast Nr. 13/Po

| | |
|--------------------------------|-----------------|
| Gemarkung : REIL | PÜNDERICH |
| Gemeinde : Reil | Pünderich |
| Verbandsgmd. : Traben-Trarbach | Zell (Mosel) |
| Kreis : Bernkastel-Wittlich | Cochem-Zell |
| Land : Nord | Nord |
| SGD : Rheinland-Pfalz | Rheinland-Pfalz |
| Katasteramt : Westeifel-Mosel | Westeifel-Mosel |
| Grundbuchamt : Wittlich | Cochem |

| | | |
|-----------|------------|----------|
| Stand: | 24.05.2024 | 09:03:20 |
| Erstellt: | 07.09.2018 | 11:11:27 |
| Inhalt: | Planung | |

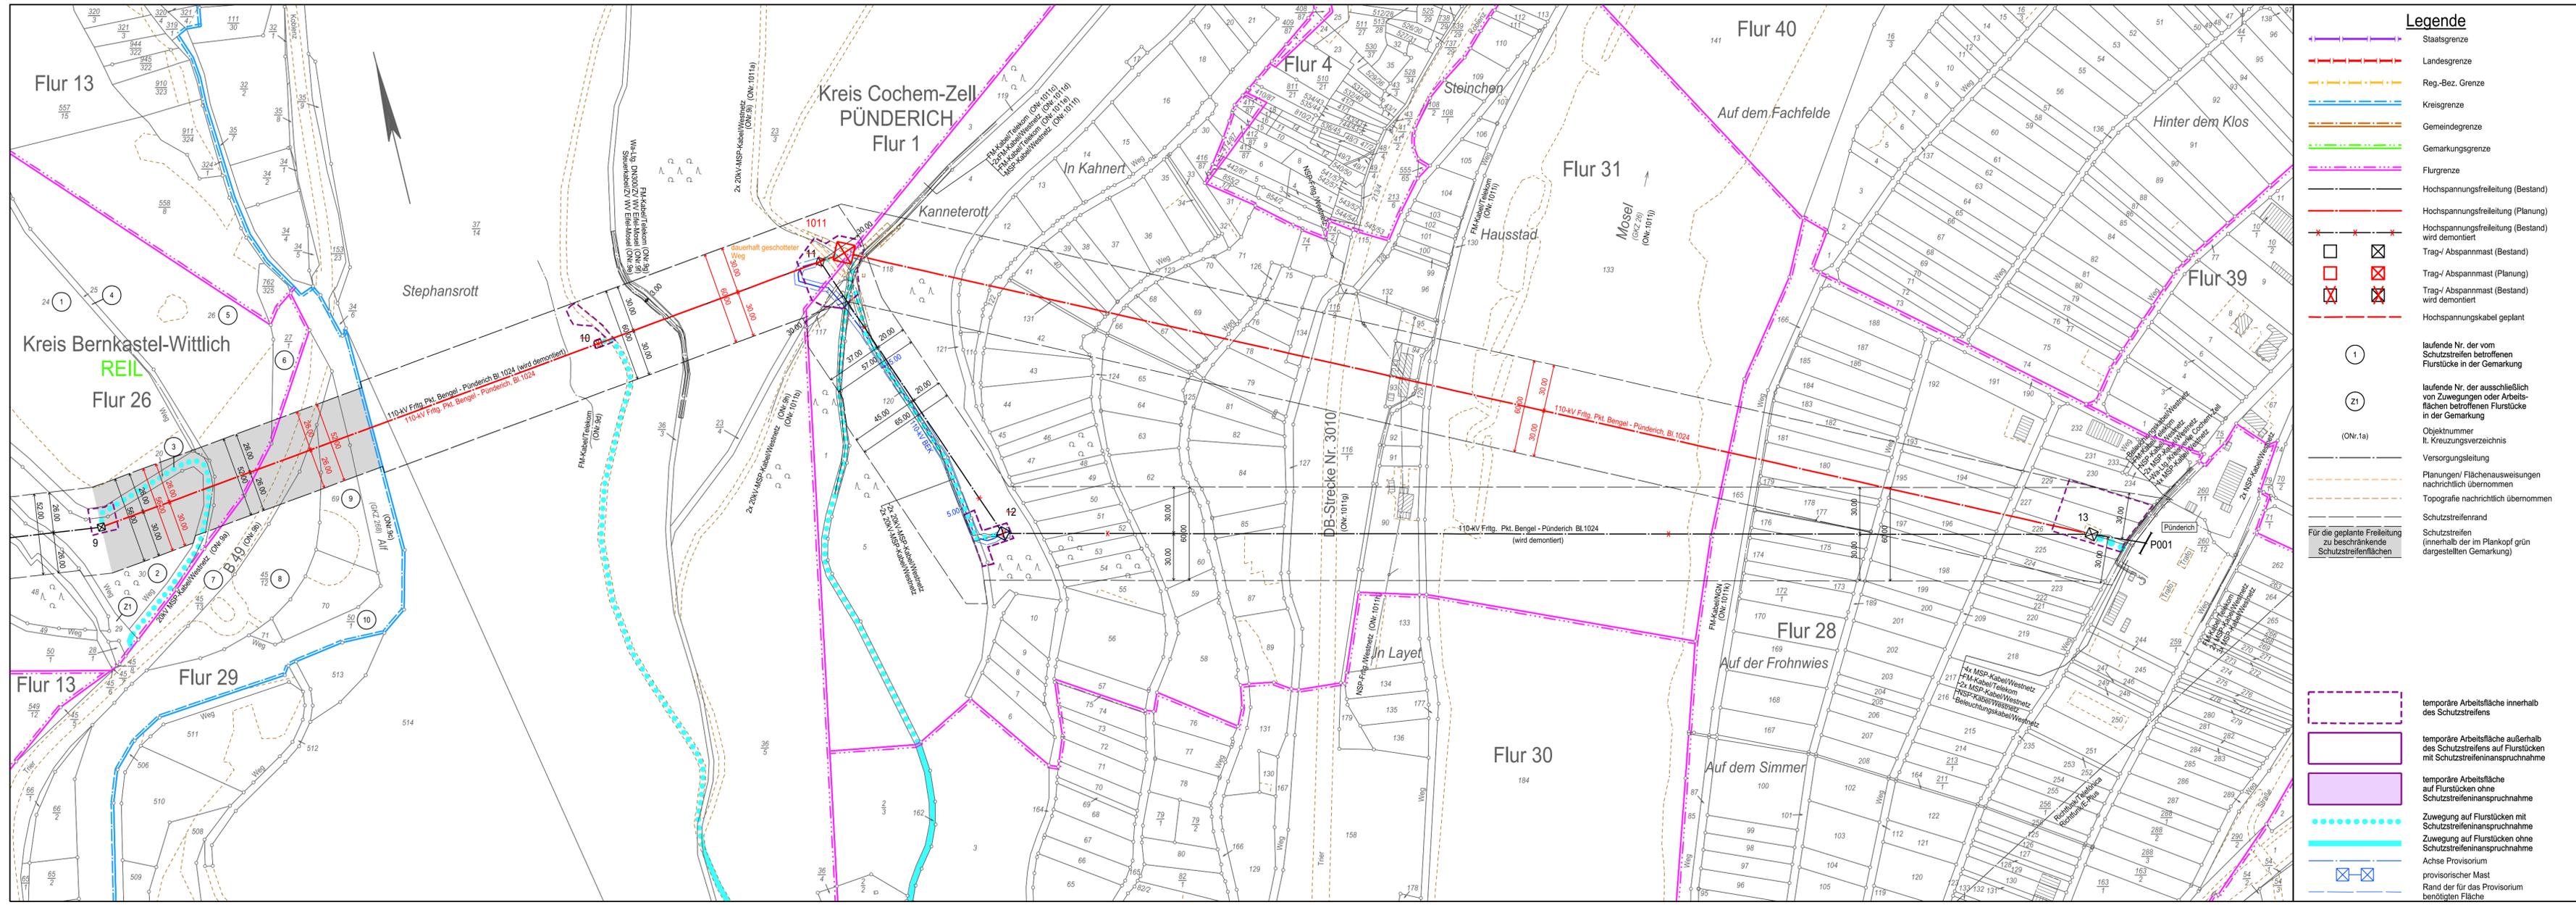

- ### Legende
- Staatsgrenze
 - Landesgrenze
 - Reg.-Bez. Grenze
 - Kreisgrenze
 - Gemeindegrenze
 - Gemarkungsgrenze
 - Flurgrenze
 - Hochspannungsfreileitung (Bestand)
 - Hochspannungsfreileitung (Planung)
 - Hochspannungsfreileitung (Bestand) wird demontiert
 - Trag-/ Abspannmast (Bestand)
 - Trag-/ Abspannmast (Planung)
 - Trag-/ Abspannmast (Bestand) wird demontiert
 - Hochspannungskabel geplant
 - laufende Nr. der vom Schutzstreifen betroffenen Flurstücke in der Gemarkung
 - laufende Nr. der ausschließlich von Zuwegungen oder Arbeitsflächen betroffenen Flurstücke in der Gemarkung
 - Objektnummer lt. Kreuzungsverzeichnis
 - Versorgungsleitung
 - Planungen/ Flächenausweisungen nachrichtlich übernommen
 - Topografie nachrichtlich übernommen
 - Schutzstreifenrand
 - Schutzstreifen (innerhalb der im Plankopf grün dargestellten Gemarkung)
 - temporäre Arbeitsfläche innerhalb des Schutzstreifens
 - temporäre Arbeitsfläche außerhalb des Schutzstreifens auf Flurstücken mit Schutzstreifenanspruchnahme
 - temporäre Arbeitsfläche auf Flurstücken ohne Schutzstreifenanspruchnahme
 - Zuwegung auf Flurstücken mit Schutzstreifenanspruchnahme
 - Zuwegung auf Flurstücken ohne Schutzstreifenanspruchnahme
 - Achse Provisorium
 - provisorischer Mast
 - Rand der für das Provisorium benötigten Fläche