




Ersatzneubau im Abschnitt zwischen Mast Nr. 9 bis Nr. 13

110-kV-Hochspannungsfreileitung Pkt. Bengel - Pünderich, Bl.1024

Lageplan 1:2000

Zuwegung zu Mast Nr. 10 und Mast Nr. 1011

Gemarkung : PÜNDERICH	REIL
Gemeinde : Pünderich	Reil
Verbandsgmt. : Zell (Mosel)	Traben-Trarbach
Kreis : Cochem-Zell	Bernkastel-Wittlich
SGD : Nord	Nord
Land : Rheinland-Pfalz	Rheinland-Pfalz
Katastramt : Westifel-Mosel	Westifel-Mosel
Grundbuchamt: Cochem	Wittlich

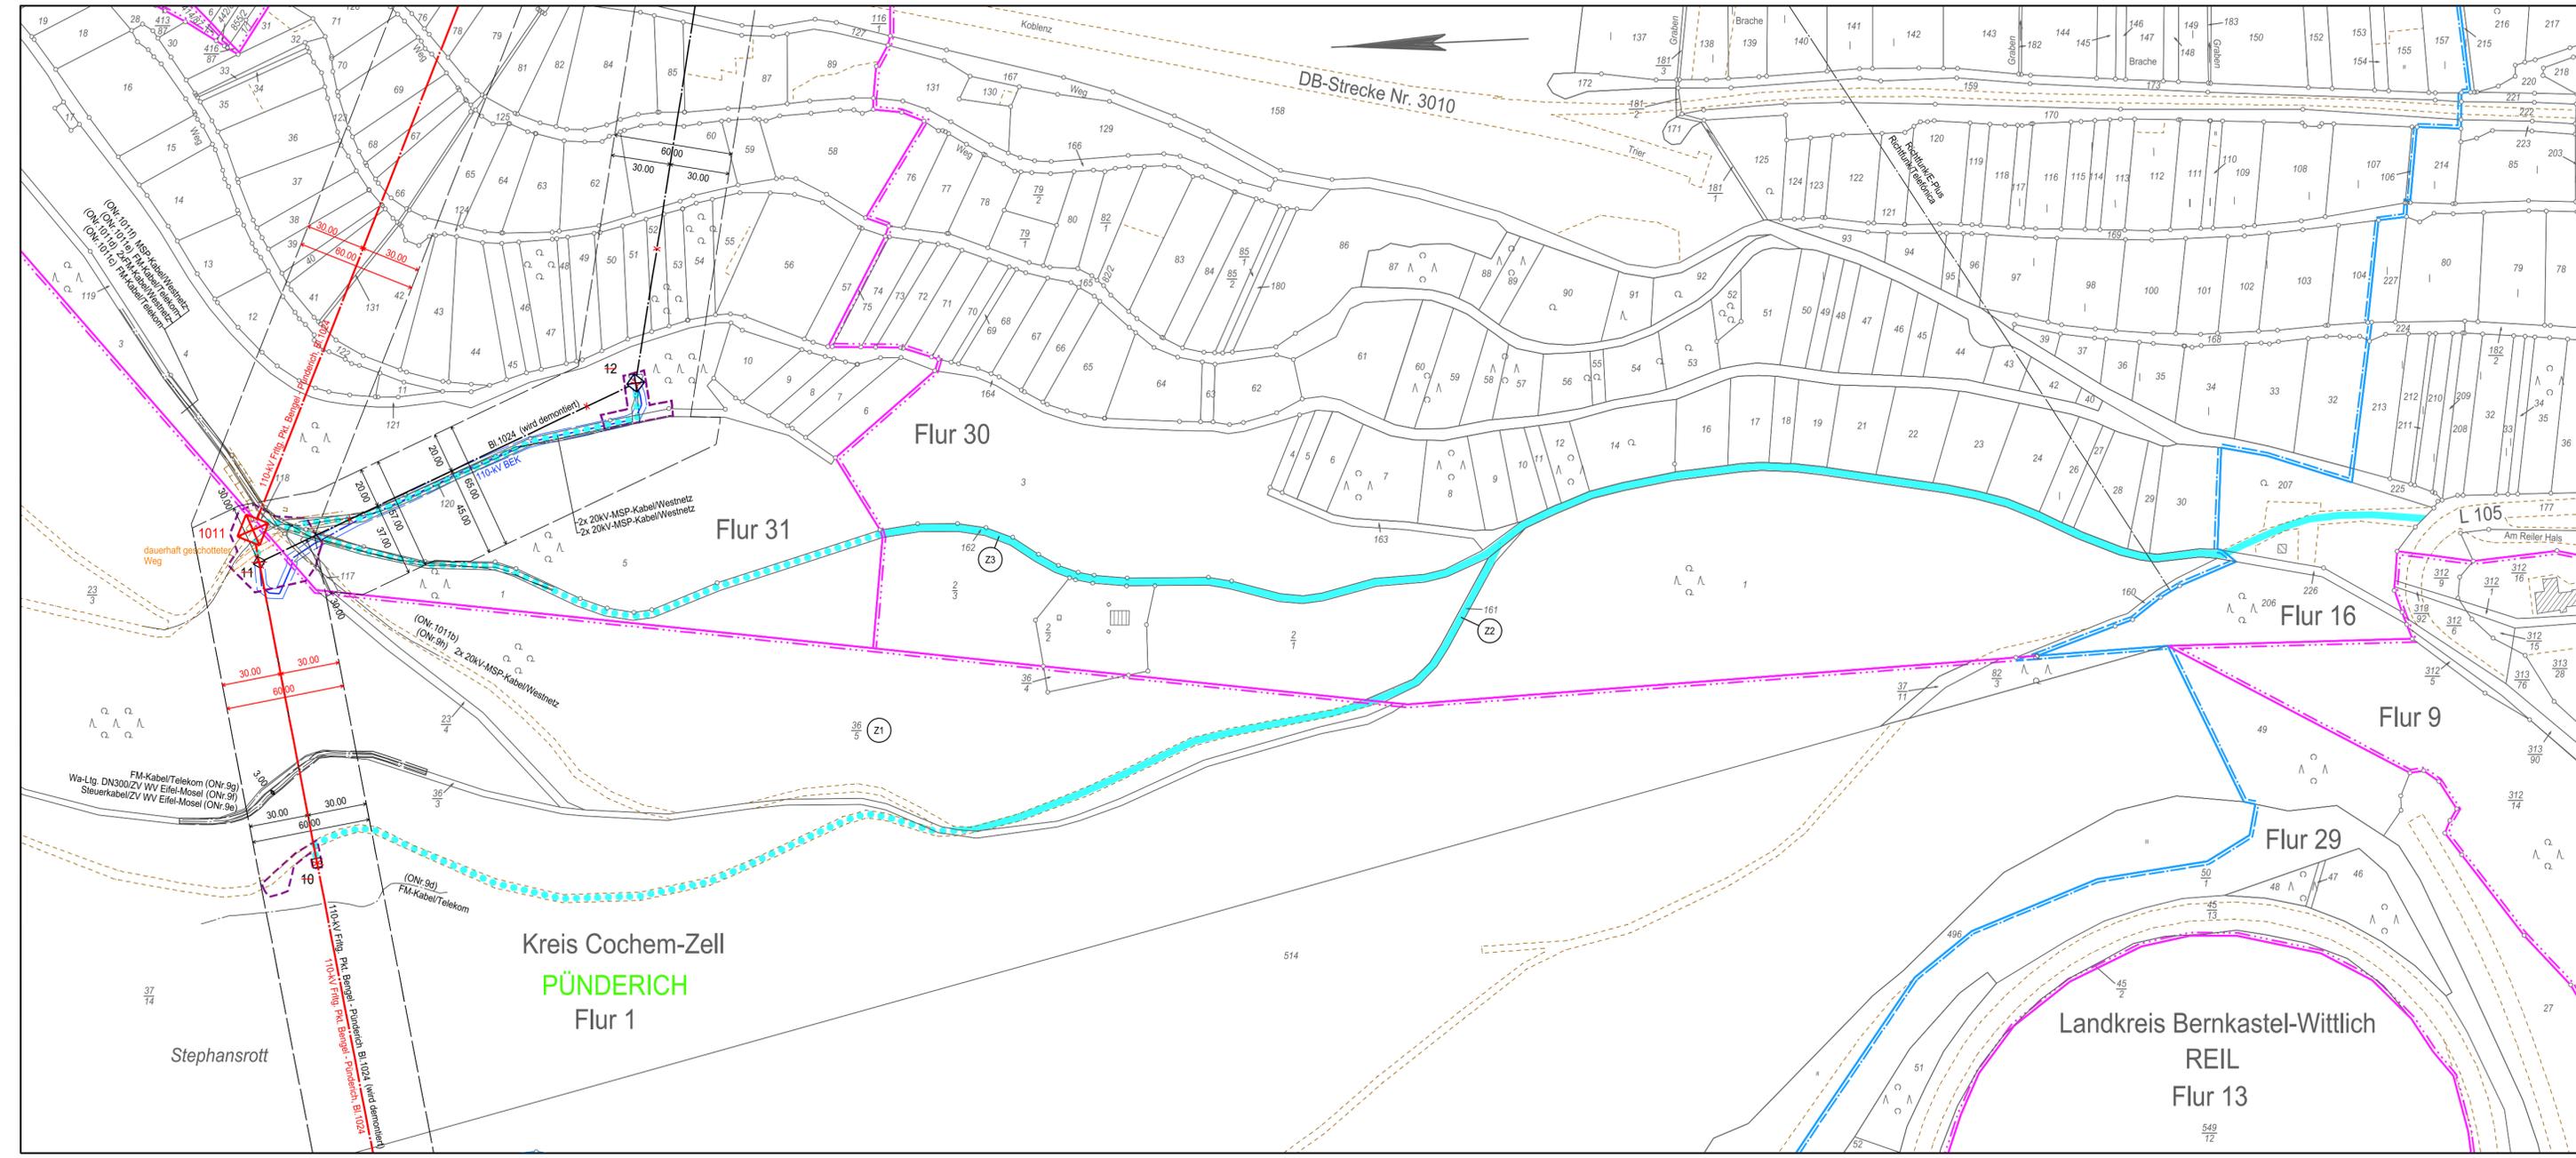

Legende

- Staatsgrenze
- Landesgrenze
- Reg.-Bez. Grenze
- Kreisgrenze
- Gemeindegrenze
- Gemarkungsgrenze
- Flurgrenze
- Hochspannungsfreileitung (Bestand)
- Hochspannungsfreileitung (Planung)
- Hochspannungsfreileitung (Bestand) wird demontiert
- Trag-/ Abspannmast (Bestand)
- Trag-/ Abspannmast (Planung)
- Trag-/ Abspannmast (Bestand) wird demontiert
- Hochspannungskabel geplant
- laufende Nr. der vom Schutzstreifen betroffenen Flurstücke in der Gemarkung
- laufende Nr. der ausschließlich von Zuwegungen oder Arbeitsflächen betroffenen Flurstücke in der Gemarkung
- Objektnummer lt. Kreuzungsverzeichnis
- Versorgungsleitung
- Planungen/ Flächenausweisungen nachrichtlich übernommen
- Topografie nachrichtlich übernommen
- Schutzstreifenrand
- Schutzstreifen (innerhalb der im Plankopf grün dargestellten Gemarkung)
- temporäre Arbeitsfläche innerhalb des Schutzstreifens
- temporäre Arbeitsfläche außerhalb des Schutzstreifens auf Flurstücken mit Schutzstreifenanspruchnahme
- temporäre Arbeitsfläche auf Flurstücken ohne Schutzstreifenanspruchnahme
- Zuwegung auf Flurstücken mit Schutzstreifenanspruchnahme
- Zuwegung auf Flurstücken ohne Schutzstreifenanspruchnahme
- Achse Provisorium
- provisorischer Mast
- Rand der für das Provisorium benötigten Fläche

Stand:	24.05.2024	09:13:39
Erstellt:	12.09.2018	08:06:31
Inhalt:	Planung	

