


SCHMAZEICHNUNG MAST NR. 10 (DEMONTAGE)
Ersatzneubau der Moselkreuzung der 110-kV-Hochspannungsfreileitung
Bengel – Pkt. Pünderich, Bl. 1024

Datum: Dezember 2023
Unser Zeichen: DRW-S-LG/FD
Name: Franziska Dallmeier


110-kV-Tragmast, Mastgrundtyp A28

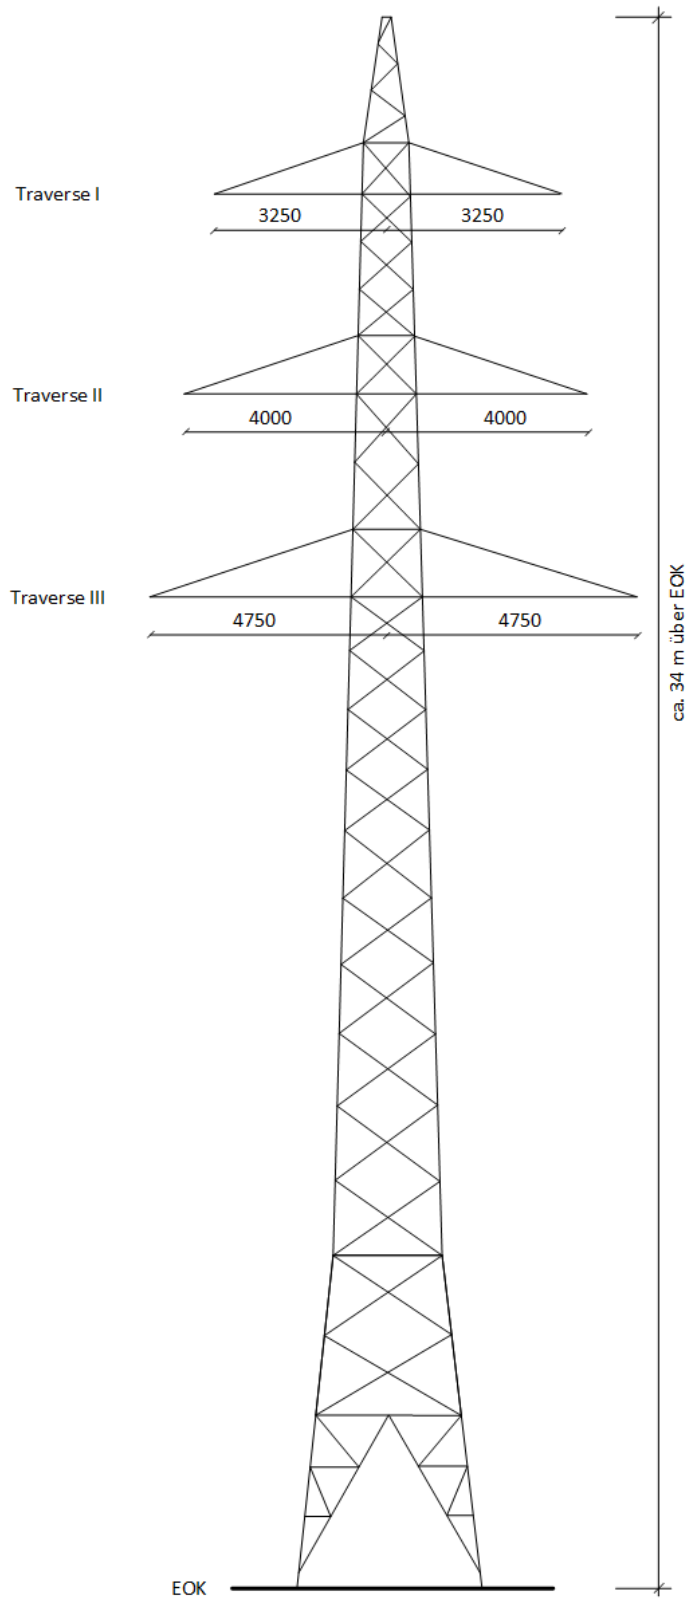

SCHMAZEICHNUNG MAST NR. 11 (DEMONTAGE)
Ersatzneubau der Moselkreuzung der 110-kV-Hochspannungsfreileitung
Bengel – Pkt. Pünderich, Bl. 1024

Datum: Dezember 2023
Unser Zeichen: DRW-S-LG/FD
Name: Franziska Dallmeier

110-kV-Tragmast, Mastgrundtyp A28

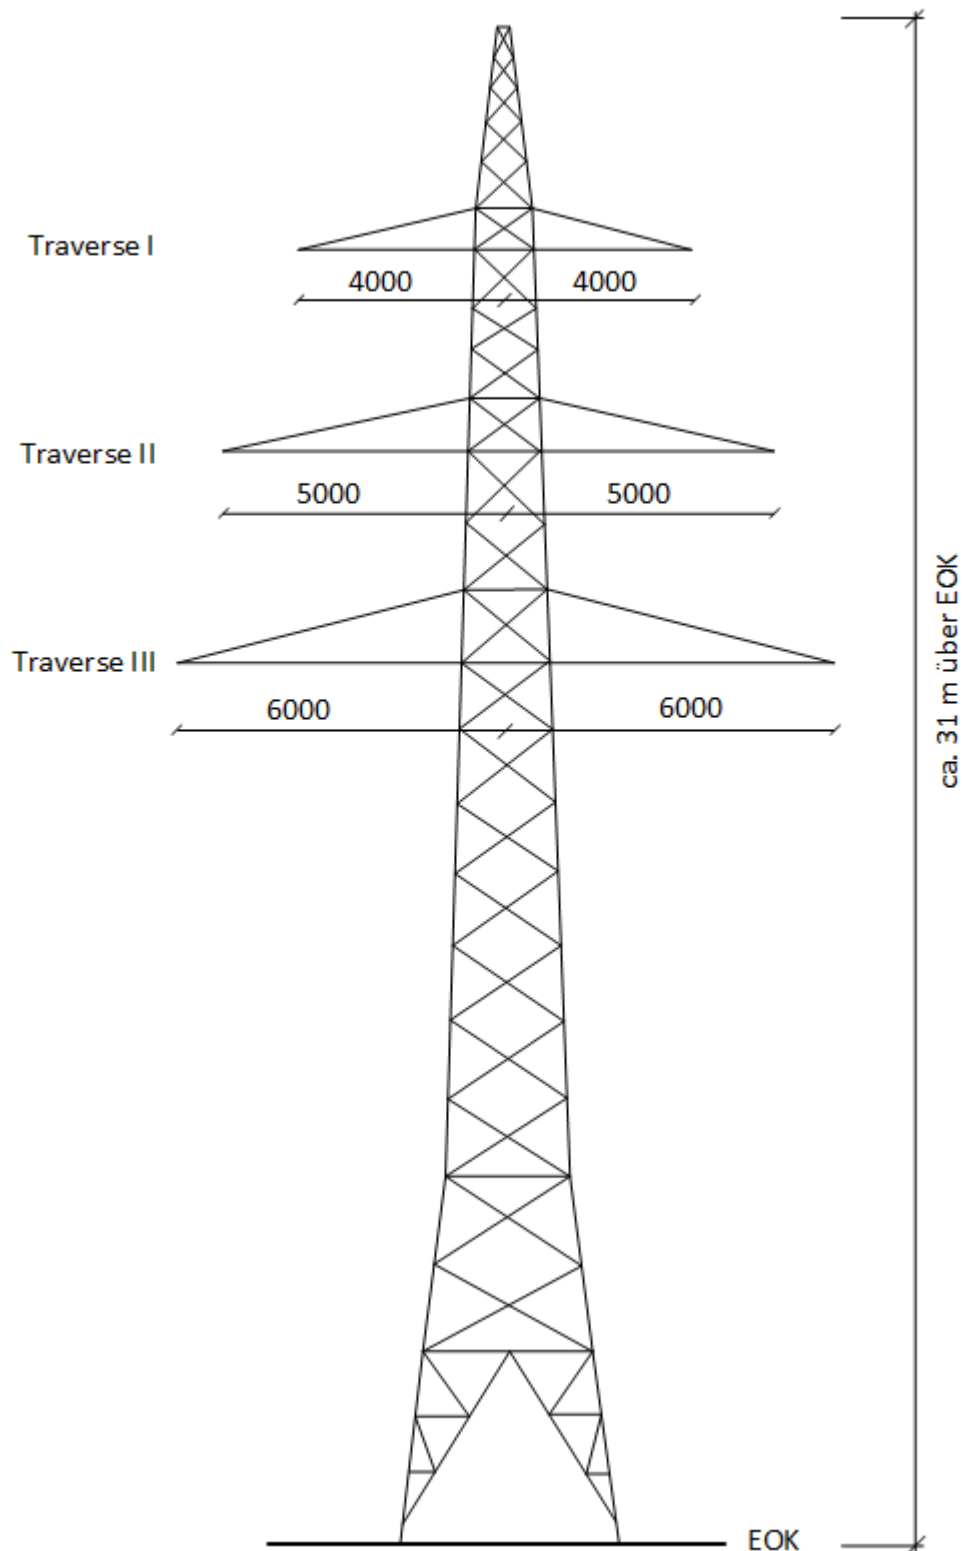

SCHMAZEICHNUNG MAST NR. 12 (DEMONTAGE)
Ersatzneubau der Moselkreuzung der 110-kV-Hochspannungsfreileitung
Bengel – Pkt. Pünderich, Bl. 1024

Datum: Dezember 2023
Unser Zeichen: DRW-S-LG/FD
Name: Franziska Dallmeier

110-kV-Abspannmast, Mastgrundtyp AAA

