


# Lageplan Schutzmaßnahme Ortslage Dietersheim




# Lageplan Schutzmaßnahme Ortslage Sponsheim

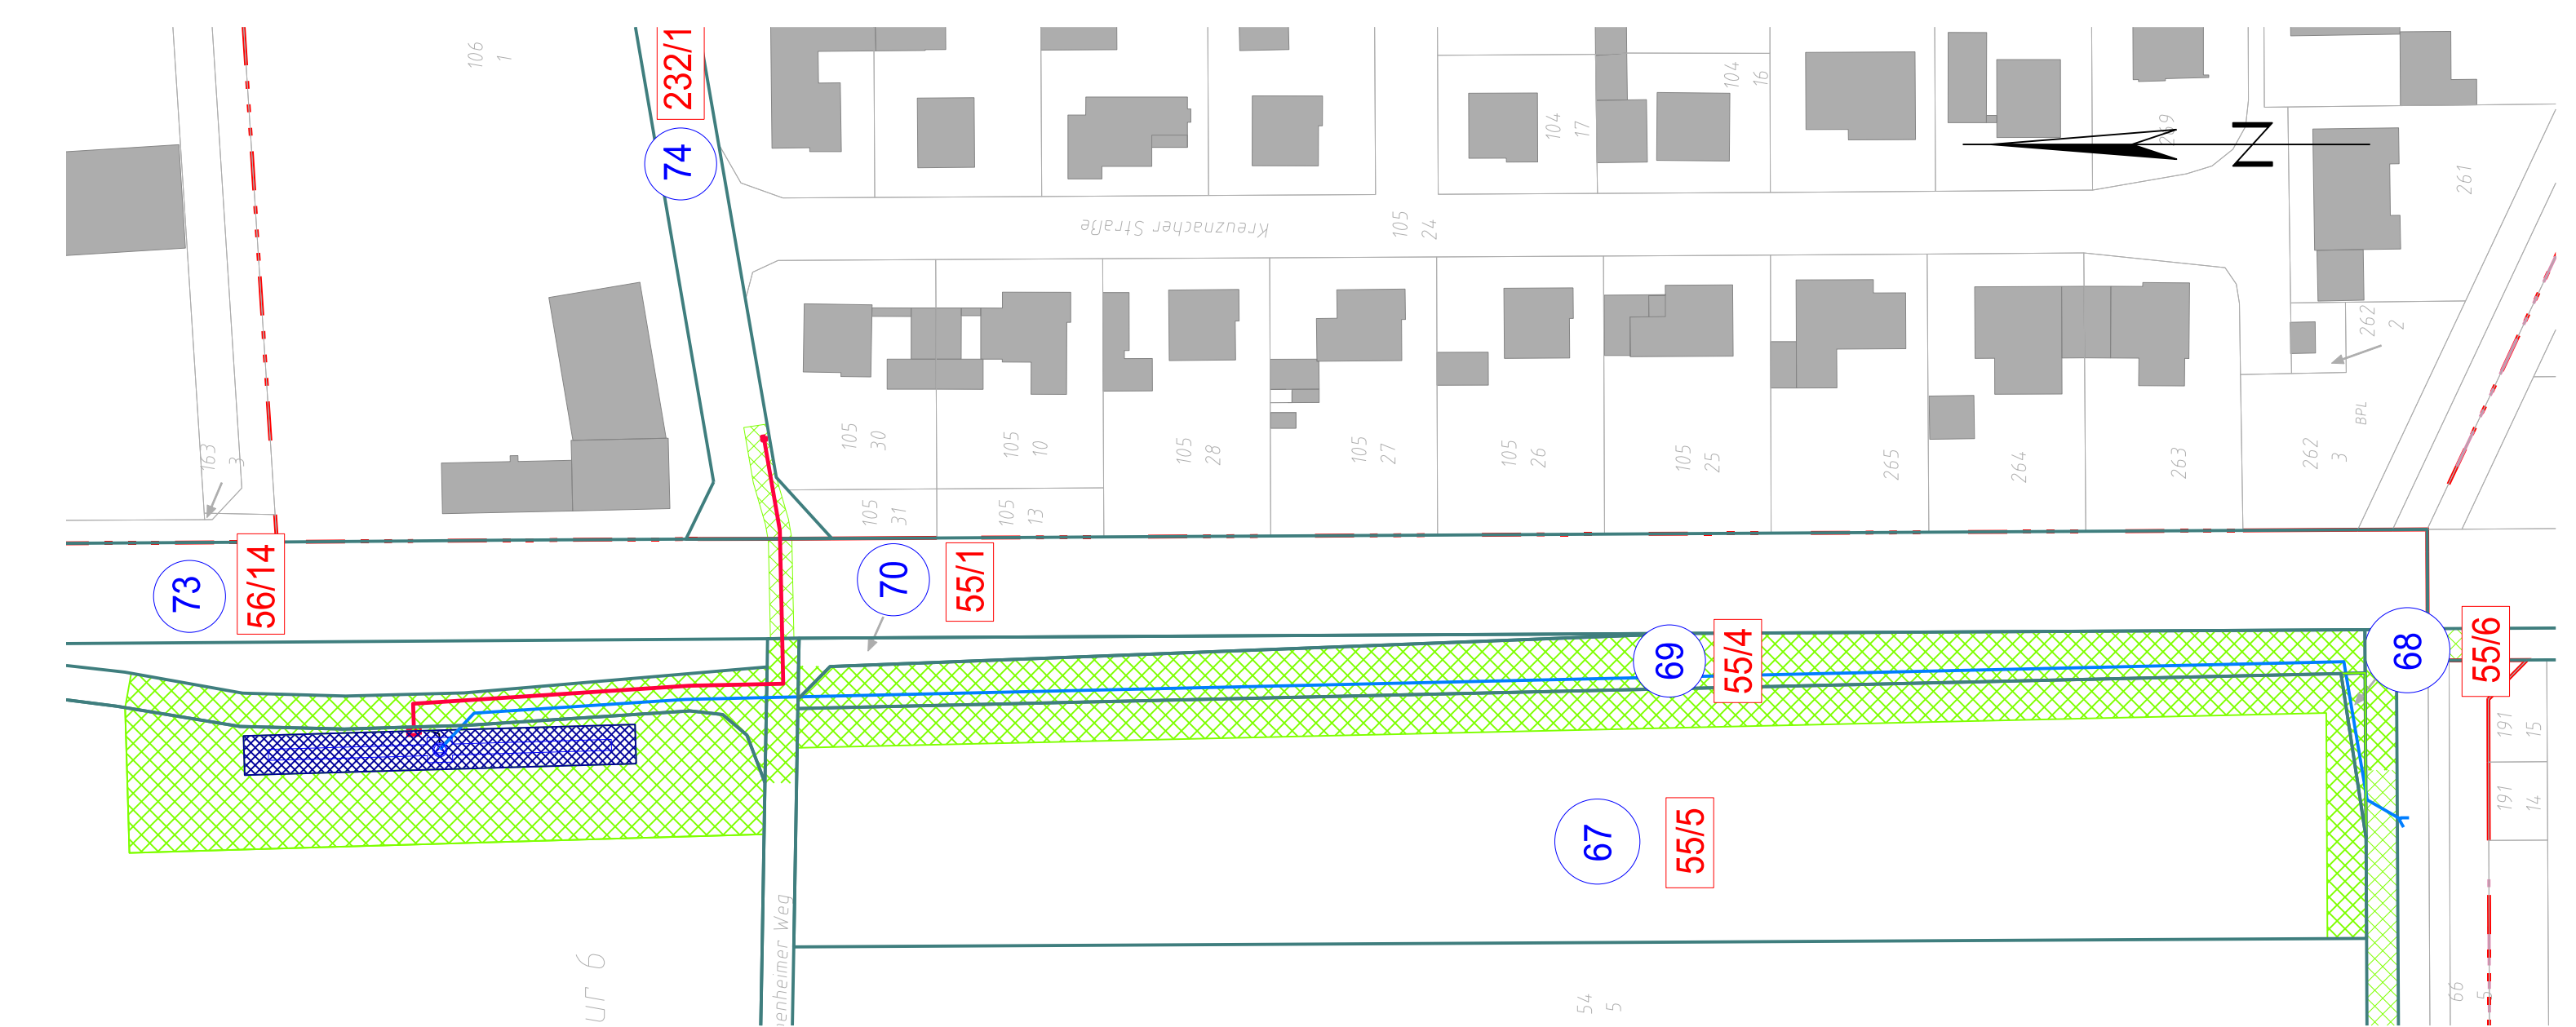

### Legende:

- Betroffene Flurstücke:**
- 186/1 Betroffene Flurstücke
  - 3 Flurstück Nummer
  - 3 Laufende Nummer betroffene Flurstücke
- Betroffene Flurstücke im Besitz des Landes Rheinland-Pfalz, Wasserwirtschaftsverwaltung:**
- 72/2 Betroffene Flurstücke
  - 397 Flurstück Nummer
  - 397 Laufende Nummer betroffene Flurstücke
- Zu erwerbende Flächen:**
- Deichschutzstreifen wasserseitig
  - Deichschutzstreifen landseitig
  - Deichbau
  - Bestandsdeich einschl. Deichschutzstreifen
  - Gräben
  - Schutzmaßnahme
- Vorübergehend in Anspruch genommene Flächen:**
- Vorübergehende Inanspruchnahme
- Gemarkungsgrenze** (dashed red line)
- Flurgrenze** (dotted red line)

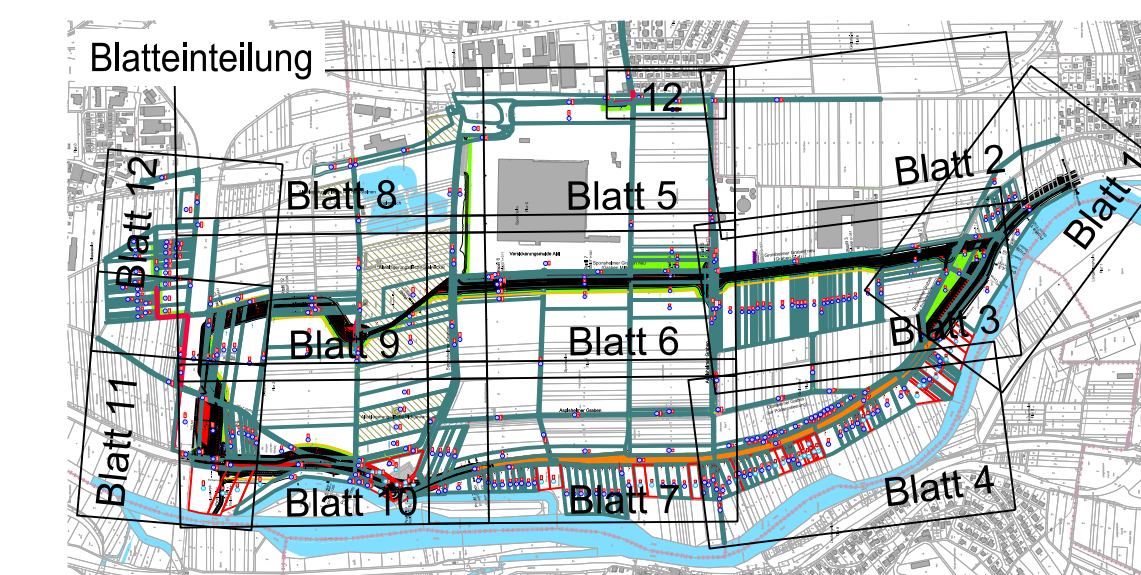



**Rheinland-Pfalz**  
STRUKTUR- UND GENEHMIGUNGSDIREKTION SÜD

Bauherr  
01.12.2016  
i.A. Dr.-Ing. Thomas Bettmann  
Datum, Unterschrift, OBR

Regionalstelle Wasserwirtschaft, Abfallwirtschaft, Bodenschutz  
Kleine Langgasse 3  
55116 Mainz

Projekt  
**Nahe Deiche, 2. BA, Sponsheim Deichrückverlegung**

Planinhalt  
**Lageplan Grunderwerb Blatt 12**

Genehmigung		Planstatus	
Gezeichnet	Datum	Zeichen	
Bearbeitet	Juni 2015	Stumpf/Abels	
Ceprüft	Juni 2015	Bauer	
Projekt-Nr.	01.12.2016	Bauer	
Stand	025		
Maßstab	01.12.2016		
	1:1000		
01.12.2016	Dipl.-Ing. (FH) Holger Bauer	1.1.12	025-G-1.1.12
Datum, Unterschrift		Plan-Nr.	Kürzel

**Infrastrukturplanung und Wasserbau**  
Holger Bauer Dipl.-Bauingenieur  
Weiterstädter Straße 18  
64291 Darmstadt  
Fon: 06151 - 9928413  
www.bauer-iw.de