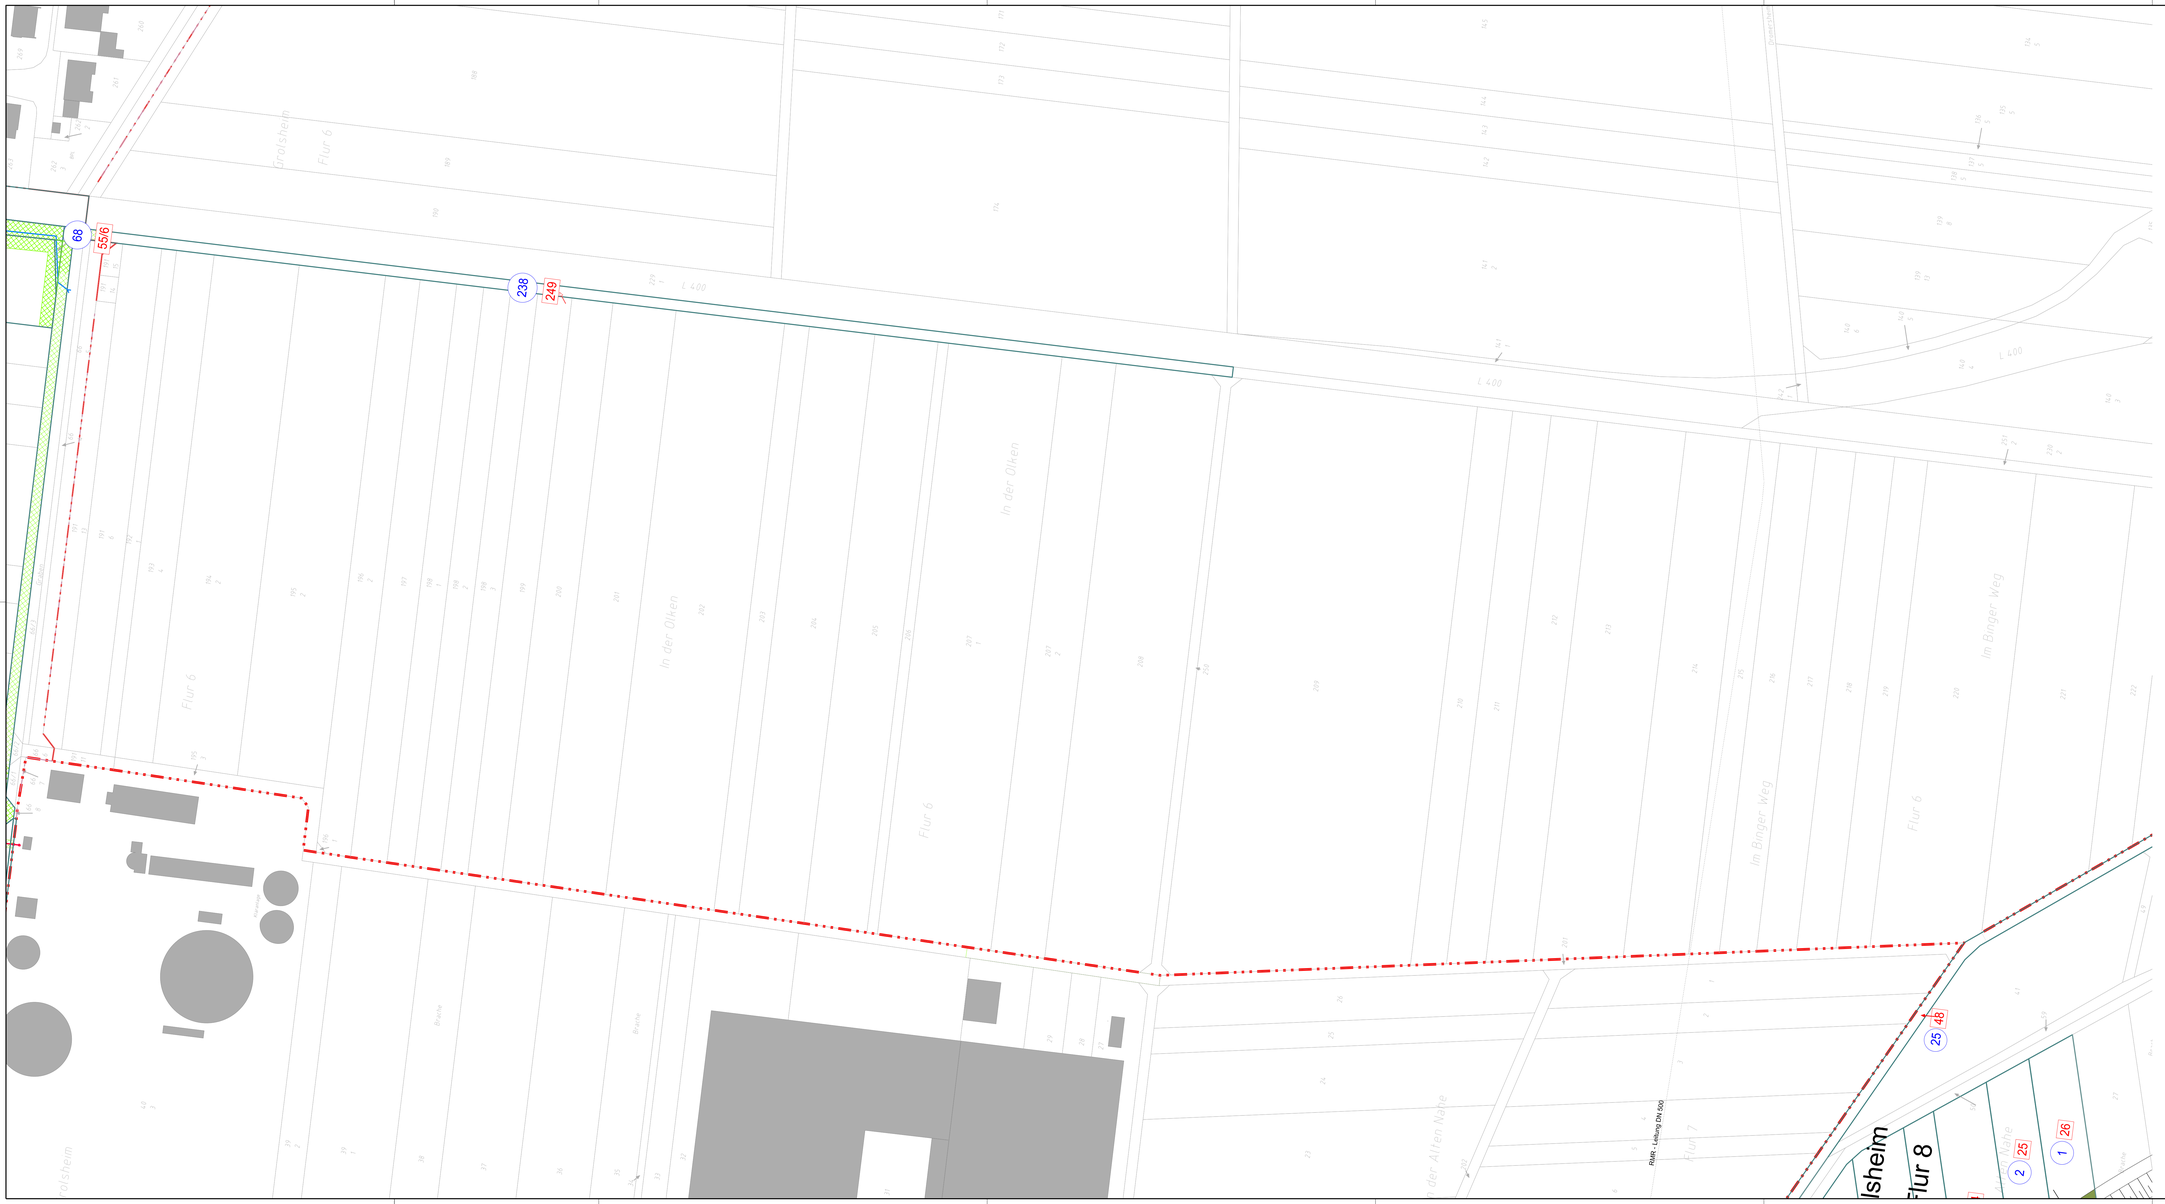

Legende:

Betroffene Flurstücke:

- Betroffene Flurstücke
- 186/1 Flurstück Nummer
- 3 Laufende Nummer betroffene Flurstücke

Betroffene Flurstücke im Besitz des Landes Rheinland-Pfalz, Wasserwirtschaftsverwaltung:

- Betroffene Flurstücke
- 72/2 Flurstück Nummer
- 397 Laufende Nummer betroffene Flurstücke

Zu erwerbende Flächen:

- Deichschutzstreifen wasserseitig
- Deichschutzstreifen landseitig
- Deichbau
- Bestandsdeich einschl. Deichschutzstreifen
- Gräben
- Schutzmaßnahme

Vorübergehend in Anspruch genommene Flächen:

- Vorübergehende Inanspruchnahme

- Gemarkungsgrenze
- Flurgrenze

Blatteinteilung

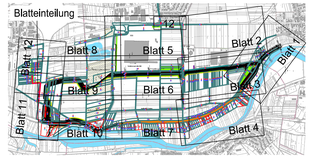

Bauherr

RheinlandPfalz
STRUKTUR- UND GENEHMIGUNGSDIREKTION SÜD

01.12.2016 gez. i.A. Dr.-Ing. Thomas Bettmann
Datum, Unterschrift, OBR

Regionalstelle Wasserwirtschaft, Abfallwirtschaft, Bodenschutz
Kleine Langgasse 3
55116 Mainz

Projekt

Nahe Deiche, 2. BA, Sponsheim Deichrückverlegung

Planinhalt

Lageplan Grunderwerb Blatt 2

Planverfasser

Infrastrukturplanung und Wasserbau
Holger Bauer Diplom-Bauingenieur
Weiterstädter Straße 18
64291 Darmstadt
Fon: 06151 - 9928413
www.bauer-iw.de

01.12.2016 gez. Dipl.-Ing. (FH) Holger Bauer
Datum, Unterschrift

Planstatus

Genehmigung

	Datum	Zeichen
Gezeichnet	Juni 2015	Stumpf/Abels
Bearbeitet	Juni 2015	Bauer
Geprüft	01.12.2016	Bauer
Projekt-Nr.	025	
Stand	01.12.2016	
Maßstab	1:1000	

Plan-Nr.: 1.1.2 — Kürzel: 025-G-1.1.2