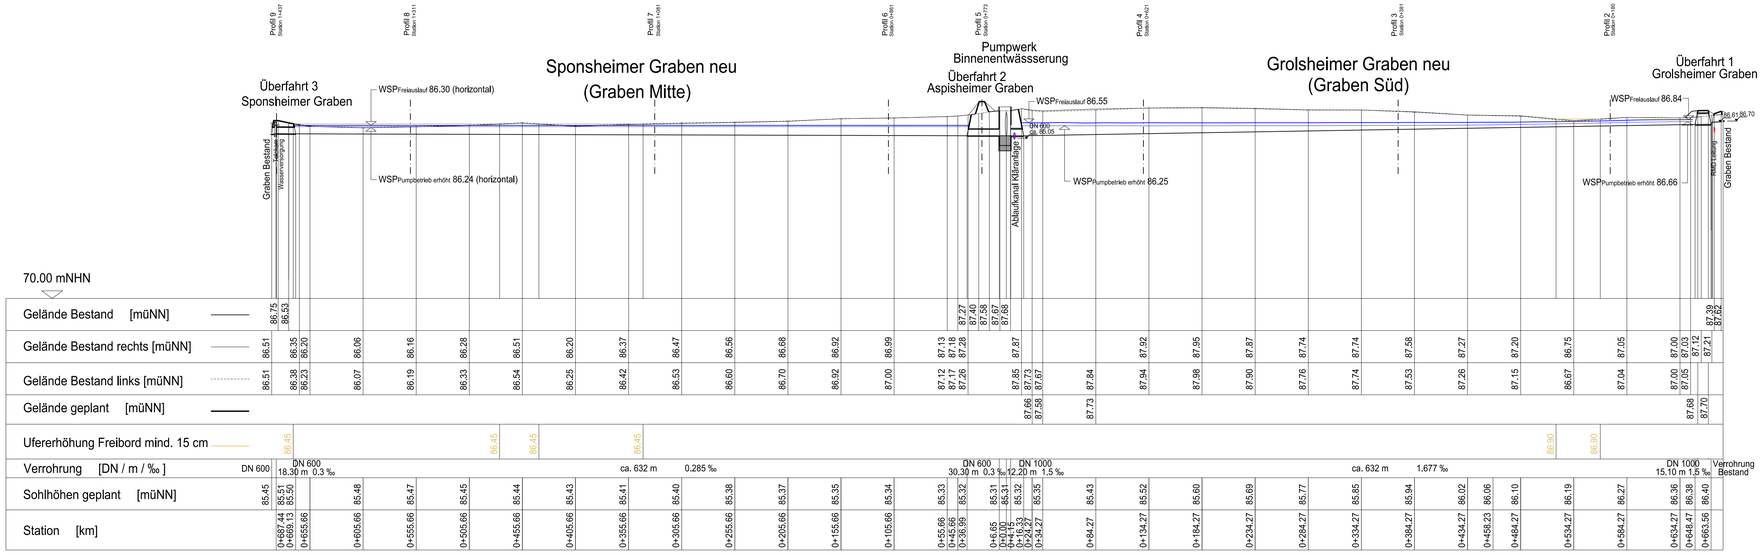

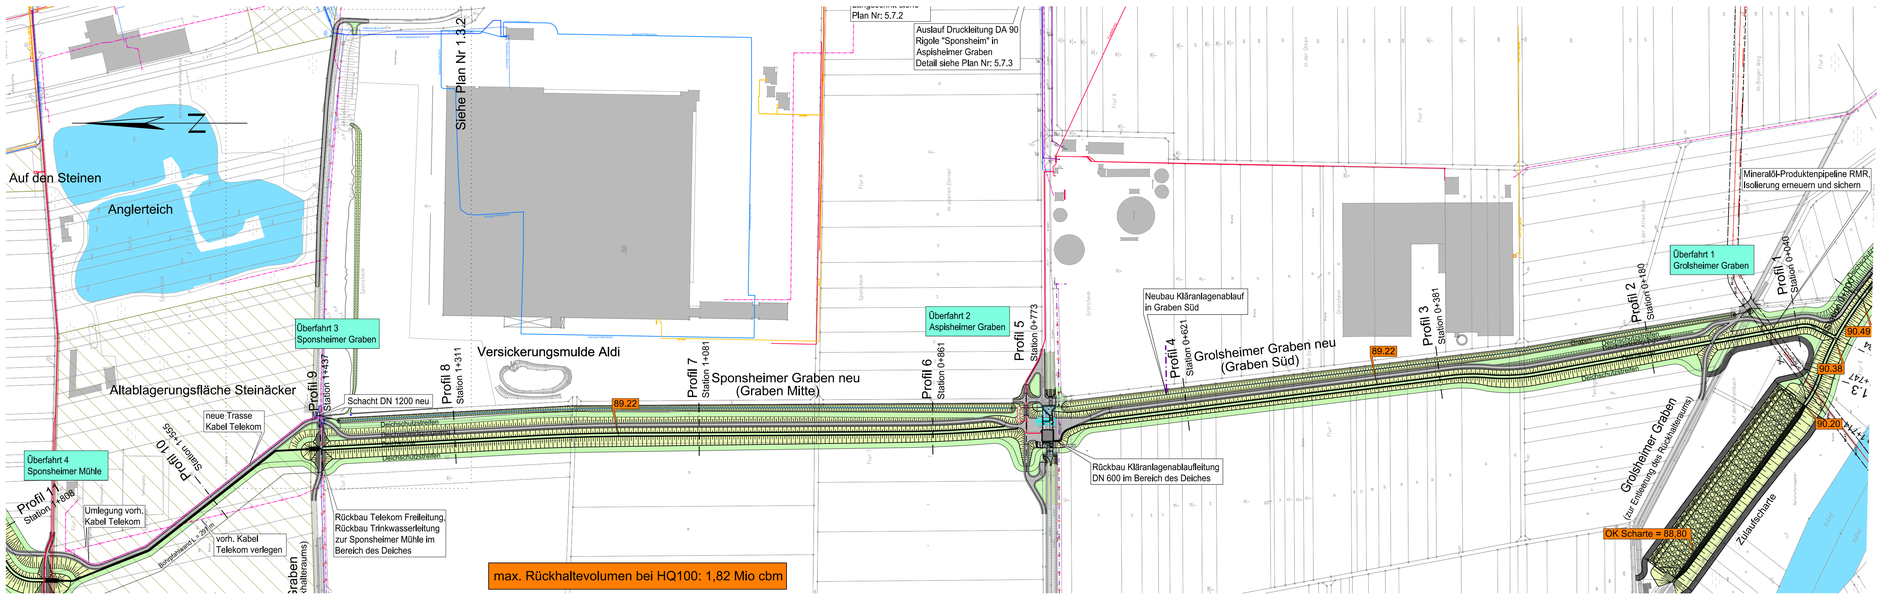

Legende:

- Deichkrone / Deichschutzstreifen
- Deichschutzstreifen Schotterrasen
- Bohrpfahlwand geplant
- Böschung
- Grünfläche
- Sohle Graben geplant
- Deichverteidigungsweg Asphalt geplant
- Wirtschaftswege unbefestigt Bestand
- Wirtschaftswege Asphalt Bestand
- 87.60 Bestandshöhen
- 89.22 Geplante Höhen
- Altlasten Fläche
- Altlasten punktuell
- 1,87 Mio cbm Rückhaltevolumen bezogen auf max WSP bei HQ 100
- Blatt 5 Blatteinteilung Lagepläne Maßstab 1:1000

Profil 5
Überfahrt 2 Aspisheimer Graben
Station 0+773
Maßstab 1:200/200

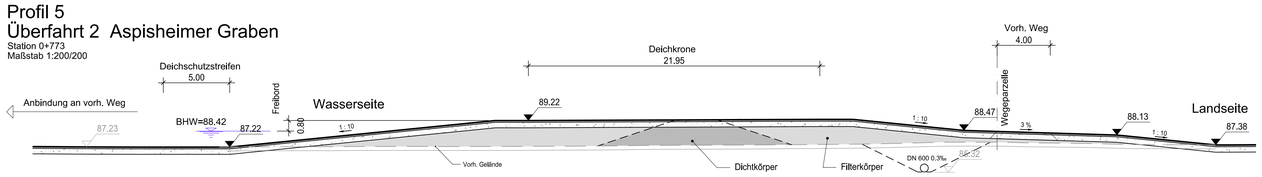

Profil 2
Station 0+180
Maßstab 1:200/200

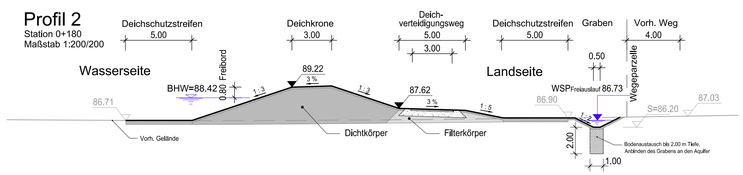

Profil 3
Station 0+381
Maßstab 1:200/200

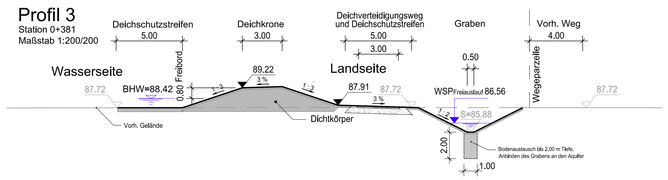

Profil 4
Station 0+621
Maßstab 1:200/200

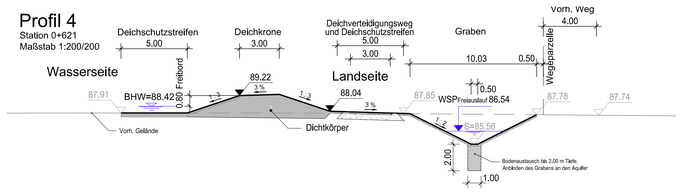

Profil 6
Station 0+861
Maßstab 1:200/200

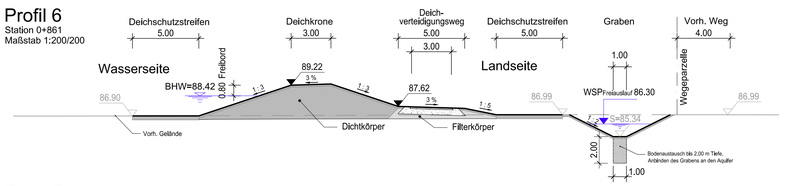

Profil 7
Station 1+081
Maßstab 1:200/200

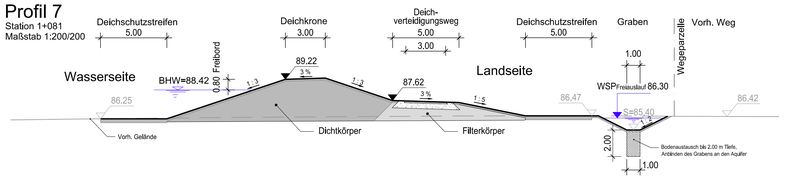

Profil 8
Station 1+311
Maßstab 1:200/200

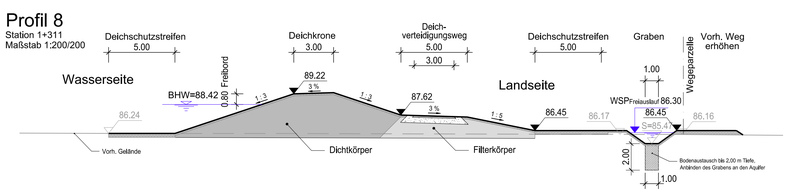

Bauherr

RheinlandPfalz
STRUKTUR- UND GENEHMIGUNGSDIREKTION SÜD

01.12.2016 gez. i.A. Dr.-Ing. Thomas Bettmann
Datum, Unterschrift, OBR

Regionalstelle Wasserwirtschaft, Abfallwirtschaft, Bodenschutz
Kleine Langgasse 3
55116 Mainz

Projekt

Nahe Deiche, 2. BA, Sponsheim Deichrückverlegung

Planinhalt

Lageplan und Schnitte Binnenentwässerung, Blatt 1

Planverfasser

Infrastrukturplanung und Wasserbau
Holger Bauer Diplom-Bauingenieur
Weiterstädter Straße 18
64291 Darmstadt
Fon: 06151 - 9928413
www.bauer-iw.de

01.12.2016 gez. Dipl.-Ing. (FH) Holger Bauer
Datum, Unterschrift

Planstatus

Genehmigung

	Datum	Zeichen
Gezeichnet	Nov. 2014	Stumpf/Abels
Bearbeitet	Nov. 2014	Bauer
Geprüft	01.12.2016	Bauer
Projekt-Nr.	025	
Stand	01.12.2016	
Maßstab	1:2500, 1:2500/250, 1:200/200	

1.3.1 Plan-Nr.

025-G-1.3.1 Kürzel