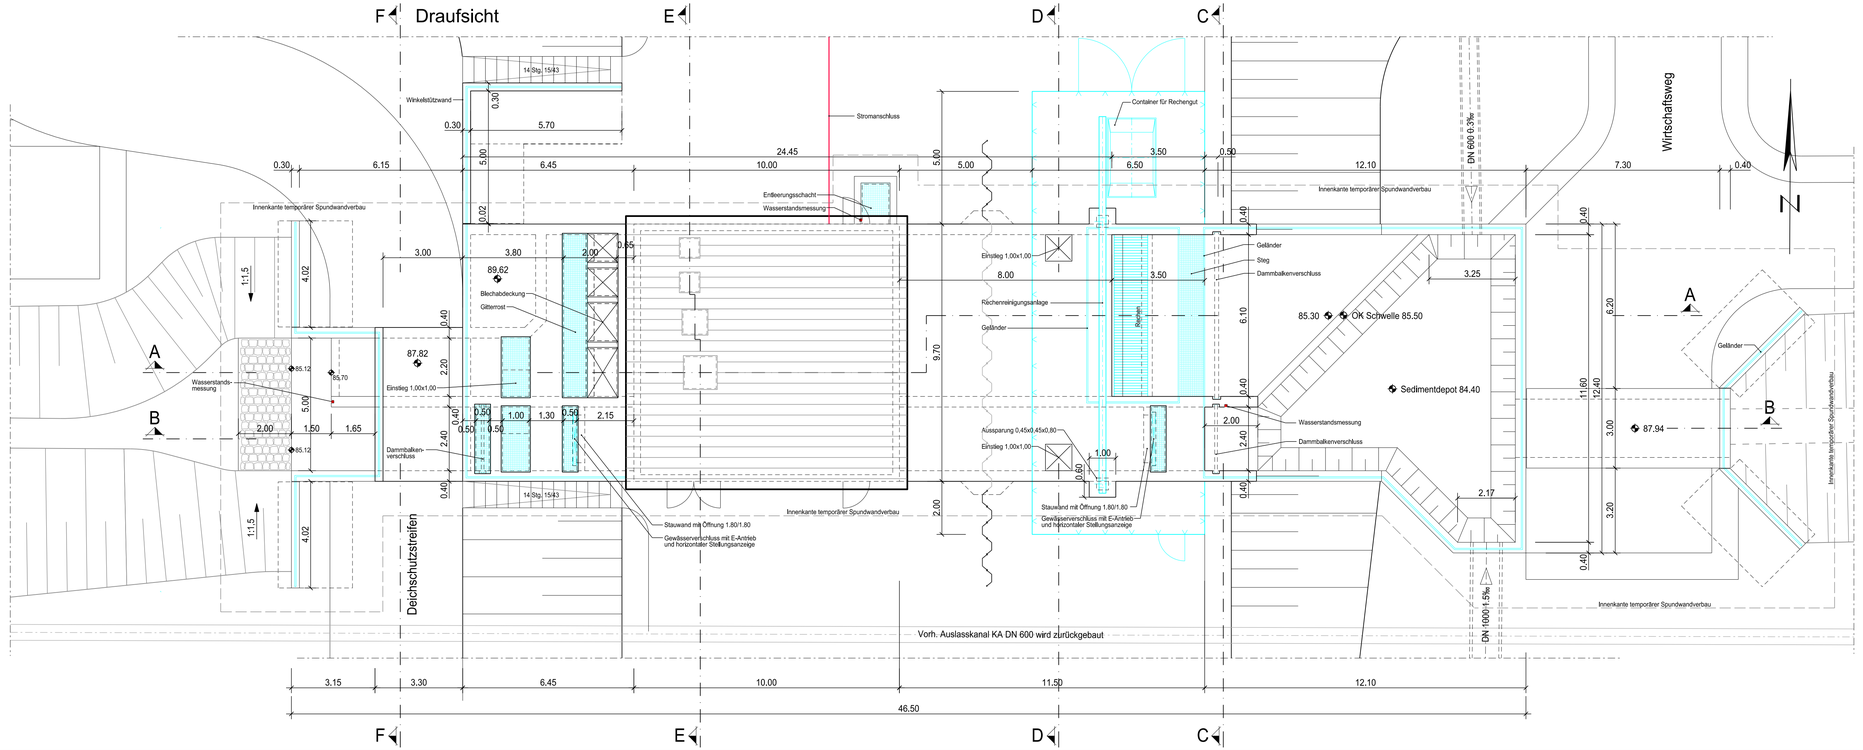

Spundwandverbau der Baugrube siehe Plan-Nr. E01, Stand 19.05.2016

Verheyen-Ingenieure GmbH & Co KG
55543 Bad Kreuznach,Wilhelmstraße 88
Tel.: (0671) 84400-0, Fax: 84400-50
info@verheyen-ingenieure.de

Bauherr

RheinlandPfalz
STRUKTUR- UND GENEHMIGUNGSDIREKTION SÜD

01.12.2016 gez. i.A. Dr.-Ing. Thomas Bettmann
Datum, Unterschrift, OBR

Regionalstelle Wasserwirtschaft, Abfallwirtschaft, Bodenschutz
Kleine Langgasse 3
55116 Mainz

Projekt

Nahe Deiche, 2. BA, Sponsheim Deichrückverlegung

Planinhalt

Draufsicht
Schöpfwerk Binnenentwässerung

Planverfasser

Infrastrukturplanung und Wasserbau
Holger Bauer Diplom-Bauingenieur
Welterstädter Straße 18
64291 Darmstadt
Fon: 06151 - 9928413
www.bauer-iw.de

01.12.2016 gez. Dipl.-Ing. (FH) Holger Bauer
Datum, Unterschrift

Planstatus: Genehmigung

	Datum	Zeichen
Gezeichnet	Sept. 2014	Stumpf/Abels
Bearbeitet	Sept. 2014	Bauer
Geprüft	01.12.2016	Bauer
Projekt-Nr.	025	
Stand	01.12.2016	
Maßstab	1:100	

Plan-Nr. 5.4.2 — Kürzel 025-G-5.4.2