




Schnitt C - C

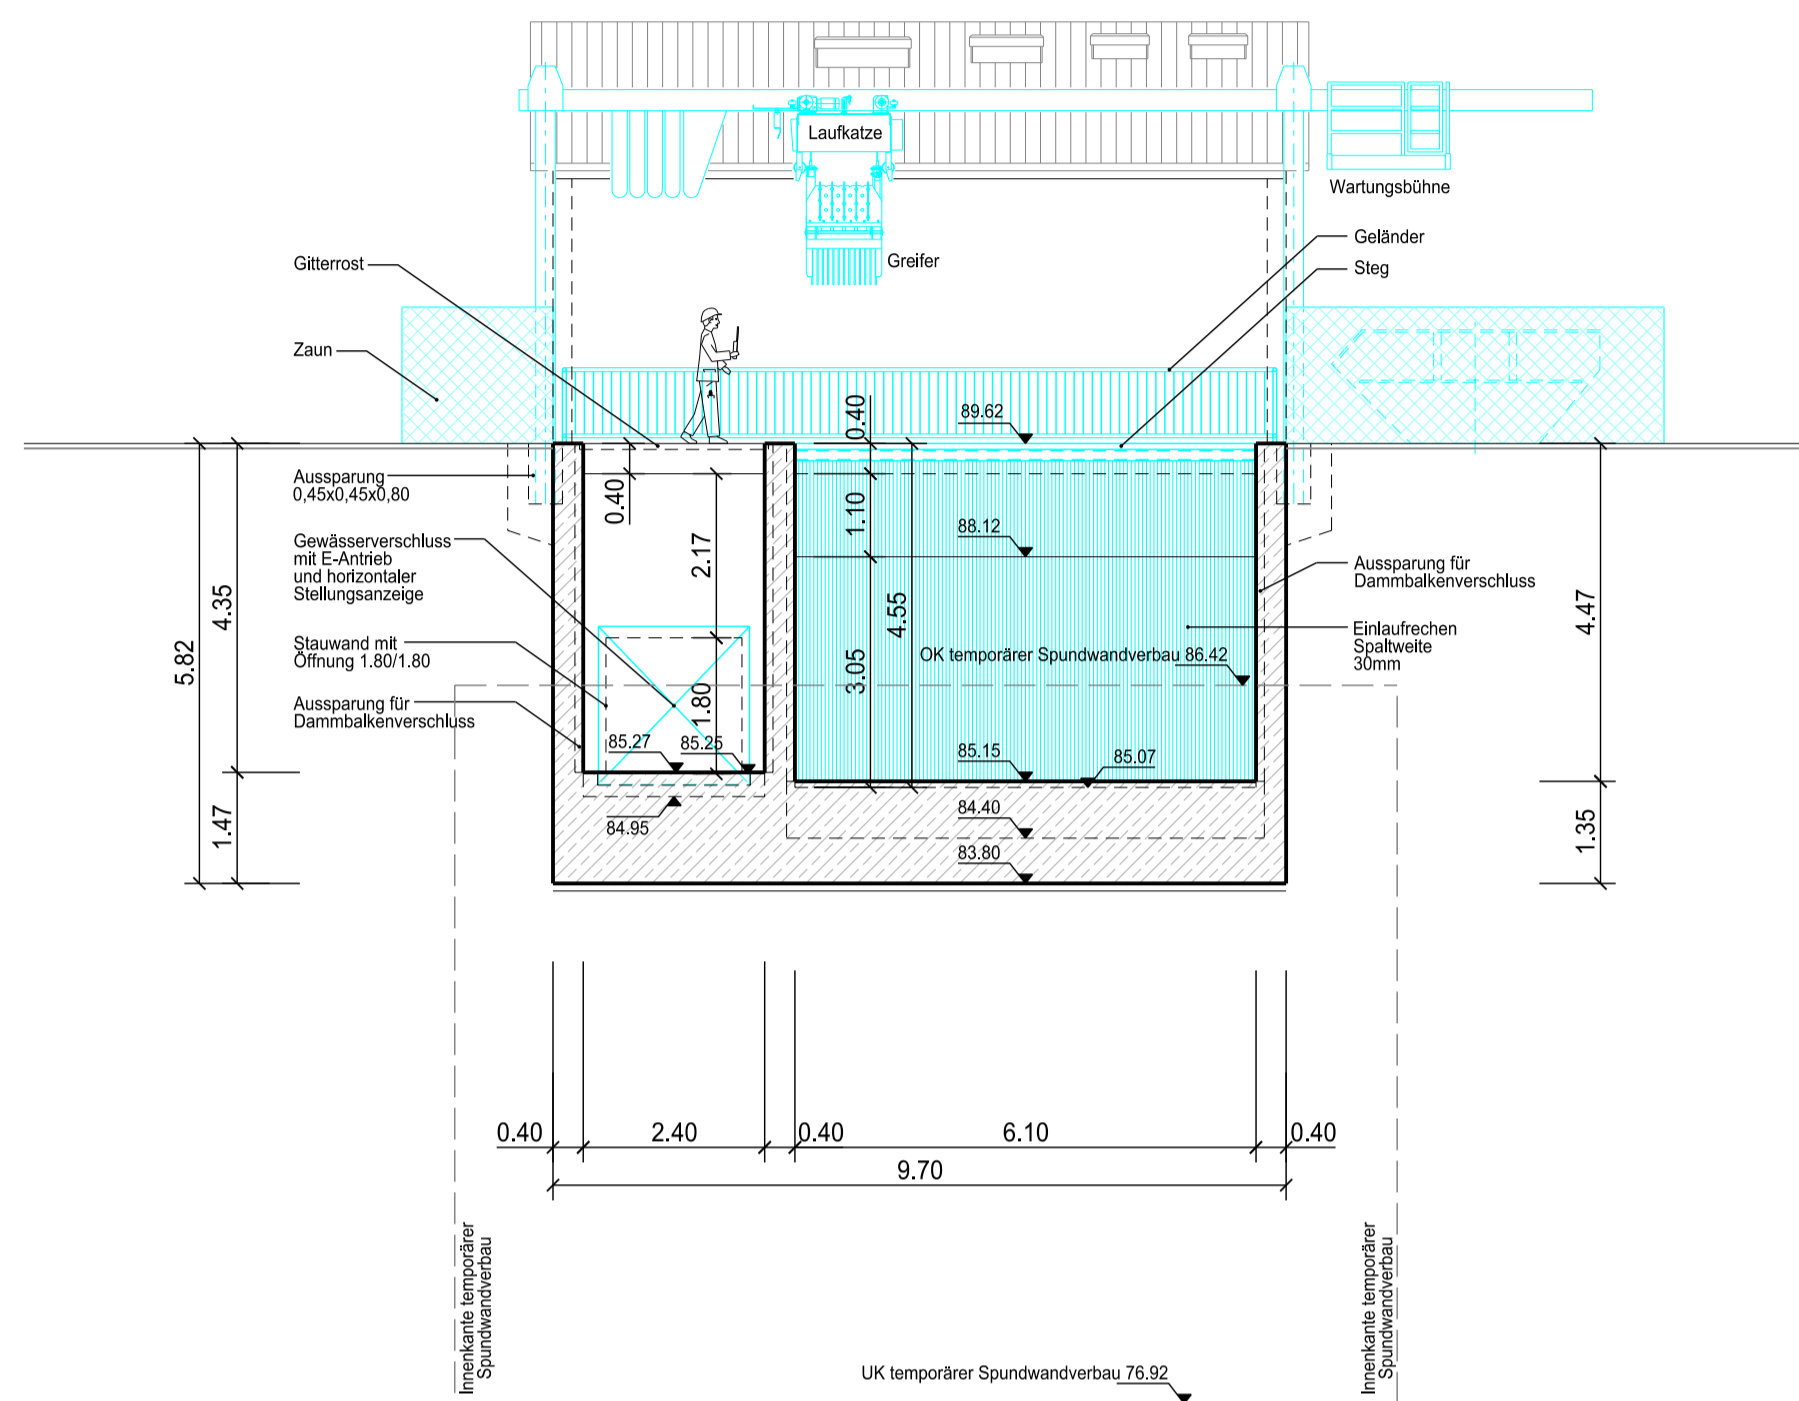


Schnitt E - E

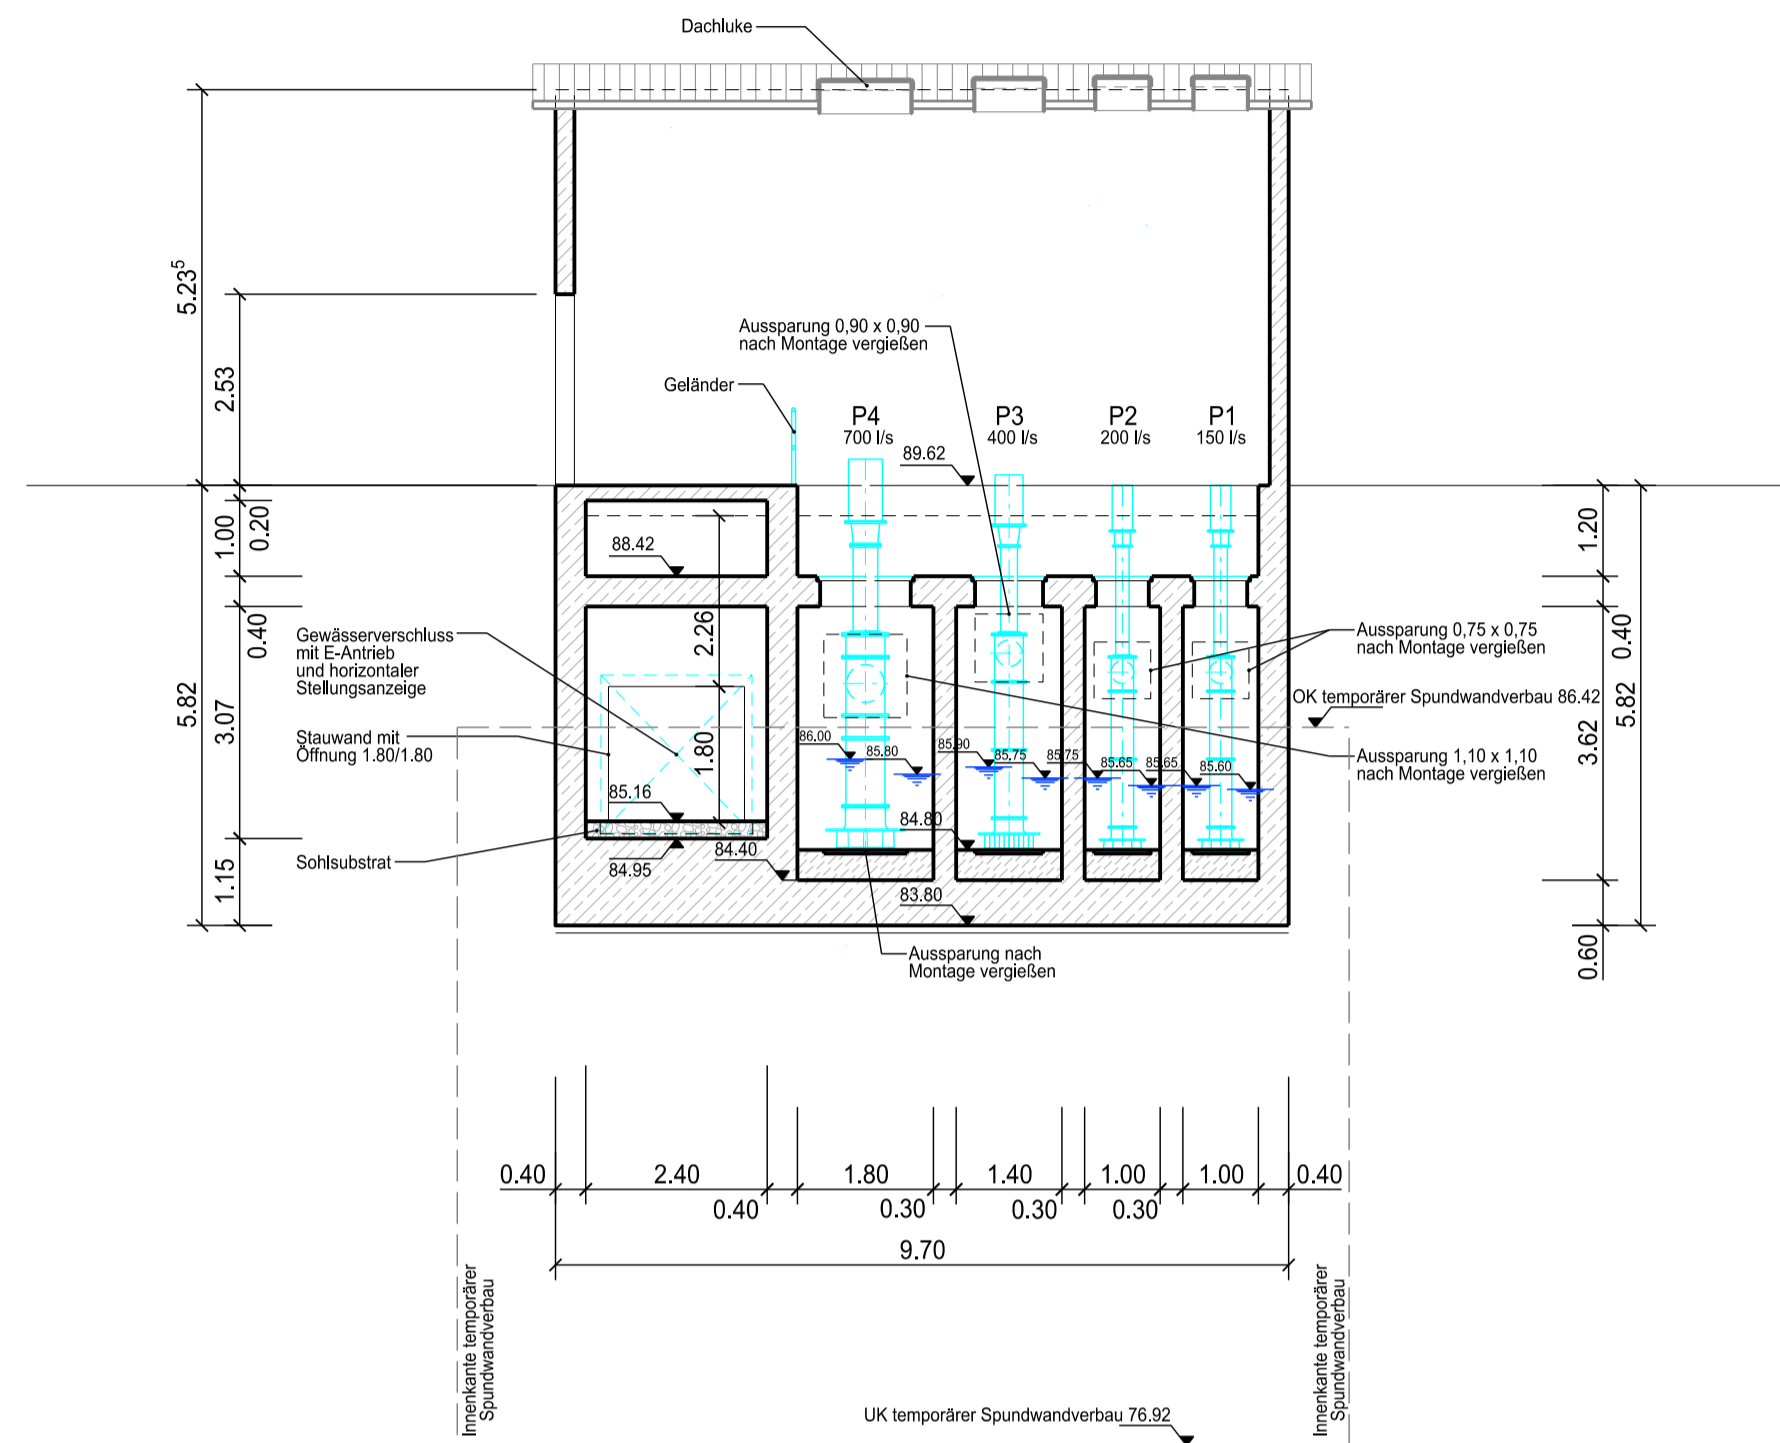

Schnitt D - D

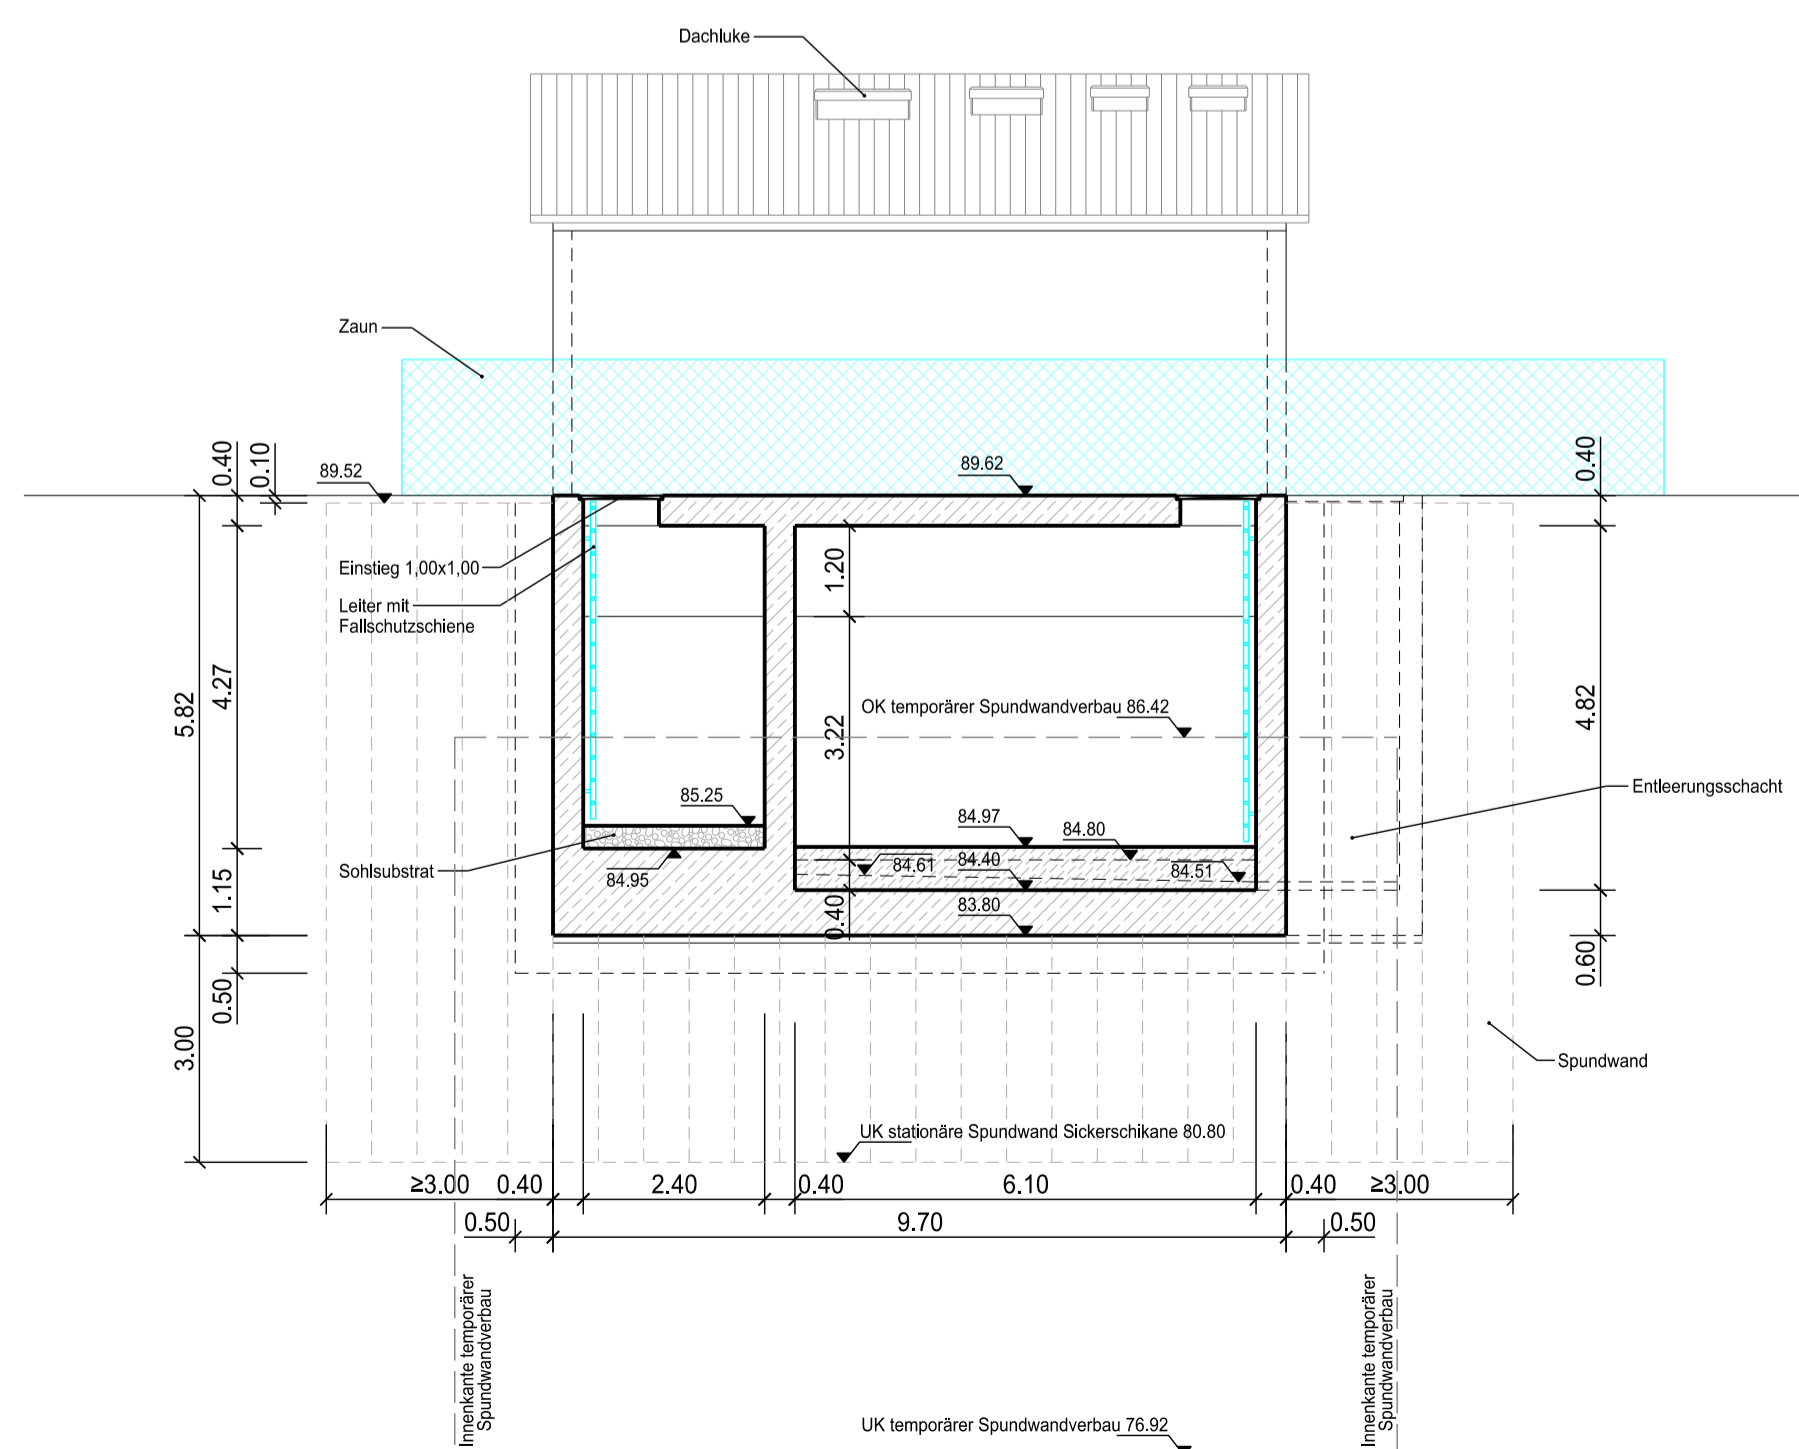

Schnitt F - F

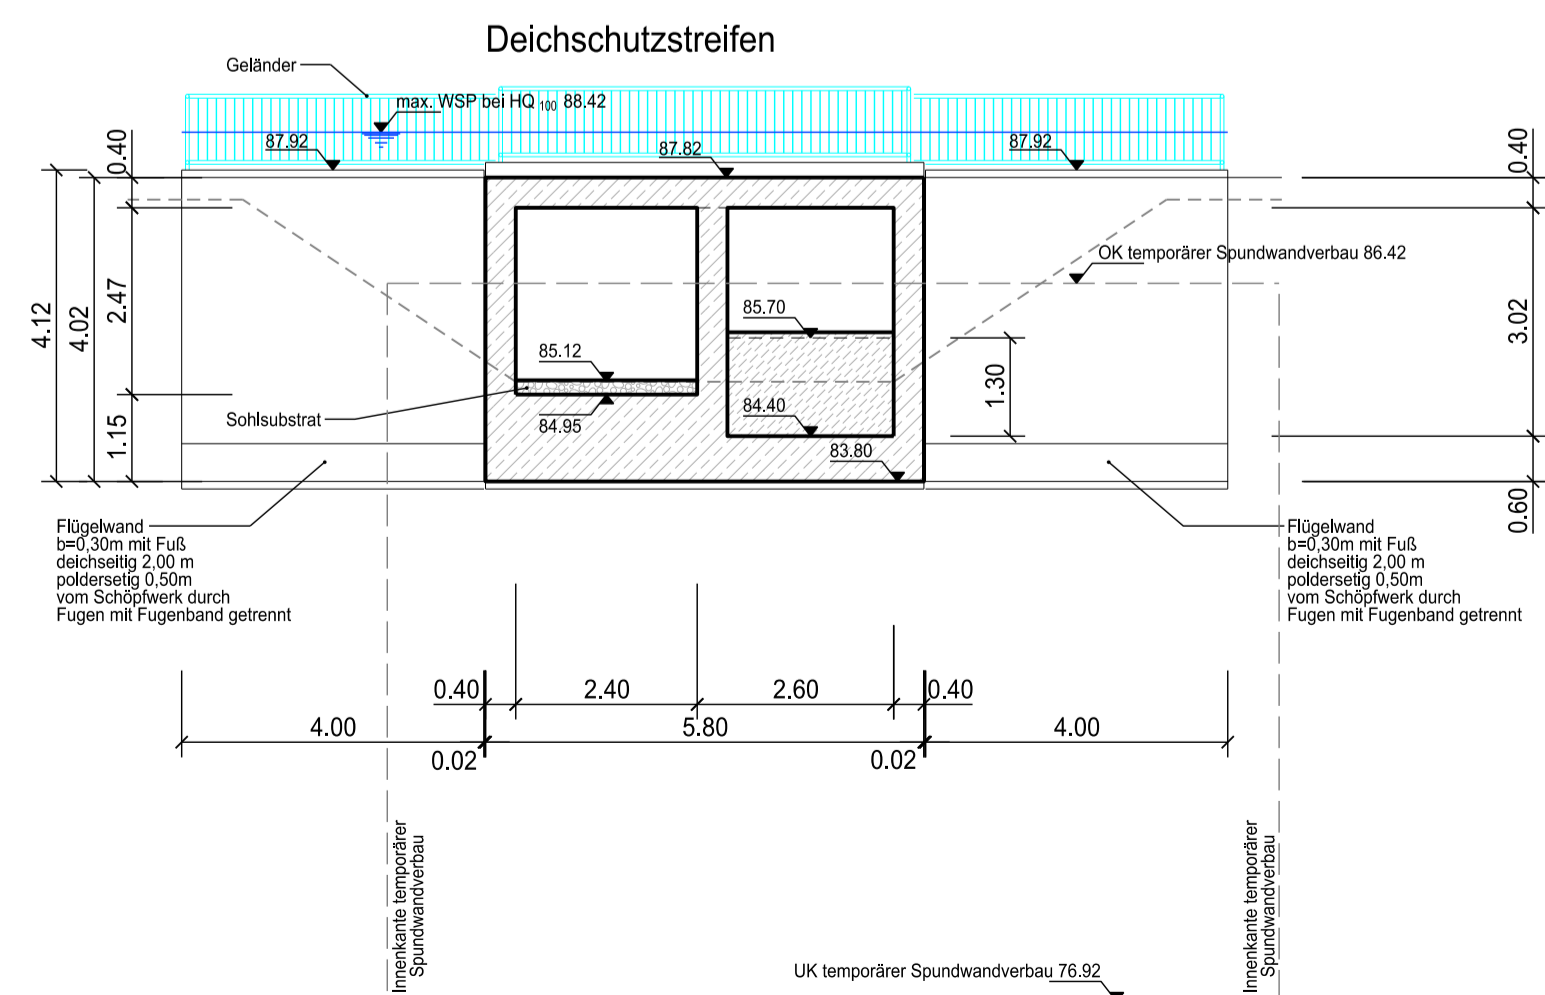

Spundwandverbau der Baugrube  
siehe Plan-Nr. E01, Stand 19.05.2016

Verheyen-Ingenieure GmbH & Co KG  
55543 Bad Kreuznach, Wilhelmstraße 88  
Tel.: (0671) 84400-0, Fax: 84400-50  
info@verheyen-ingenieure.de

**RheinlandPfalz**  
STRUKTUR- UND GENEHMIGUNGSDIREKTION  
11.12.2016  
I.A. Dr.-Ing. Thomas Bettmann  
gez.  
Datum, Unterschrift, OBR

Regionalstelle Wasserwirtschaft, Abfallwirtschaft, Bodenschutz  
Kleine Langgasse 3  
55116 Mainz

Projekt  
Nahe Deiche, 2. BA, Sponsheim Deichrückverlegung

Planinhalt  
Querschnitte  
Schöpfwerk Binnenentwässerung

Planverfasser		Planstatus	
<b>b</b> Infrastrukturplanung und Wasserbau Holger Bauer Diplom-Bauingenieur Weiterstädter Straße 18 64291 Darmstadt Fon: 06151 - 9928413 www.bauer-iw.de 01.12.2016 <i>gez.</i> Dipl.-Ing. (FH) Holger Bauer Datum, Unterschrift		<b>Genehmigung</b>	
		Datum	Zeichen
Gezeichnet	Sept. 2014	Abels	
Bearbeitet	Sept. 2014	Bauer	
Geprüft	01.12.2016	Bauer	
Projekt-Nr.	025		
Stand	01.12.2016		
Maßstab	1:100		
Plan-Nr.	5,4,4	025-G-5,4,4	Kürzel