


W

O

müNN

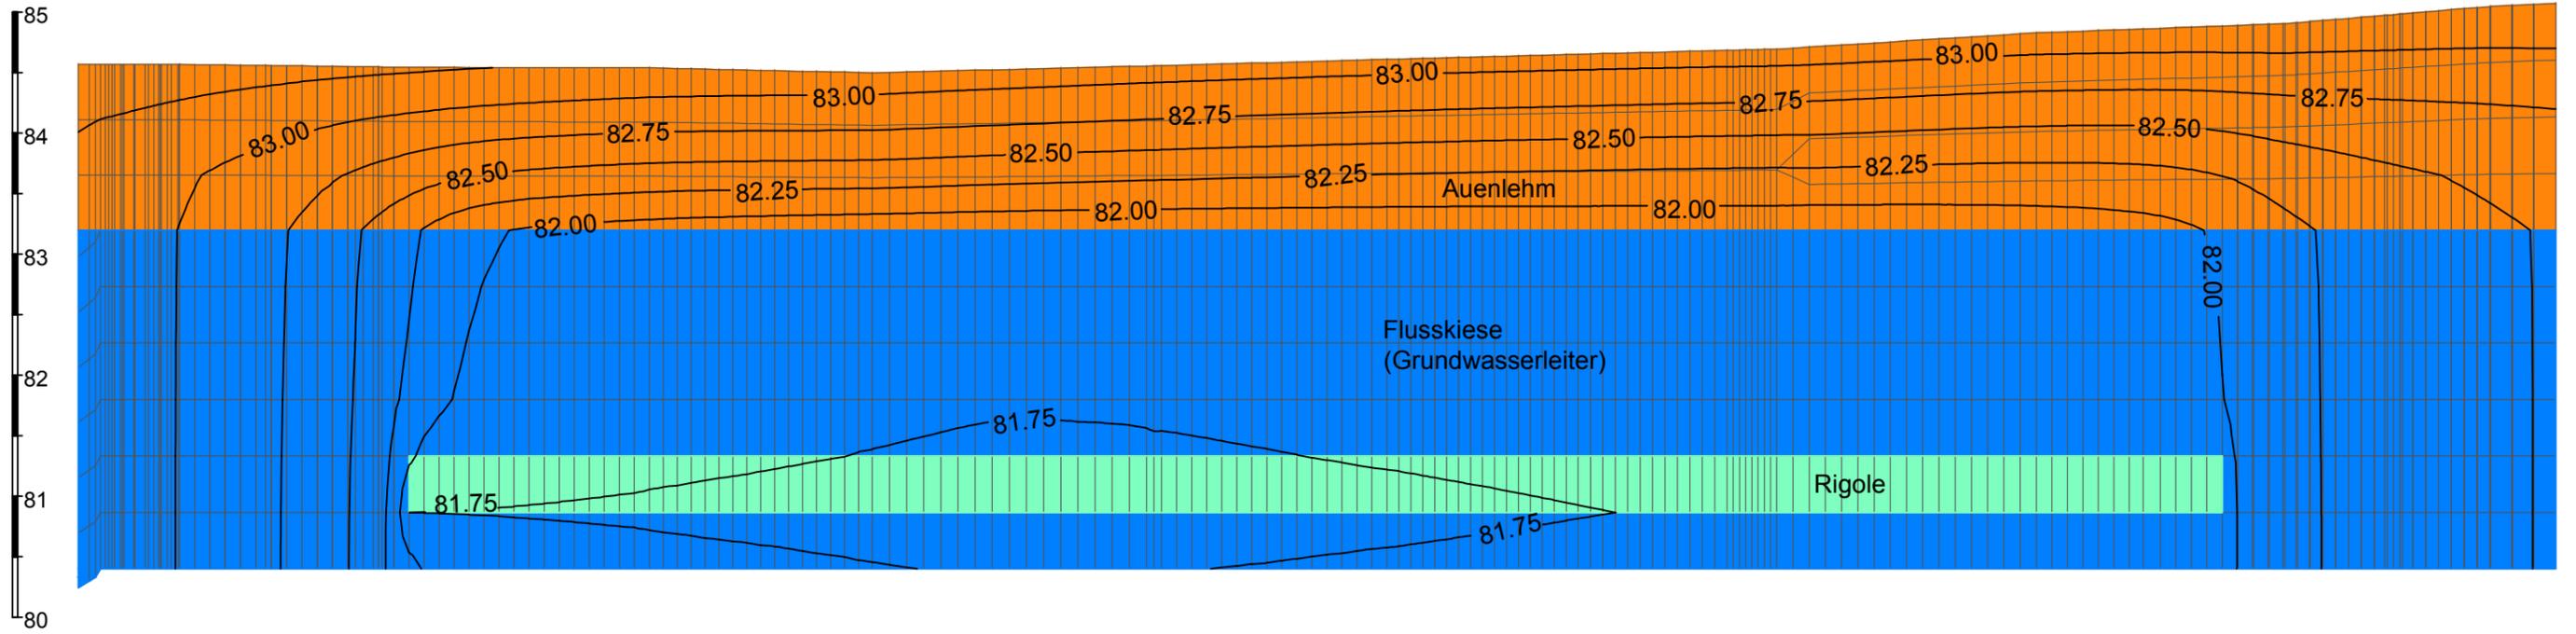

Legende:

- Auenlehm
- Flusskiese (Grundwasserleiter)
- Rigole
- FE-Netz
- 83.00- berechnete Potentiale bei Rigolenbetrieb

Darstellung 10fach überhöht

<p><b>BGS UMWELT</b> <small>Tel (0 61 51) 94 56-0 • Fax (0 61 51) 94 56-80 www.bgs Umwelt.de • info@bgs Umwelt.de Brandt Gerdes Sitzmann Umweltplanung GmbH An der Eschollmühle 28 • D-64297 Darmstadt</small></p>		<p>Anlage: <b>2</b></p>
<p>Projekt: <b>Polder Sponsheim Hydraulische Dimensionierung Rigole Dietersheim</b></p>		<p>Maßstab: <b>o.M.</b></p>
<p>Planbezeichnung: <b>Schematischer Vertikalschnitt durch den Grundwasserleiter mit Rigole</b></p>		<p>Datei: 5085-042.dwg Layout: Anlage-02 Bearb.: Spi.</p>
<p>Auftraggeber:</p>	<p>BGS UMWELT Darmstadt, den</p>	<p>Gez.: Kes. Datum: Dez. 2015 Projekt- nummer: 5085</p>