


W

O

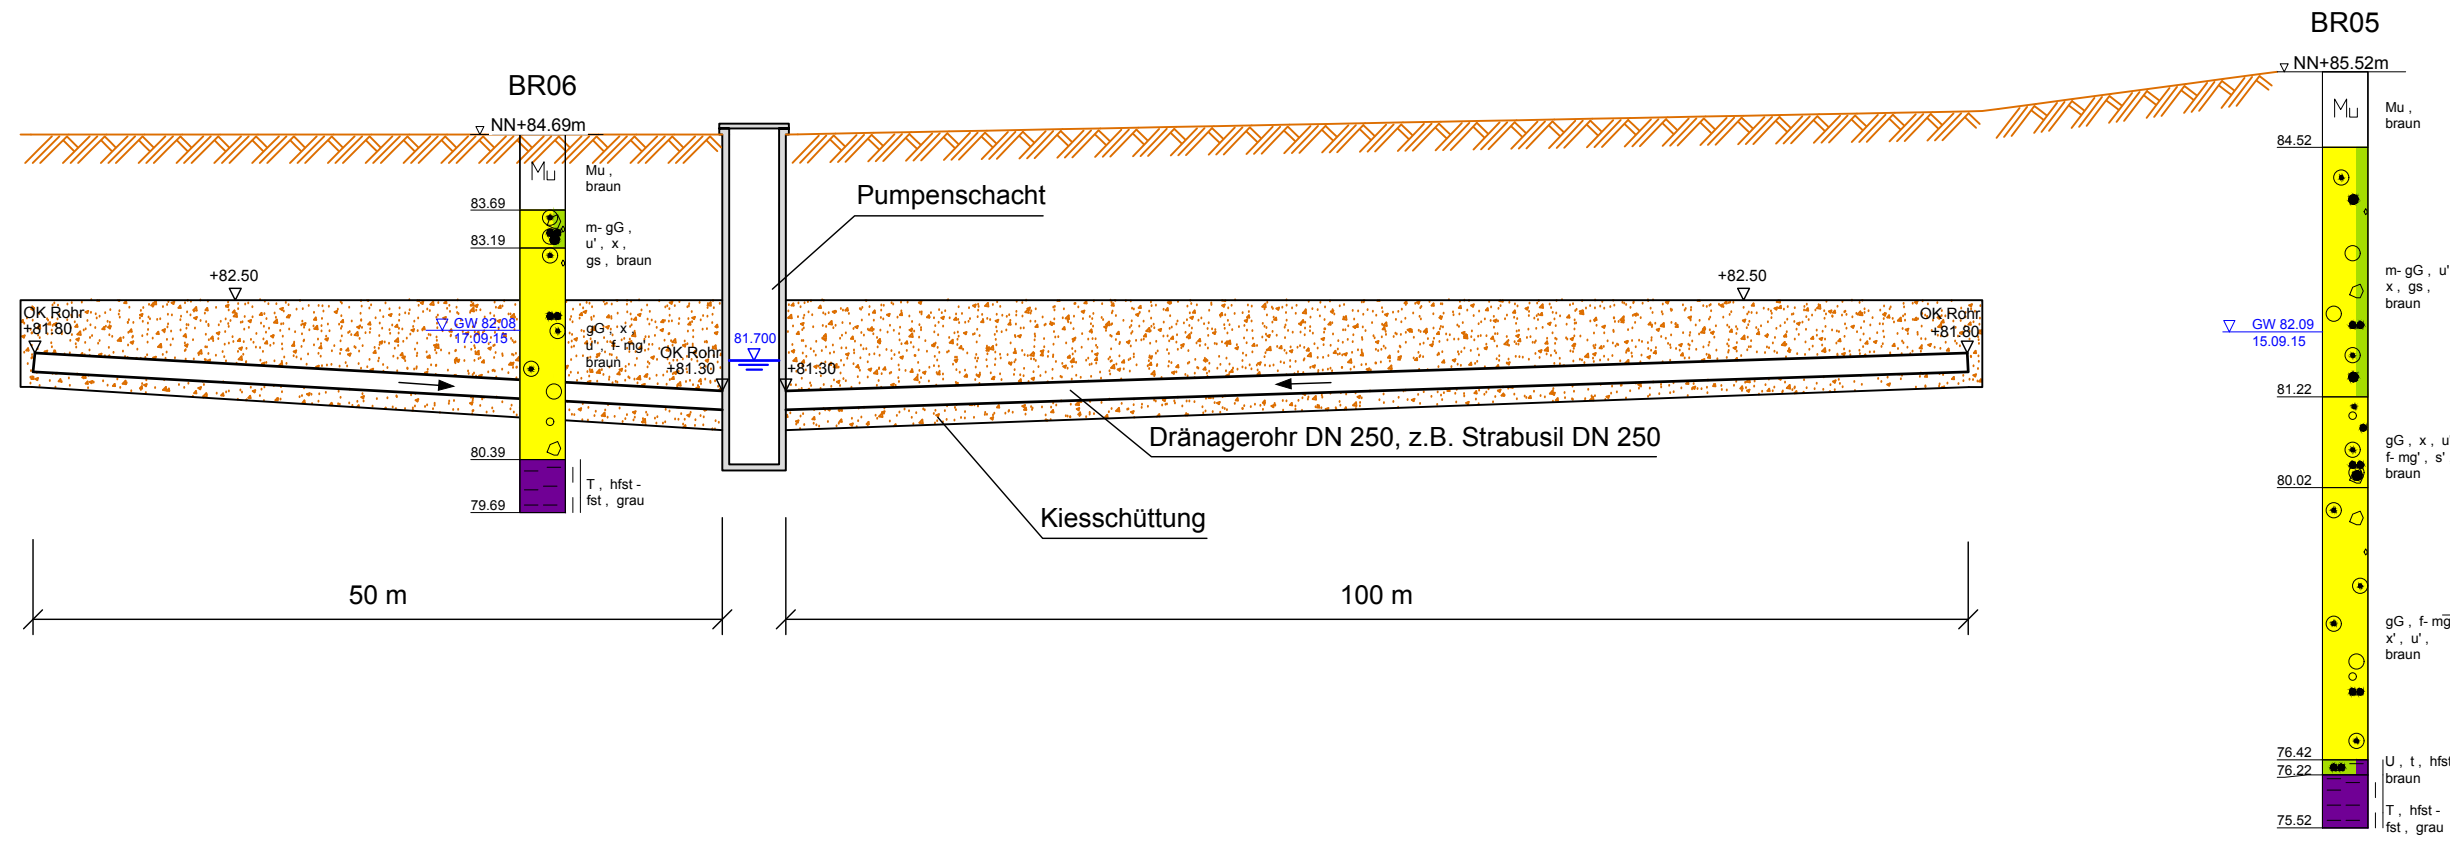

<b>BGS UMWELT</b> Tel (0 61 51) 94 56-0 • Fax (0 61 51) 94 56-80 Brandt Gerdes Sitzmann Umweltplanung GmbH www.bgs Umwelt.de • info@bgs Umwelt.de An der Eschollmühle 28 • D-64297 Darmstadt		Anlage:
		<b>3</b>
Projekt: <b>Polder Sponsheim Hydraulische Dimensionierung Rigole Dietersheim</b>		MdH: <b>1:100</b>
Planbezeichnung: <b>Skizze Rigole</b>		Datei: 5085-043.dwg
		Layout: Anlage-03
		Bearb.: Spi.
Auftraggeber:	BGS UMWELT Darmstadt, den	Gez.: Kes.
		Datum: Dez. 2015
		Projekt- nummer: 5085