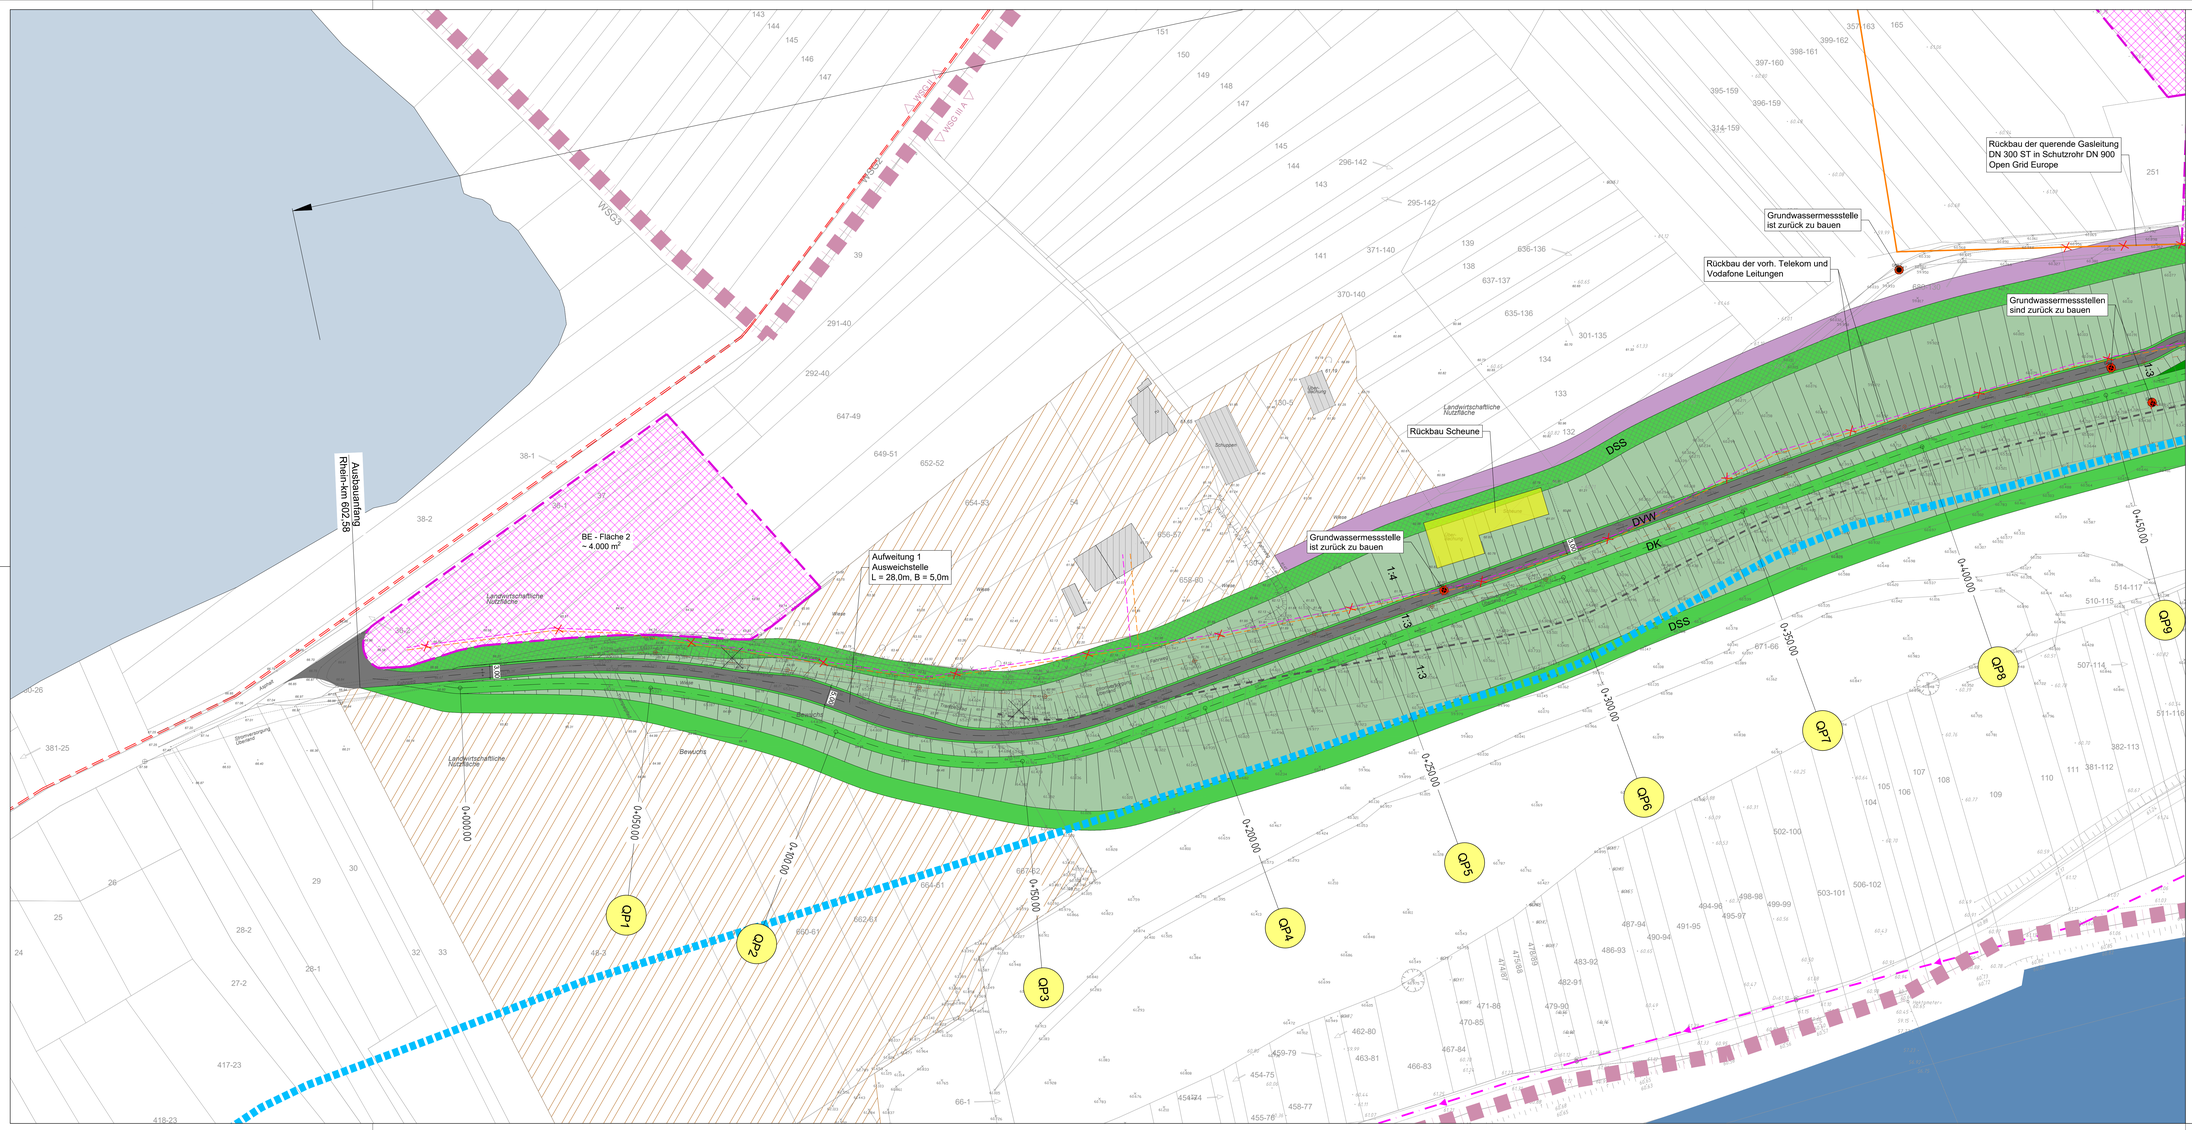

Legende

Planung

DK	Deichkrone	QP	Querprofile
	Deichböschung	RQ	Regelquerschnitte
DVW	Deichverteidigungsweg		Baustelleneinrichtungsfläche / temporäre Lagerfläche
DSS	Deichschutzstreifen		temporäre Lagerfläche
DSS	Deichschutzstreifen/ Baustraße		geplante Deichachse
	Rückbau alter Deichkörper	0+200.00	Stationierung geplante Deichtrasse
	Abbruch Beton/ Mauerwerk		
	Übergang Fußgänger / Radfahrer		
	Spundwand		
	Rüttelschmalwand		
	Stützmauer, Beton		
	Baum entfällt		

Leitungen, Planung

- Gasversorgungsleitung, SWN
- Gasversorgungsleitung, Pledoc, Rückbau
- Telekom-, Kabel Deutschland-, Stromleitungen, Rückbau

Bestand

- Fließendes Gewässer
- See
- Wasserschutzgebiete
- Gemarkungsgrenze
- Altlastenverdachtsfläche
- Wohnbebauung im Planungsbereich
- Nebengebäude im Planungsbereich
- Zaun
- Grundwassermessstelle aktiv
- Grundwassermessstelle inaktiv
- Notfallbrunnen
- Baum
- Streichlinie Abflussbereich

Bestandsleitungen

- SWN - Mischwassersammler
- SWN - Regenwassersammler
- SWN - Schmutzwassersammler
- SWN / Pledoc/ ENM - Gasversorgungsleitung
- ENM - Gasversorgungsleitung stillgelegt
- SWN - Wasserversorgungsleitung
- SWN - Stromversorgungskabel
- Vodafone
- Telekom - Telekommunikationskabel
- Weiser Bach Verrohrung

Index	Änderung	Datum	Bearbeitet	Geprüft
B	Neubau der Gasversorgungsleitung Open Grid entfällt, Neubau der Leitung durch die SWN in neuer Trasse außerhalb des Baufeldes	19.08.2020	S. Sauer	M. Rummel
A	Ergänzung Altlastenverdachtsflächen	05.06.2019	J. Wierschem	M. Rummel

PROJEKT
HOCHWASSERSCHUTZ RHEIN
Deichertüchtigung Engers

Bauherr
RheinlandPfalz
STRUKTUR- UND GENEHMIGUNGSDIREKTION NORD
vertreten durch
Regionalstelle Wasserwirtschaft, Abfallwirtschaft, Bodenschutz
Kurfürstenstraße 12-14
56068 Koblenz

Koblenz, 25.09.2019
Ort, Datum
gez. i.A. Baudirektor Thomas Müller
Unterschrift

PLANER
H₂R - INGENIEURE
HUHMANN, RUMMEL, HAUPENTHAL
Bachstraße 45
53498 Bad Breisig
H₂R INGENIEURE
HUHMANN | RUMMEL | HAUPENTHAL
Tel. 0 26 33 / 475 997-0
Fax. 0 26 33 / 475 997-20
web. www.h2r-ing.de

Aufgestellt:
Bad Breisig, 25.09.2019
Ort, Datum
gez. Dipl.-Ing. M. Rummel
Unterschrift

GENEHMIGUNGSPLANUNG

PLAN
Lageplan
Planung
Station 0+000.00 - 0+400.00

Bearbeitet	J. Wierschem
Geprüft	M. Rummel
Format	1.350 x 594 mm
Maßstab	1 : 500
Datum	01.03.2019

Projekt-Nr.	14.247	Plan-Nr.	14247-G-1.02	Index	B

17.06.2019