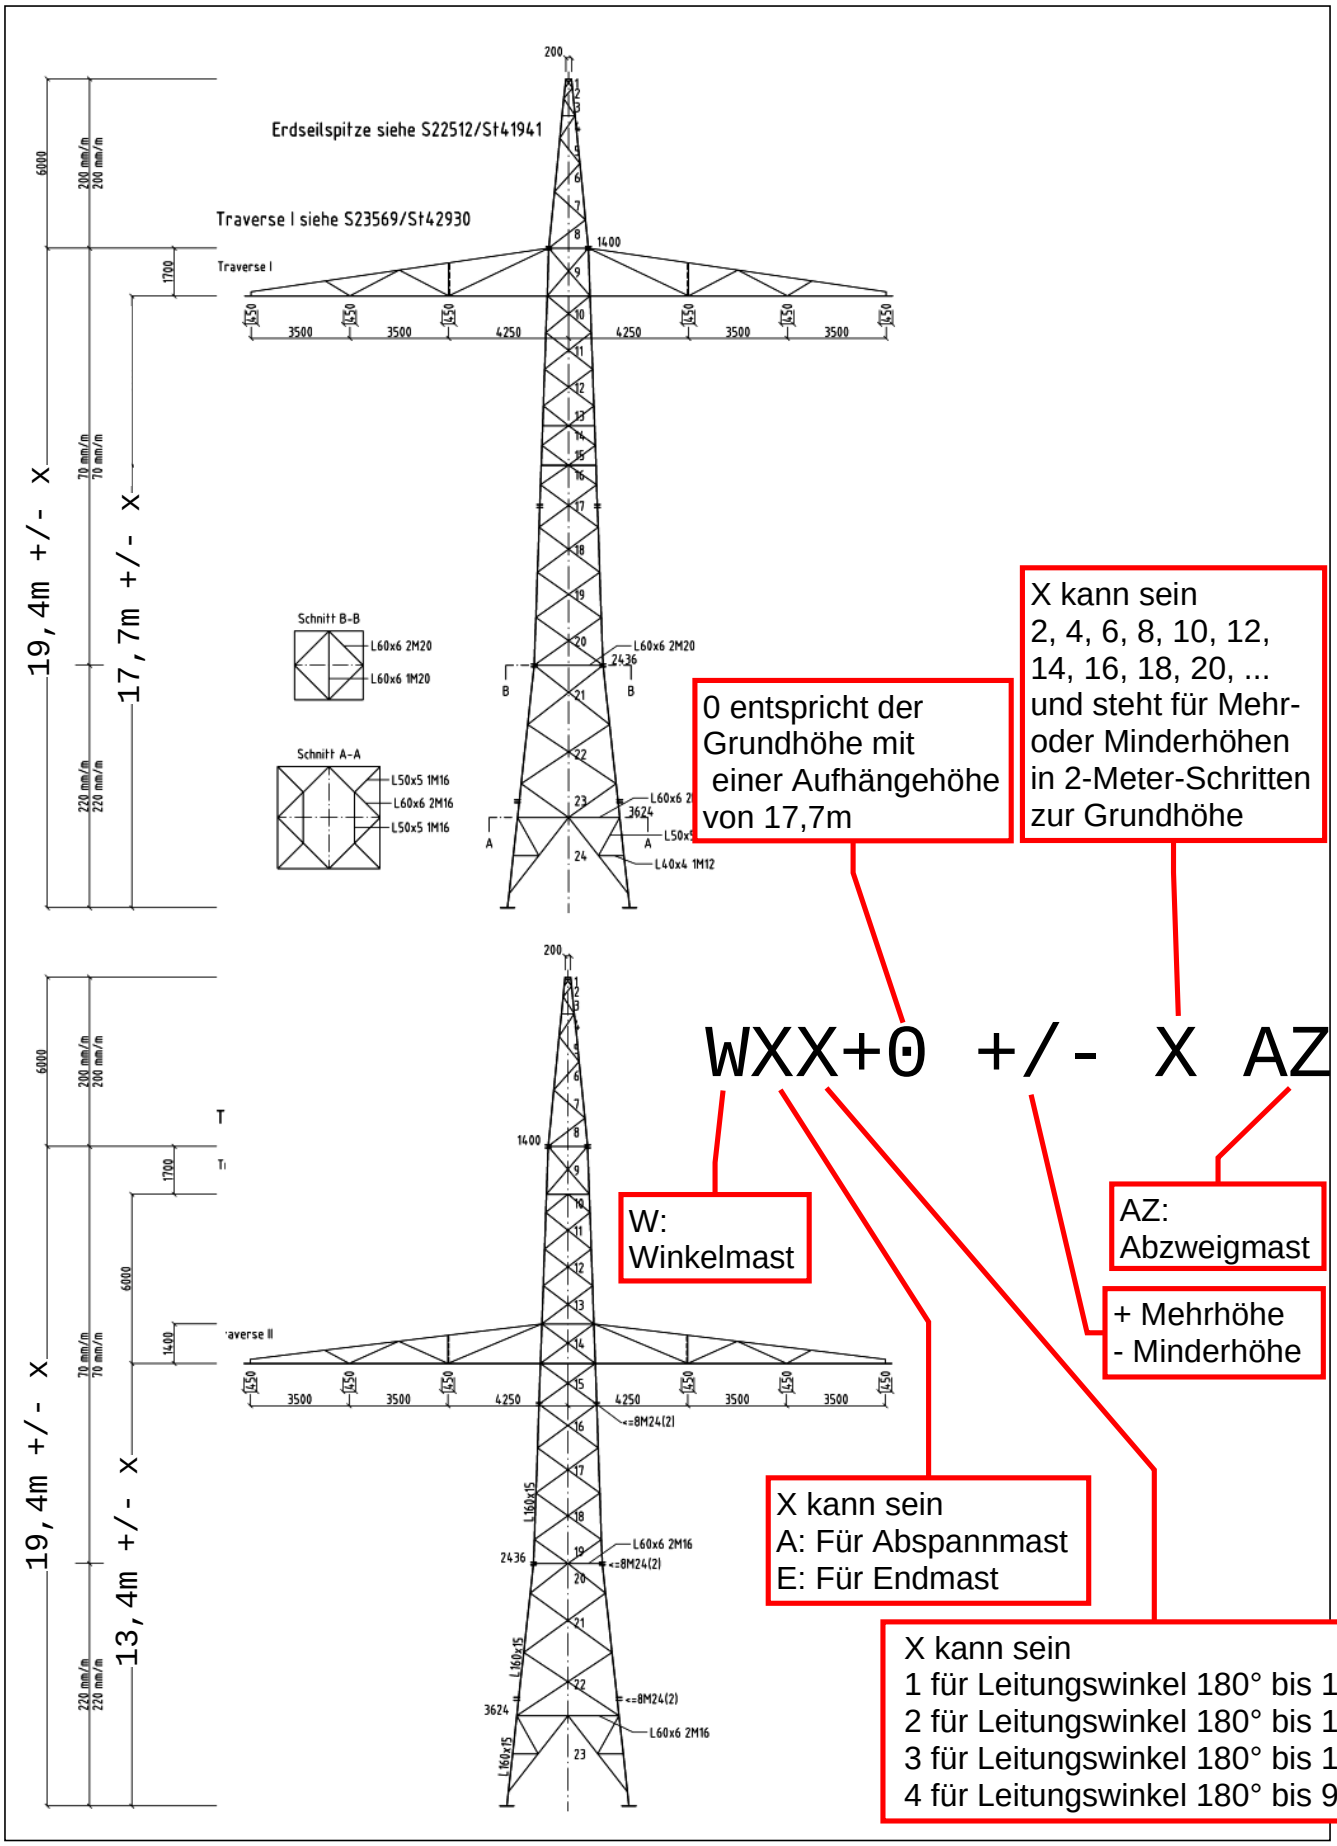Pfalzwerke Netz AG	**Anlage 6.1.5 Schemazeichnung** **110-kV-Abzweigmast für 1 Erdseil**	**A66X** WXX+0 +/- X AZ