



Blickrichtung Westen

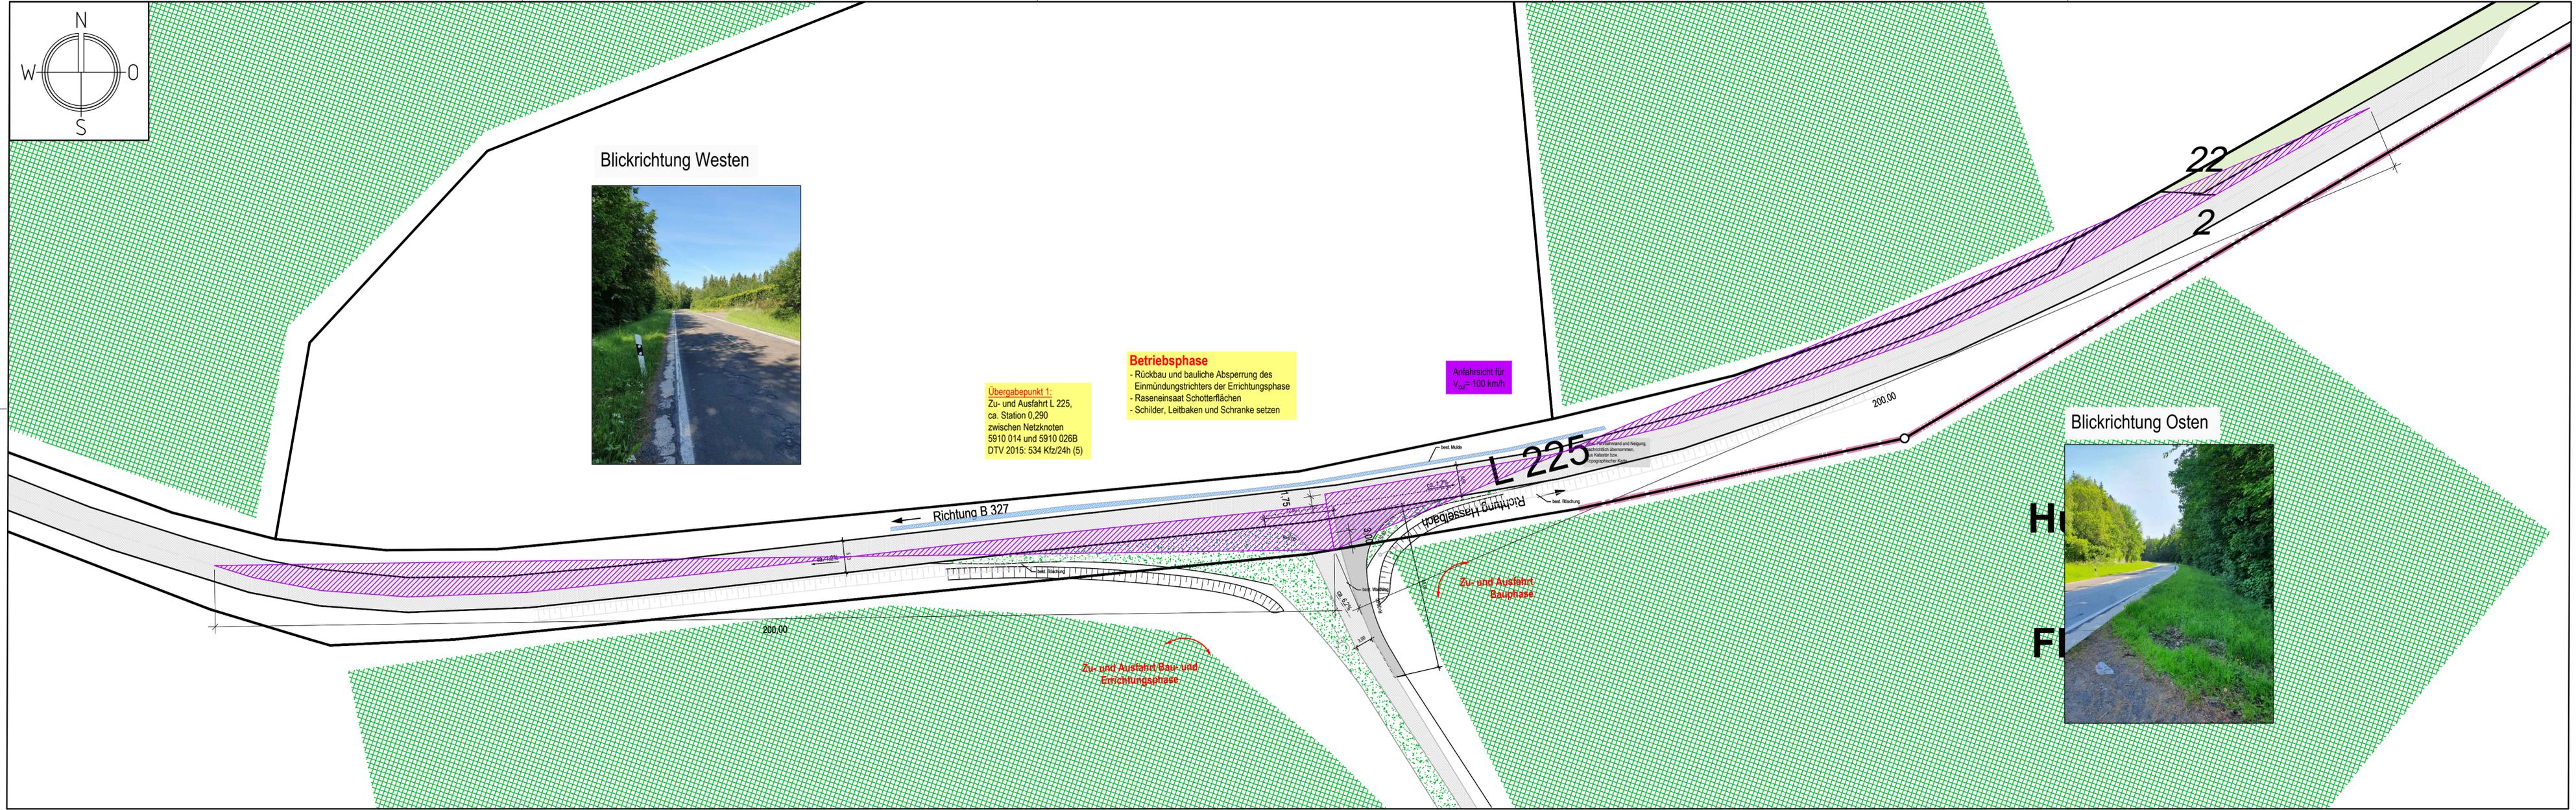

Blickrichtung Osten

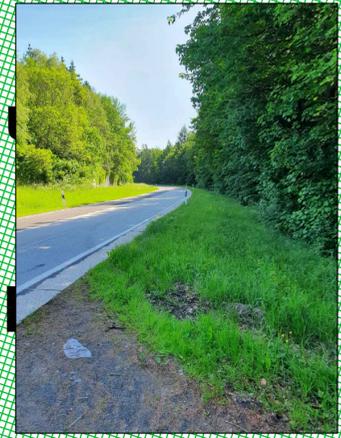

Übergabepunkt 1:
 Zu- und Ausfahrt L 225,
 ca. Station 0,290
 zwischen Netzknoten
 5910 014 und 5910 026B
 DTV 2015: 534 Kfz/24h (5)

Betriebsphase
 - Rückbau und bauliche Absperrung des
 Einmündungstrichters der Errichtungsphase
 - Raseneinsatz Schotterflächen
 - Schilder, Leitbaken und Schranke setzen

Anfahrtsicht für
 $V_{zul} = 100 \text{ km/h}$

Zu- und Ausfahrt Bau- und
 Errichtungsphase

Zu- und Ausfahrt
 Bau- und
 Errichtungsphase

Zeichenerklärung

	Bestehende bituminöse Befestigung
	Bestehender Bewuchs / Wald
	Schotterfläche einsäen
	freizuhaltende Sichtfelder - Anfahrtsicht

Entwurfsplanung

VA1510	Datum	Name	Anlage-Nr.:	Plan-Nr.:	Maßstab:
bearb.	Juni 2021	J. Berresheim	ES	LP 1.3	1 : 500
gez.	Juni 2021	F. Becker			
gepr.	Juni 2021	U. Bersch			

FUTURA-Gruppe
 56073 Koblenz

Nachweis für die Zu- und Ausfahrt
 zu geplanten Windenergieanlagen
 Windpark Hasselbach
 Lageplan Sichtweiten Betriebsphase

Bearbeitet im Auftrag der FUTURA-Gruppe, Boppard-Buchholz, Mai 2021

Stadt-Land-plus GmbH
 Büro für Städtebau
 und Umweltplanung
 Geschäftsführer:
 Friedrich Hachenberg
 Dipl.-Ing. Stadtplaner
 Sebastian von Bredow
 Dipl.-Bauplaner

Am Heidepark 1a
 56154 Boppard-Buchholz
 T 0 67 42 - 87 80 - 0
 F 0 67 42 - 87 80 - 88
 zentrale@stadt-land-plus.de
 www.stadt-land-plus.de