



Blickrichtung Westen

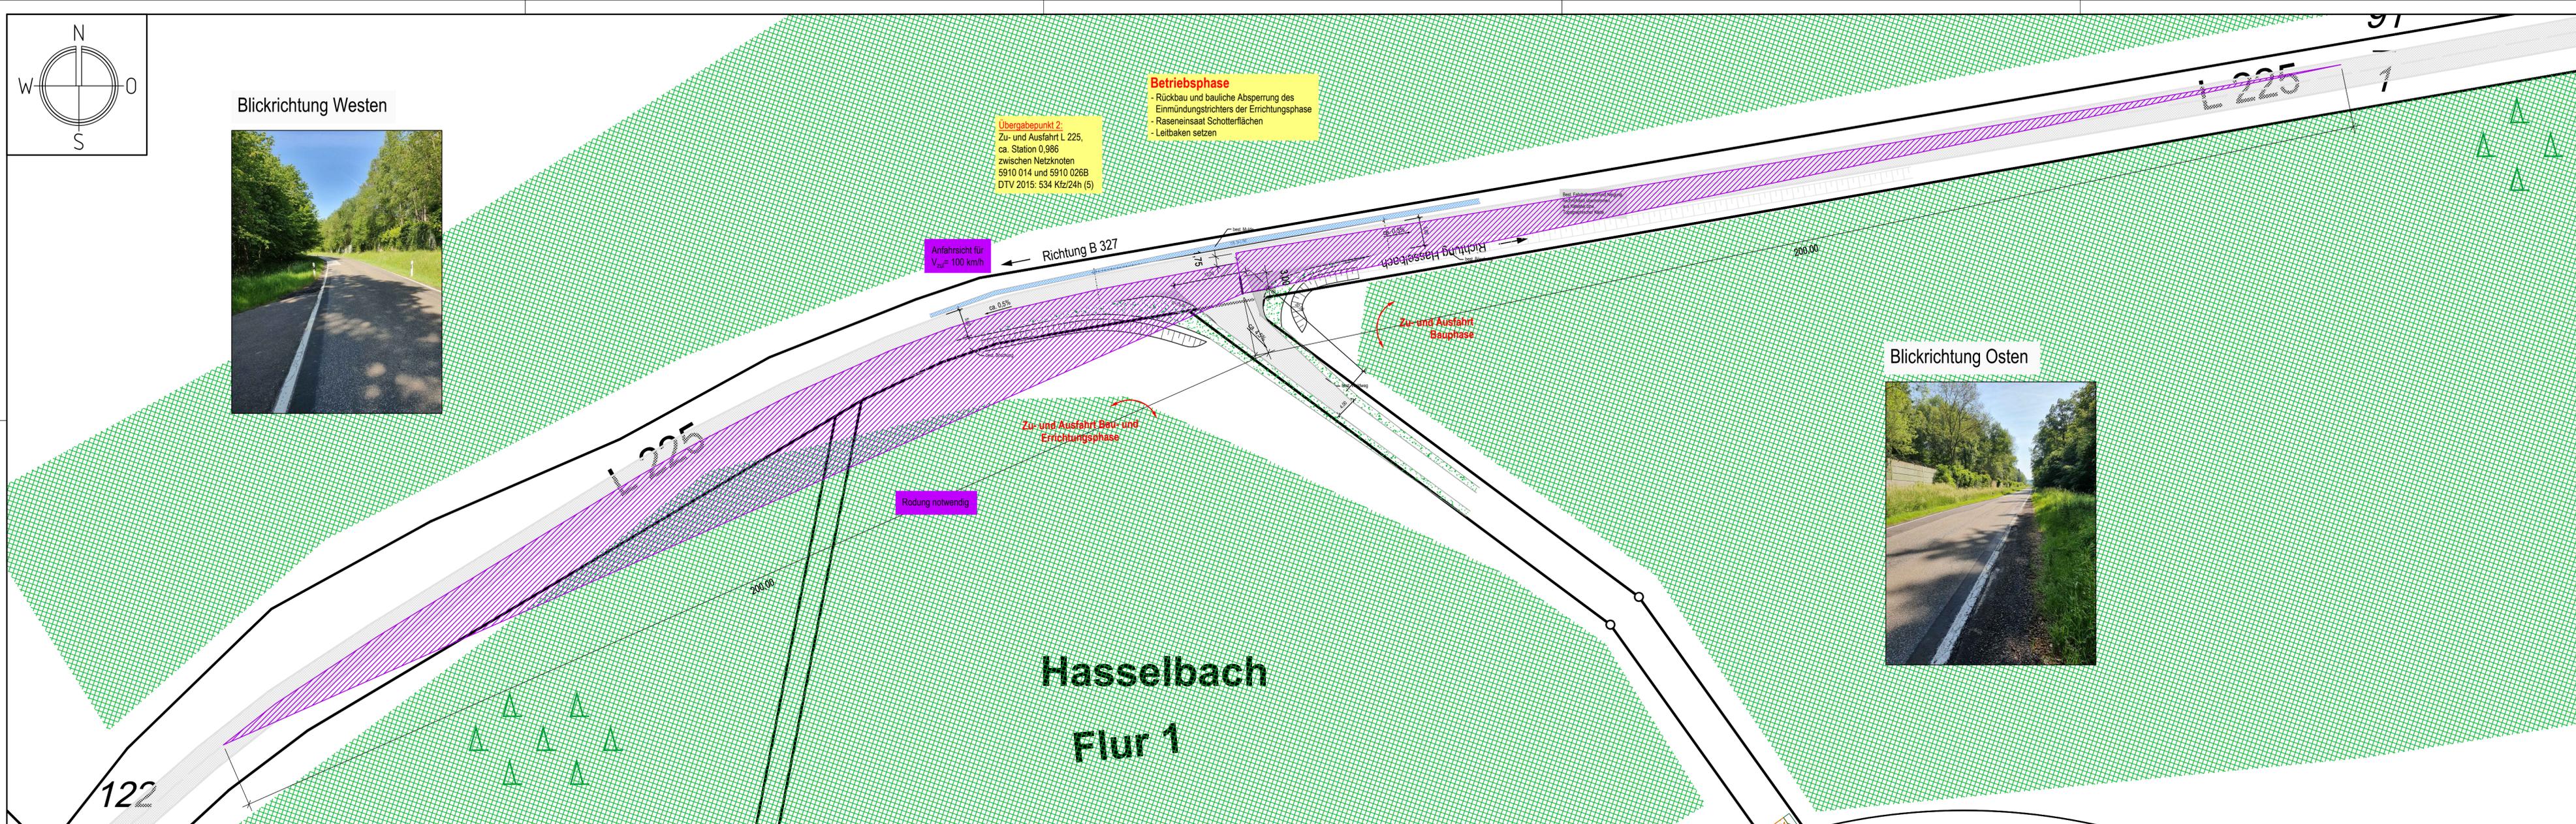

Blickrichtung Osten



Zeichenerklärung

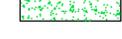-  Bestehende bituminöse Befestigung
-  Bestehender Bewuchs / Wald
-  Schotterfläche einsäen
-  freizuhaltende Sichtfelder - Anfahrtsicht

Entwurfsplanung

VA1510	Datum	Name	Anlage-Nr.:	Plan-Nr.:	Maßstab:
bearb.	Juni 2021	J. Berresheim	ES	L 2.3	1 : 500
gez.	Juni 2021	F. Becker			
gepr.	Juni 2021	U. Bersch			

**FUTURA-Gruppe**  
56073 Koblenz

Nachweis für die Zu- und Ausfahrt zu geplanten Windenergieanlagen  
Windpark Hasselbach  
Lageplan Sichtweiten Betriebsphase

**Stadt-Land-plus GmbH**  
Büro für Städtebau und Umweltplanung  
Geschäftsführer:  
Friedrich Hachenberg  
Dipl.-Ing. Stadtplaner  
Sebastian von Bredow  
Dipl.-Bauplaner

Am Heidepark 1a  
56154 Boppard-Buchholz  
T 0 67 42 - 87 80 - 0  
F 0 67 42 - 87 80 - 88  
zentrale@stadt-land-plus.de  
www.stadt-land-plus.de

Bearbeitet im Auftrag der FUTURA-Gruppe, Boppard-Buchholz, Mai 2021