


Bezeichnung:	WEA 1	WEA 2
Anlagentyp:	E-138 EP3 E2	E-138 EP3 E2
Nennleistung:	4,20 MW	4,20 MW
Rotordurchmesser:	138,25 m	138,25 m
Nabenhöhe:	149,00 m	130,07 m
Überstrichene Fläche:	15.493 m ²	15.493 m ²
Windzone (DIBT):		
Windklasse (IEC):	SA	SA
Bauherr:	HÖHENWIND	
Gemarkung:	Hundheim	Hasselbach
Flur:	1	1
Flurstück:	3/24	78/2
Standort - Koordinaten (UTM / ETRS89 (Zone 32))		
Rechtswert:	387.105	387.479
Hochwert:	5.544.017	5.544.206
Geländehöhe üNN:	443 m	439 m
Bauwerkspitze üNN:	661,13 m	638,20 m

Auszug aus dem amtlichen Liegenschaftskataster des Landesamt für Vermessung, Geoinformation und Landentwicklung

Landkreis: Rhein-Hunsrück-Kreis
Gemeinde: Kastellaun
Gemarkung: Hasselbach, Hundheim

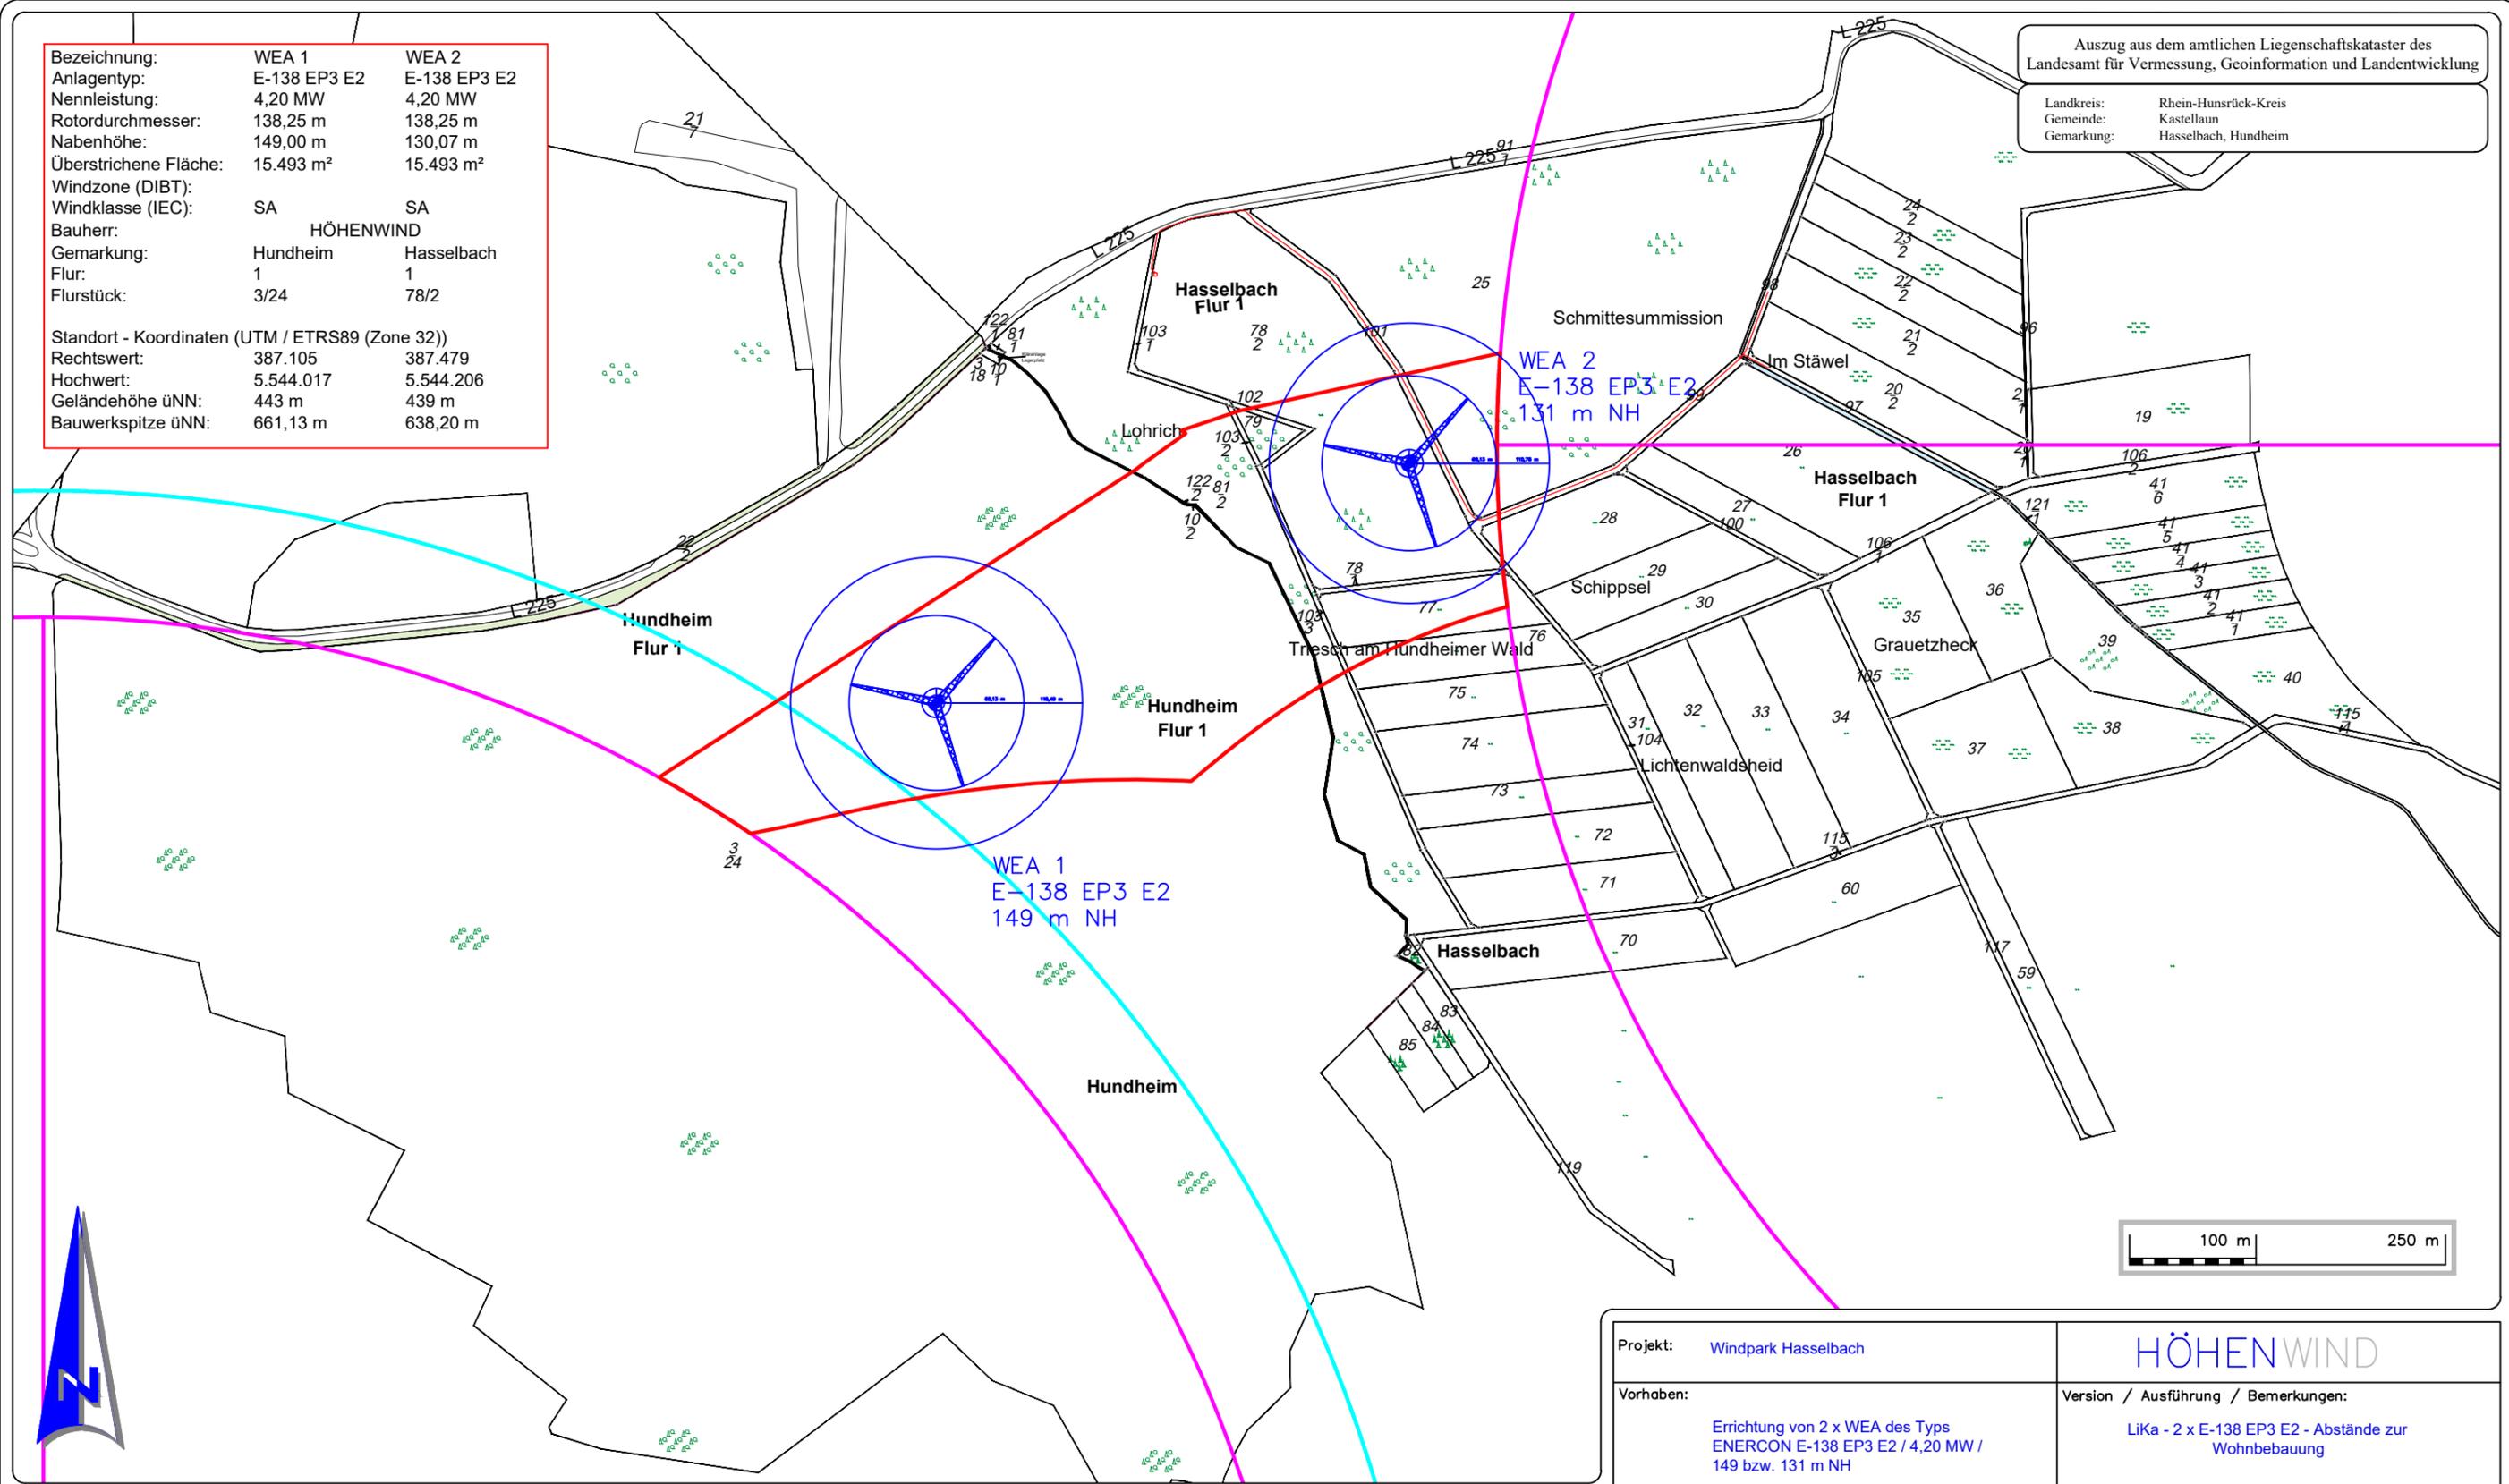

Legende	
	Anlagentyp: E-138 EP3 E2
	Bauabstandsfläche: Radius WEA1 115,29 m Radius WEA2 110,75 m
	Rotorumkreis: Ø WEA 1 + 2 138,25 m
	Fundament: Ø WEA 1 23,10 m Ø WEA 2 21,90 m
	Turmfuß außen: Ø WEA 1 8,43 m Ø WEA 2 5,51 m
	Konzentrationsfläche FNP - 6. Fortschreibung Verbandsgemeinde Kastellaun
	1.000 m Abstand zur Wohnbebauung
	1.100 m Abstand zur Wohnbebauung

Projekt: Windpark Hasselbach	HÖHENWIND	
Vorhaben: Errichtung von 2 x WEA des Typs ENERCON E-138 EP3 E2 / 4,20 MW / 149 bzw. 131 m NH	Version / Ausführung / Bemerkungen: LiKa - 2 x E-138 EP3 E2 - Abstände zur Wohnbebauung	
Standort-Gemeinde: 56288 Hasselbach	Plan Nr.:	Maßstab: 1 : 5.000
Plan: Antrag auf Genehmigung nach BImSchG	von insg.:	Blattformat: DIN A3
Datum: 11. Januar 2021	Gezeichnet: Richard Koch (M. Sc.)	
Lika		Planung: Höhenwind-Park GmbH Kornpfotstr. 15 56068 Koblenz Tel.: +49 261 2043 90 00
		Auftraggeber / Vorhabenträger