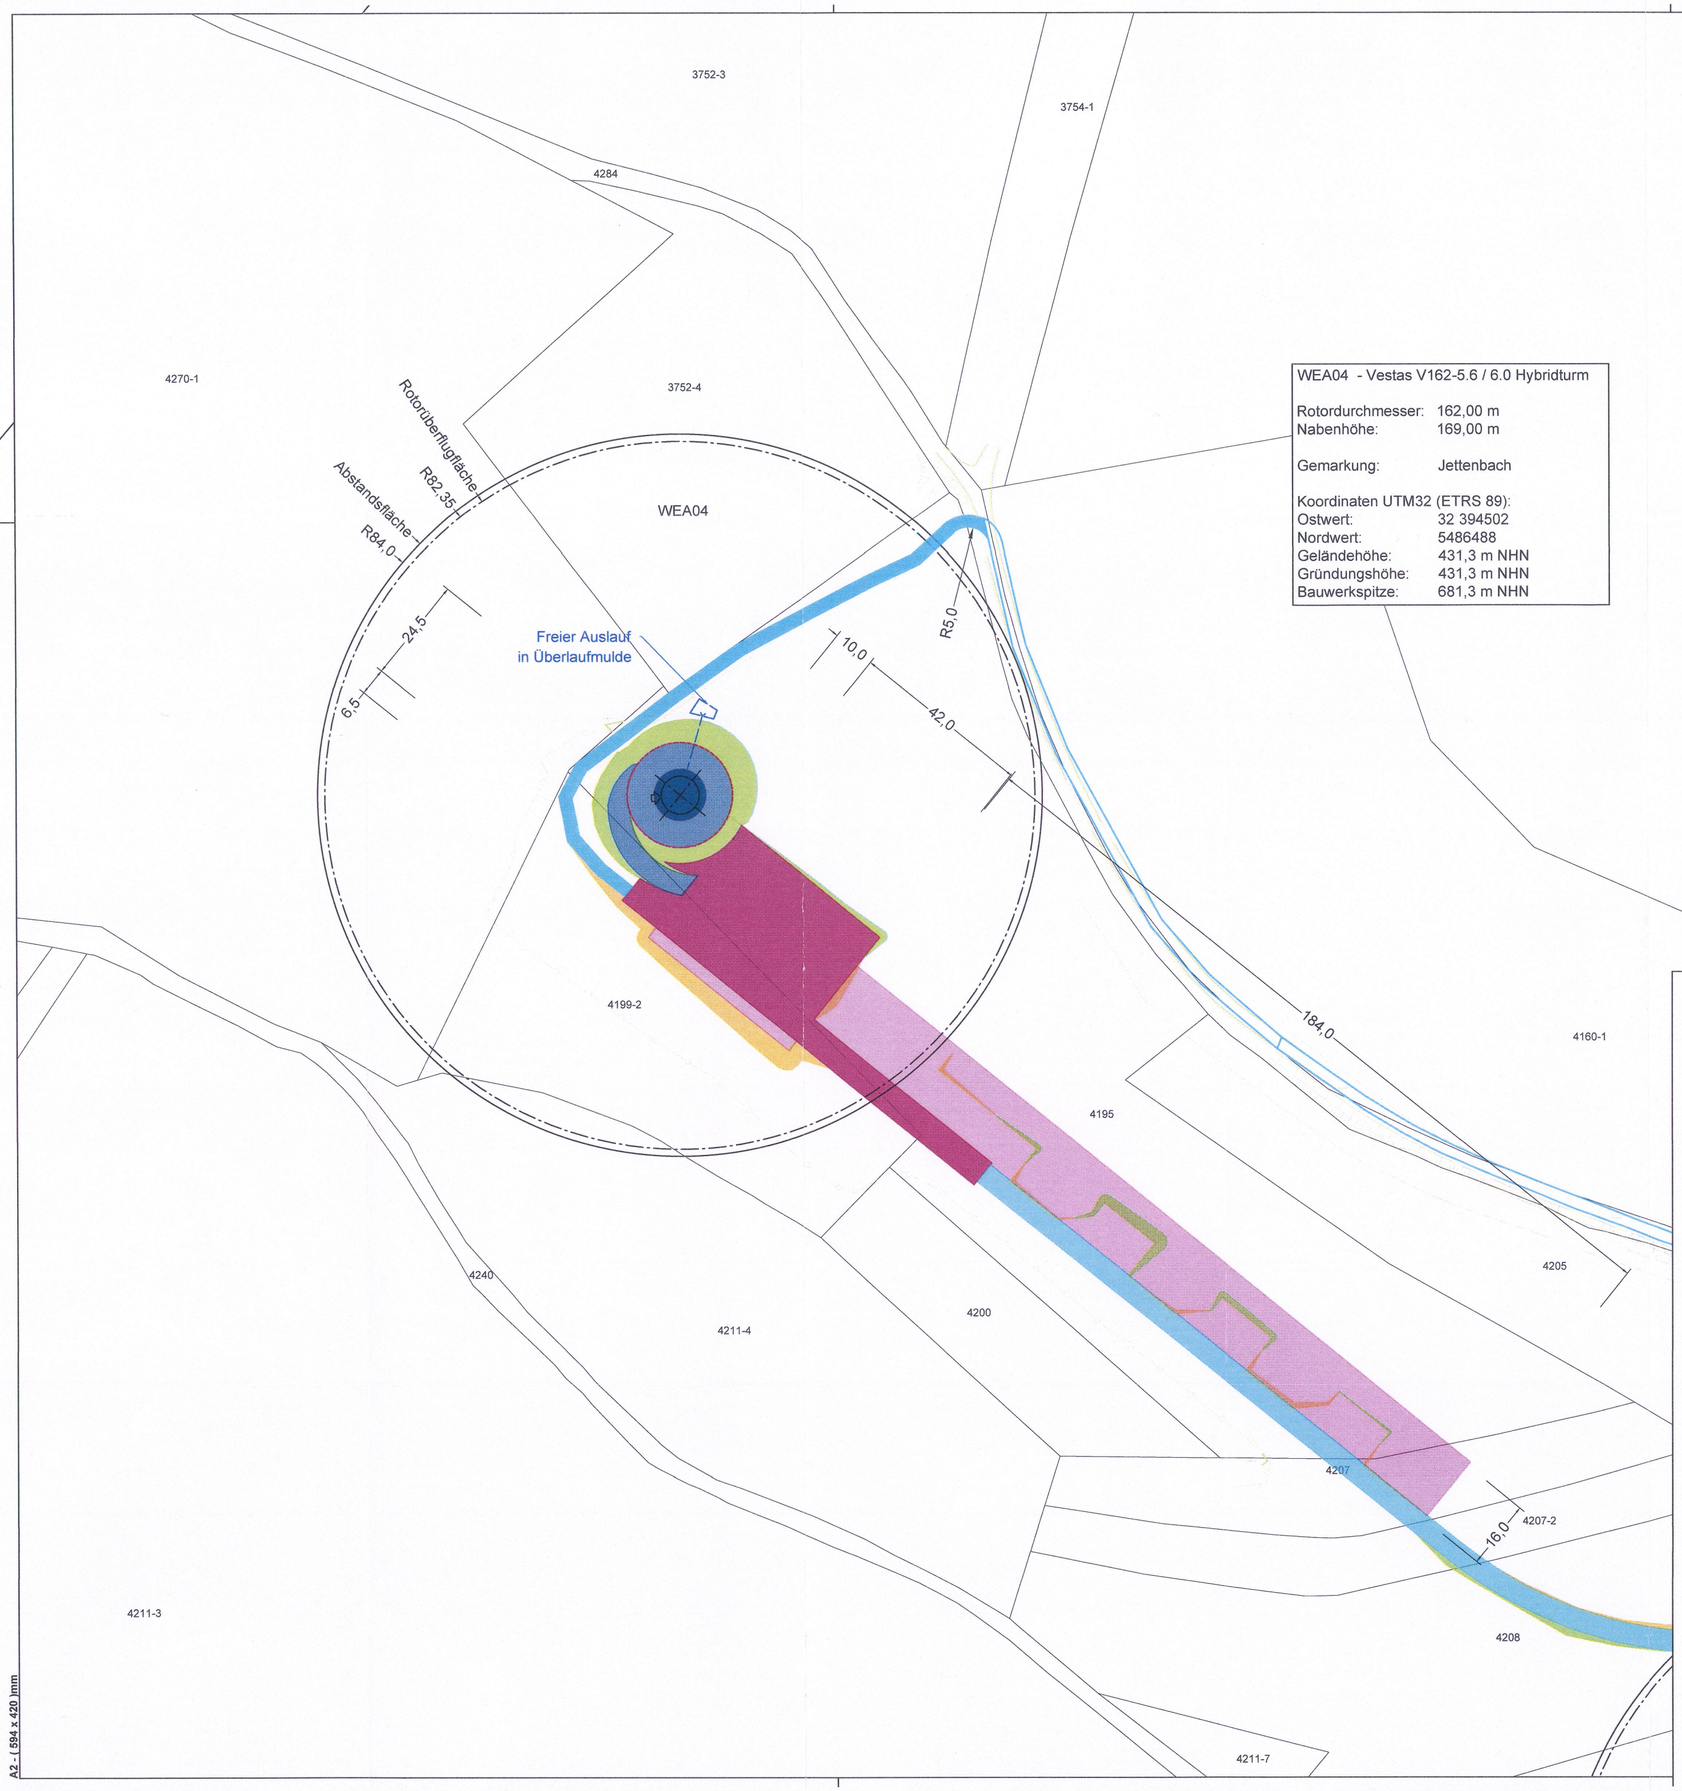

WEA04 - Vestas V162-5.6 / 6.0 Hybridturm

Rotordurchmesser:	162,00 m
Nabenhöhe:	169,00 m
Gemarkung:	Jettenbach
Koordinaten UTM32 (ETRS 89):	
Ostwert:	32 394502
Nordwert:	5486488
Geländehöhe:	431,3 m NHN
Gründungshöhe:	431,3 m NHN
Bauwerkspitze:	681,3 m NHN

Bemerkung:

Vertraulichkeit der Daten! Die dargestellten Daten und Informationen dieser Zeichnung sind mit höchster Sorgfalt und Vertraulichkeit zu behandeln und dürfen Dritten ohne schriftliche Einverständniserklärung des Urhebers nicht zugänglich gemacht werden.

Plansatz Genehmigungsplanung Windpark beinhaltet:

Übersicht:	Projekt_GenPl_WP_ÜS
Lageplane:	Projekt_GenPl_WP_LP_Bau
Detailplane: (optional jeweils pro WEA)	
• WEA Lage:	Projekt_GenPl_WP_DP_WEAx_Bau/Betrieb
• WEA Schnitte:	Projekt_GenPl_WP_DP_Schnitt_WEAx

Legende:

- Windenergieanlage Turm / Fundament
- Erdandeckung Fundament
- Kranstellfläche dauerhafte Nutzung
- Kranbetriebsfläche dauerhafte Nutzung befestigt bei Bedarf
- Zuwegung dauerhaft
- Zuwegung Ausbau vorhandene Wege
- Zuwegung Nutzung vorhandene Wege
- Zuwegung Ausbau bei Bedarf
- Böschung Auftrag / Abtrag
- Bestandsweg Schotter
- Bestandsweg Asphalt / Betonplatte
- Entwässerung
- Bestand Bauwerke
- Bestand Böschung
- Bestand Zaun
- Bestand Entwässerung
- Bestand Einzelbaum
- Bestand Waldbewuchskante

Planbezeichnung:

Detailplan

WEA04

Planungsstand:

Genehmigungsplanung

Bauvorhaben:

Windpark
Reichenbach Steegen R
10000.2216

Projektphase: Betriebsphase

Stand von: 09.03.2023

Maßstab-Lageplan: 1:1000

Plannummer: 1 von 1

Entwurfsverfasser / Planung:

Bernhard Stablo
Dipl.-Ing. (FH)
Architekt
Kammernummer
AKRP 103939

Forsthausstraße 11
55127 Mainz
Telefon: 06131-476944
Mail: bernd@stablo.de

ARCHITEKTENKAMMER RHEINLAND - PFALZ
STABLO BERNHARD ARCHITEKT
MITGLIED 103939

Bauherr:

JUWI GmbH
Energie-Allee 1
55286 Wörrstadt
Telefon: 06732 9657-0
Fax: 06732 9657-7001
www.juwi.de

Peter Kehm
Handlungsbevollmächtigter

Nina Laupichler
Handlungsbevollmächtigte

Vertreten durch die Geschäftsführung oder andere vertretungsberechtigte Personen

A2 - (594 x 420)mm

Dateiname: ReichSteegR_GenPl_Betrieb.dwg