


WEA01 - Vestas V162-5.6 / 6.0 Hybridturm

Geländehöhe: 406,3 m NHN
 Gründungshöhe: 406,3 m NHN
 Bauwerkspitze: 656,3 m NHN



Bauwerkspitze:
NHN 656,3m

Bauwerk:
250m

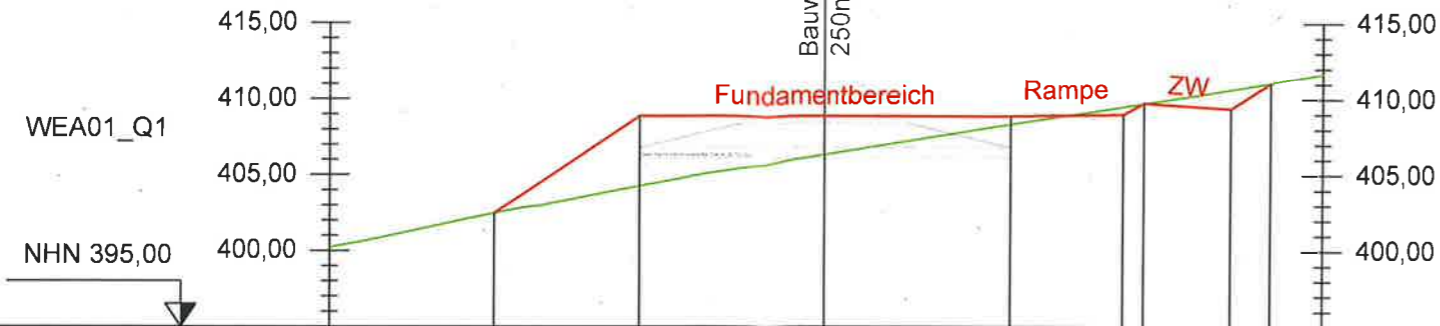

| | | | | | | | | | |
|---------------|--|----------|----------|---------|---------|---------|---------|---------|---------|
| Planungshöhe | | 402,46 | 408,86 | 406,30 | 408,86 | 408,98 | 409,73 | 409,36 | 411,06 |
| Stationierung | | -0+21,83 | -0+12,23 | 0+00,00 | 0+12,23 | 0+19,68 | 0+21,04 | 0+26,83 | 0+29,40 |



Bauwerkspitze:
NHN 656,3m

Bauwerk:
250m



| | | | | | | | | |
|---------------|----------|----------|--|----------|----------|---------|---------|---------|
| Planungshöhe | 407,23 | 409,30 | | 409,30 | 408,86 | 406,30 | 408,86 | 405,86 |
| Stationierung | -0+90,09 | -0+87,00 | | -0+15,02 | -0+12,23 | 0+00,00 | 0+12,23 | 0+17,29 |

Plansatz Genehmigungsplanung Windpark beinhaltet:

- Übersicht: Projekt_GenPI_WP_ÜS
- Lagepläne: Projekt_GenPI_WP_LP_Bau
- Detailpläne: (optional jeweils pro WEA)
 - WEA Lage: Projekt_GenPI_WP_DP_WEAx_Bau/Betrieb
 - WEA Schnitte: Projekt_GenPI_WP_DP_Schnitt_WEAx
 - WEA Drainage: Projekt_GenPI_WP_DP_Drainage_WEAx

Legende:

- Fundament
- Gelände Oberkante
- Gelände Ausbau
- Böschungsneigung
Auftrag = 1:1,5
Abtrag = 1:1,5
- Gründungshöhe =
Bauwerksbezugshöhe

Planbezeichnung:

Detailplan
 Längs- und Querschnitt WEA01

Planungsstand:

Genehmigungsplanung


Bauvorhaben:

Windpark
 Reichenbach Steegen R
 10000.2216

| | |
|-----------------------------------|---------------------------------|
| Projektphase: Bauphase | Stand von: 08.03.2023 |
| Maßstab-Lageplan: 1:500 | Plannummer: 1 von 1 |

Entwurfsverfasser / Planung:

Bernhard Stablo
 Dipl.-Ing. (FH)
 Architekt
Kammernummer
AKRP 103939
 Forsthausstraße 11
 55127 Mainz
 Telefon: 06131-476944
 Mail: bernd@stablo.de

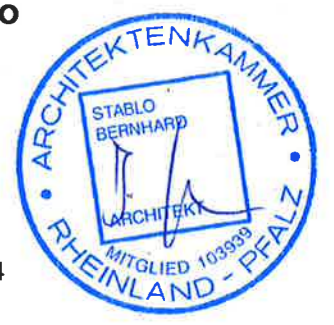

Bauherr:

JUWI GmbH
 Energie-Allee 1
 55286 Wörrstadt
 Telefon: 06732 9657-0
 Fax: 06732 9657-7001
 www.juwi.de



Peter Kehm
 Handlungsbevollmächtigter

Nina Laupichler
 Handlungsbevollmächtigte

Vertreten durch die Geschäftsführung oder andere vertretungsberechtigte Personen