


WEA04 - Vestas V162-5.6 / 6.0 Hybridturm


Geländehöhe: 431,3 m NHN
 Gründungshöhe: 431,3 m NHN
 Bauwerkspitze: 681,3 m NHN




WEA04_L1

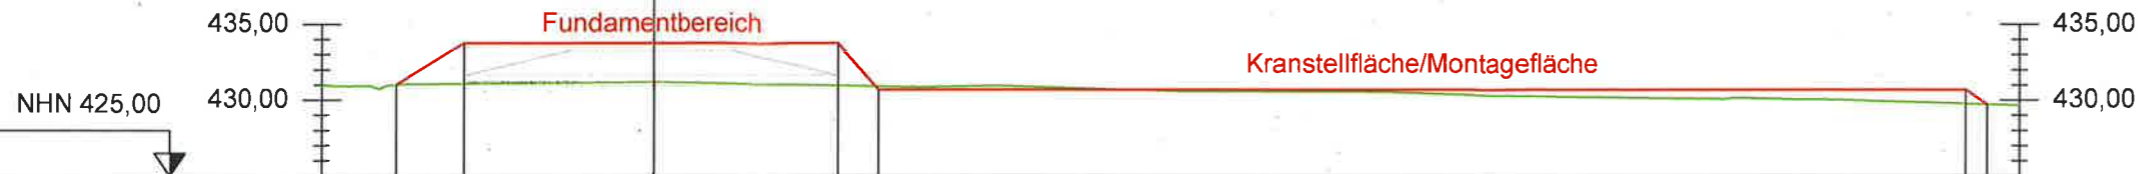

Planungshöhe		431,01	433,76	431,30	433,76	430,70	
Stationierung		-0+16,88	-0+12,37	-0+00,00	0+12,37	0+15,00	0+87,03
							0+88,48

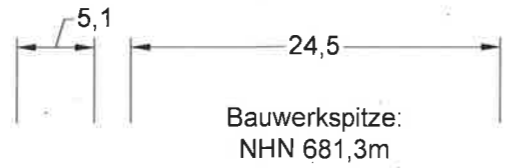

WEA04_Q1

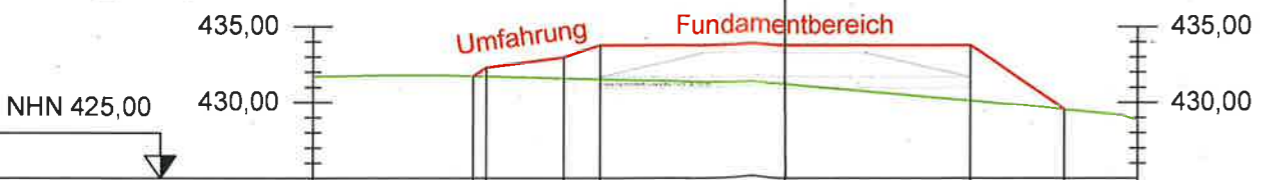

Planungshöhe		431,71	432,29	432,96	433,76	431,30	433,76	429,52
Stationierung		-0+20,55	-0+19,70	-0+14,60	-0+12,26	0+00,00	0+12,26	0+18,55

Plansatz Genehmigungsplanung Windpark beinhaltet:

- Übersicht: Projekt_GenPI_WP_US
- Lagepläne: Projekt_GenPI_WP_LP_Bau
- Detailpläne: (optional jeweils pro WEA)
 - WEA Lage: Projekt_GenPI_WP_DP_WEAx_Bau/Betrieb
 - WEA Schnitte: Projekt_GenPI_WP_DP_Schnitt_WEAx
 - WEA Drainage: Projekt_GenPI_WP_DP_Drainage_WEAx

Legende:

- Fundament
- Gelände Oberkante
- Gelände Ausbau
- Böschungsneigung
 Auftrag = 1:1,5
 Abtrag = 1:1,5
- Gründungshöhe =
 Bauwerksbezugshöhe

Planbezeichnung:

Detailplan

Längs- und Querschnitt WEA04

Planungsstand:

Genehmigungsplanung

Bauvorhaben:

Windpark
 Reichenbach Steegen R
 10000.2216

Projektphase:

Bauphase

Stand von:

08.03.2023

Maßstab-Lageplan:

1:500

Plannummer:

1 von 1

Entwurfsverfasser / Planung:

Bernhard Stablo

Dipl.-Ing. (FH)
 Architekt

Kammernummer
AKRP 103939

Forsthausstraße 11
 55127 Mainz
 Telefon: 06131-476944
 Mail: bernd@stablo.de



Bauherr:

JUWI GmbH

Energie-Allee 1
 55286 Wörrstadt
 Telefon: 06732 9657-0
 Fax: 06732 9657-7001
 www.juwi.de



Peter Kehm
 Handlungsbevollmächtigter

Nina Laupichler
 Handlungsbevollmächtigte

Vertreten durch die Geschäftsführung oder andere vertretungsberechtigte Personen