




## BESTAND

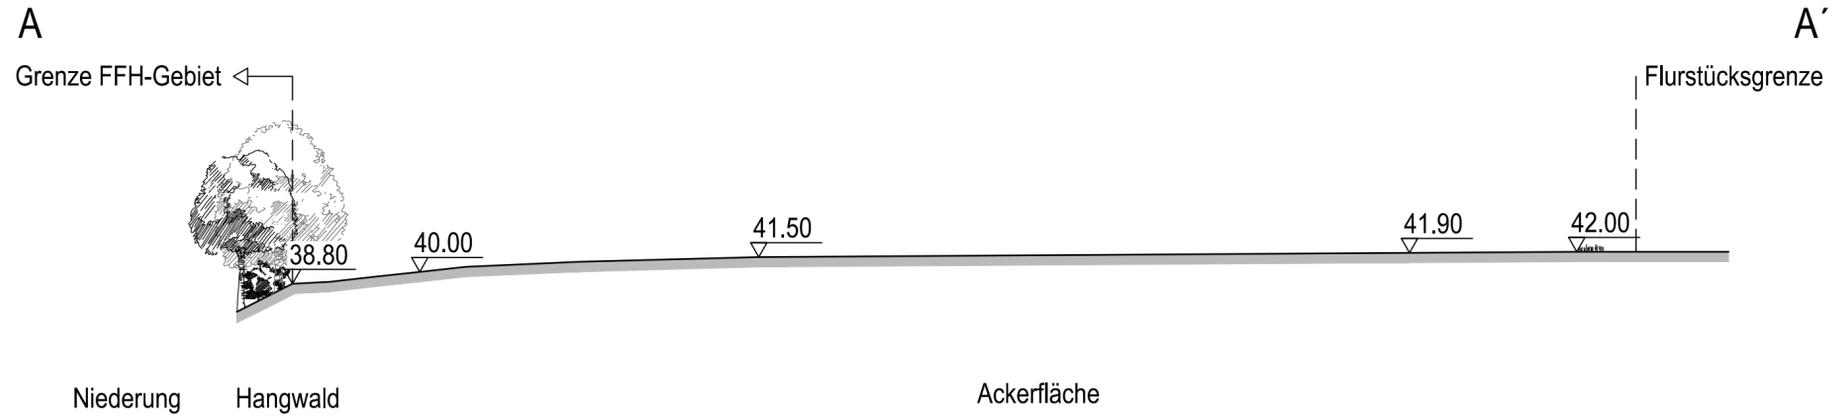

## ABBAU UND VERFÜLLUNG

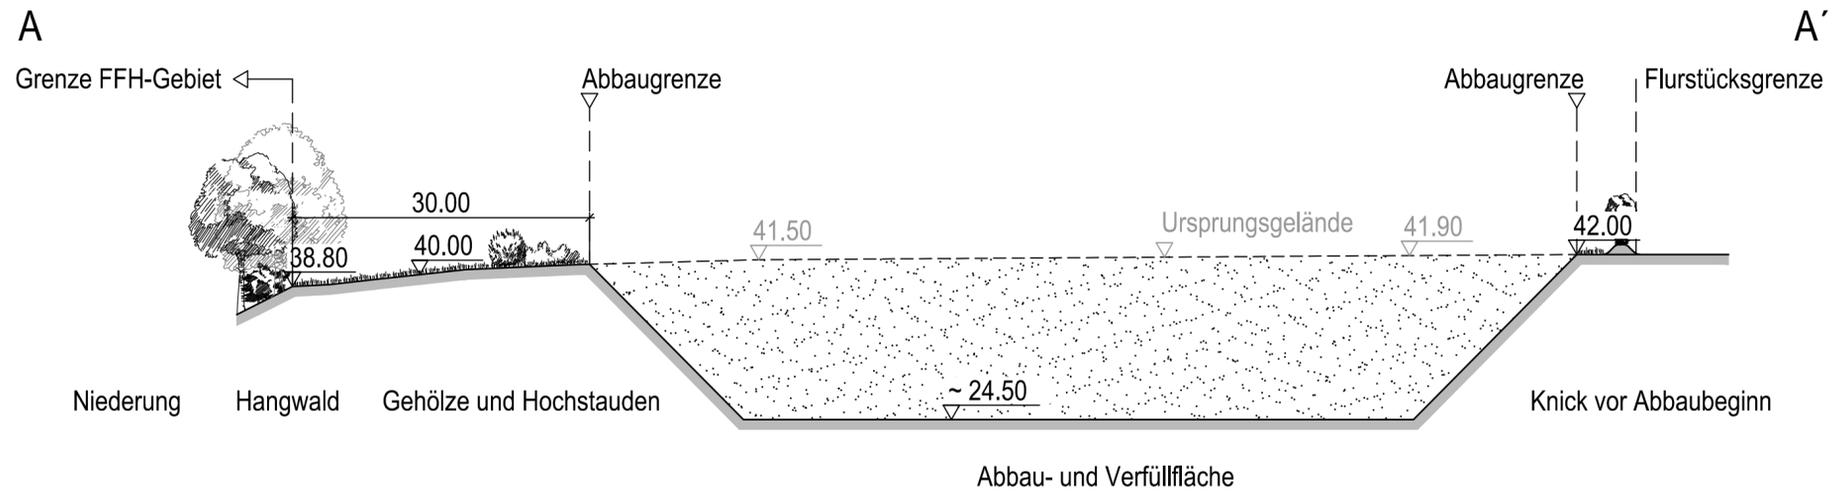

## RENATURIERUNG

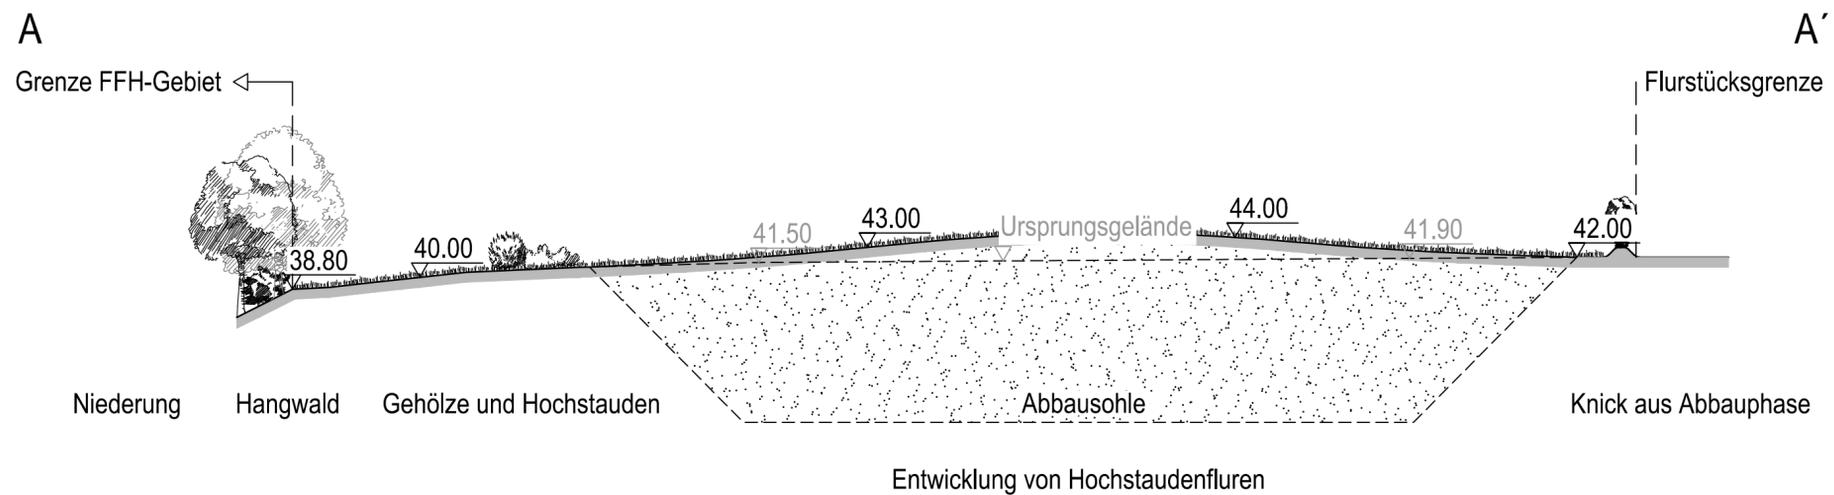

Bauvorhaben:

**Umweltverträglichkeitsstudie und  
Landschaftspflegerischer Begleitplan  
Kiesabbau mit Wiederverfüllung  
Flurstück 17/1, Flur 1, Krams I**

Antragsteller:

HANE BUTT GmbH

Planbezeichnung:

**SCHNITT A - A'**

M 1:500

gezeichnet: AK

bearbeitet: Jb / DT

Plangrundlage: Vermesser Sprick & Wachsmuth

Datum: 02.03.2022

Planverfasser:

**Landschaftsplanung JACOB | FICHTNER** PartGmbH  
Landschaftsarchitekten bdla

Ochsenzoller Str. 142a  
22848 Norderstedt

Tel. 040 / 52 19 75 -0  
Fax 040 / 52 19 75 -10

info@lp-jacob-fichtner.de  
www.lp-jacob-fichtner.de