


BESTAND

B


B'

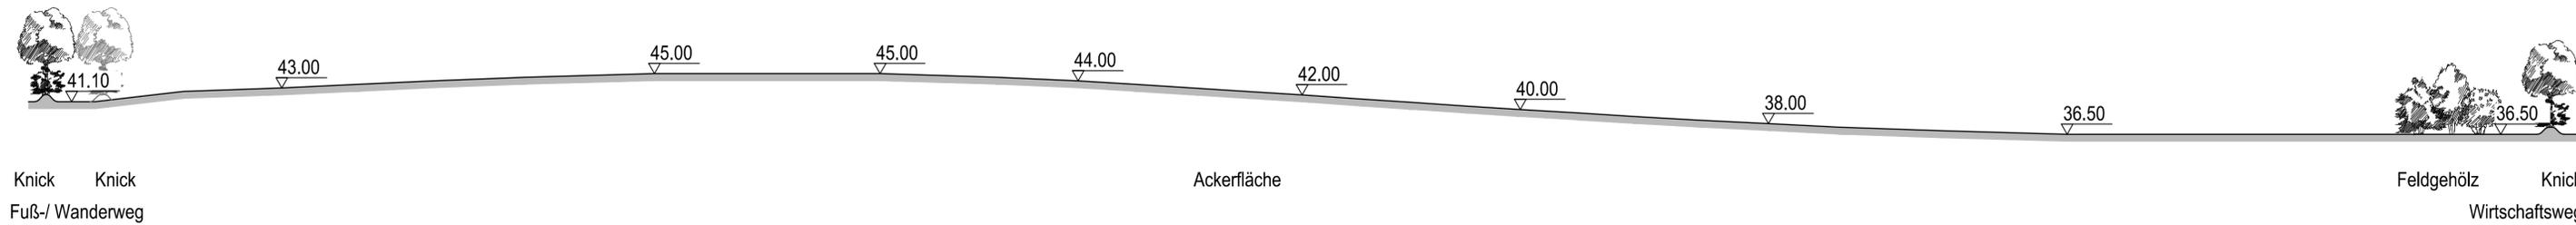

ABBAU UND VERFÜLLUNG

B


B'

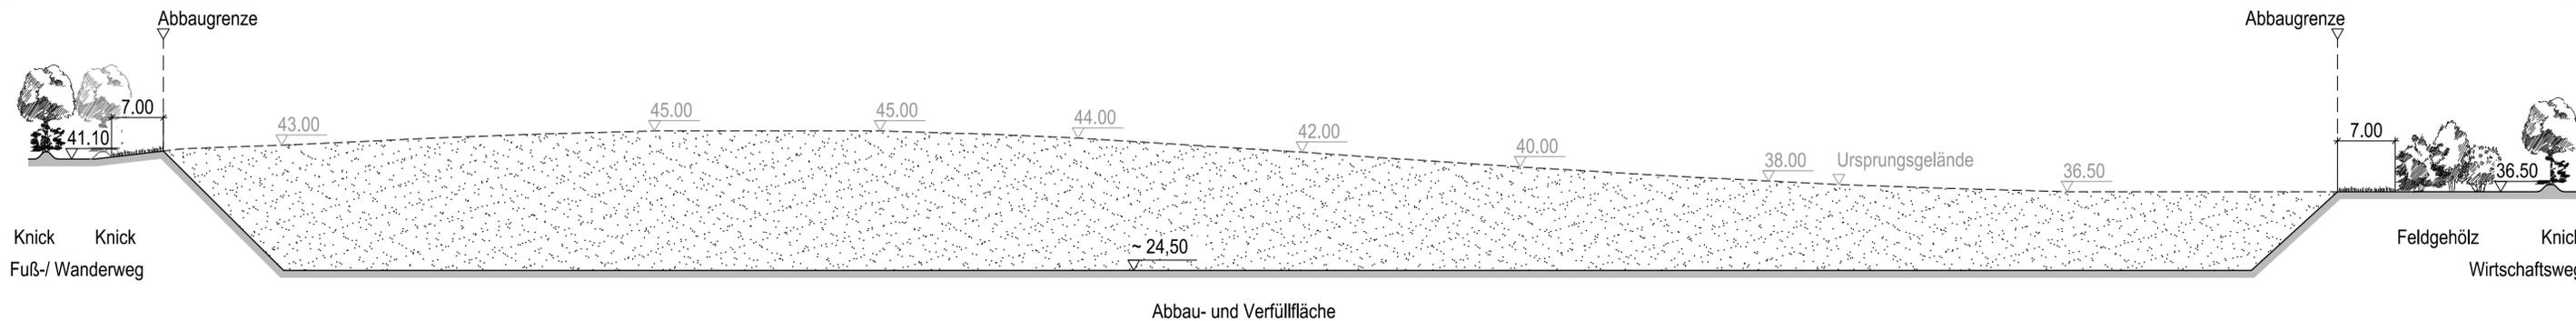

RENATURIERUNG

B

B'

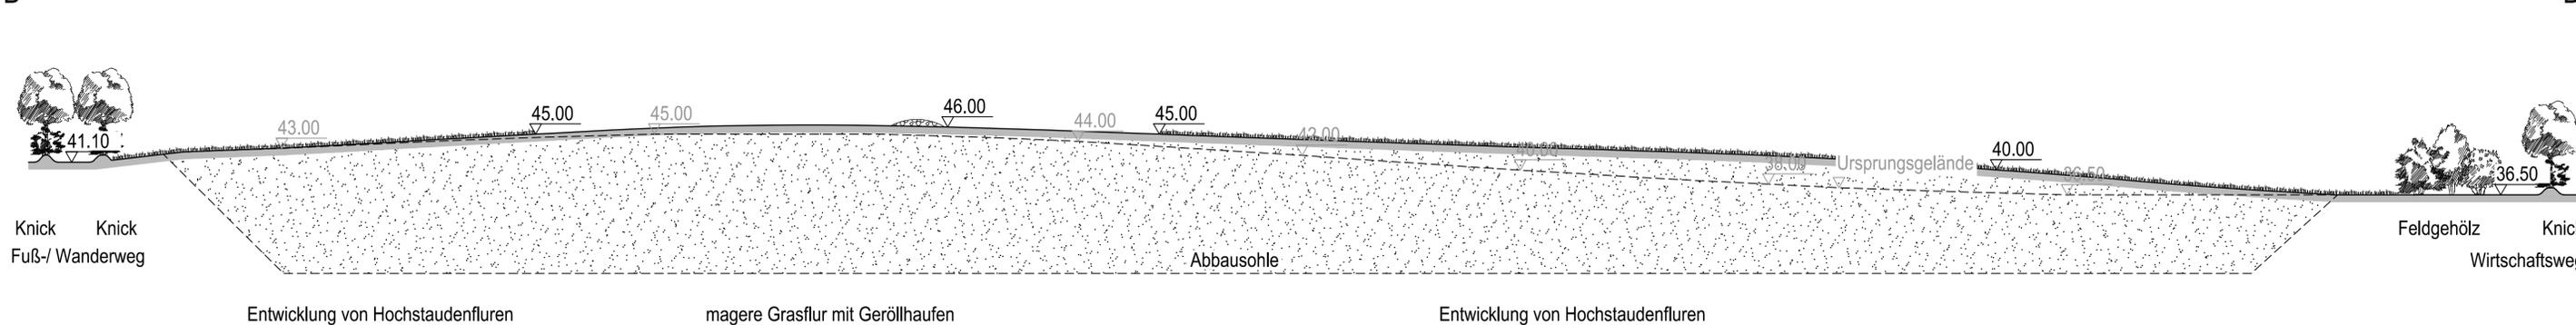

Bauvorhaben:		
Umweltverträglichkeitsstudie und Landschaftspflegerischer Begleitplan Kiesabbau mit Wiederverfüllung Flurstück 17/1, Flur 1, Krems I		
Antragsteller:		
HANE BUTT GmbH		
Planbezeichnung:		
SCHNITT B - B'		M 1:500
gezeichnet:	AK	bearbeitet: Jb / DT
Plangrundlage:	Vermesser Sprick & Wachsmuth	Datum: 02.03.2022
Planverfasser:		
Landschaftsplanung JACOB FICHTNER PartGmbH Landschaftsarchitekten bdla		
Ochsenzoller Str. 142a 22848 Norderstedt	Tel. 040 / 52 19 75 -0 Fax 040 / 52 19 75 -10	info@lp-jacob-fichtner.de www.lp-jacob-fichtner.de