Station: 0+180
Hafendamm

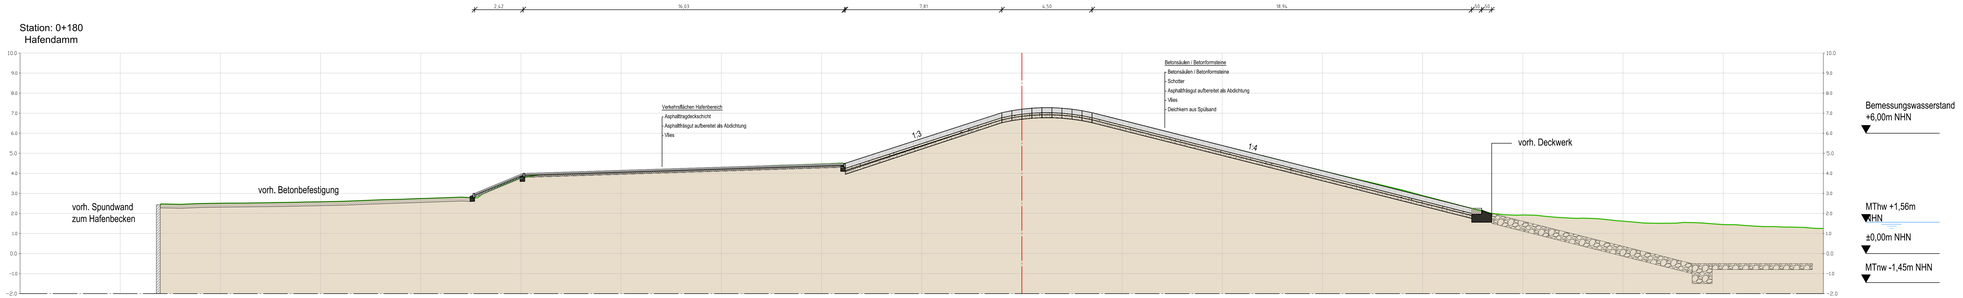

Geländehöhe Urgelände						3,98	4,15	4,31	4,47	5,73	7,24	8,68	5,54	4,40	3,26						
Abstand zur Achse Urgelände		-45,00	-40,00	-35,00	-30,00	-25,00	-20,00	-15,00	-10,00	-5,00	0,00	5,00	10,00	15,00	20,00	25,00	30,00	35,00			
Geländehöhe Urgelände		2,51	2,98	2,74	3,78	4,10	4,27	4,47	5,02	7,35	8,53	5,38	4,13	2,89	1,92	1,92	1,44				
Abstand zur Achse Urgelände	-50,00	-45,00	-40,00	-35,00	-30,00	-25,00	-20,00	-15,00	-10,00	-5,00	0,00	5,00	10,00	15,00	20,00	25,00	30,00	35,00	40,00		

Index	Änderungen und Ergänzungen	Bearbeitet	Datum
E			
D			
C			
B			
A			

LKN.SH
Landesbetrieb für Küstenschutz, Nationalpark und Meeresschutz Schleswig-Holstein

Baumaßnahme:
Deichverstärkung
Eiderabdämmung

Stand:
Genehmigungsplanung

Bauwerk:
Eiderdamm - Nord

Plan Nr. :
3.11

Planinhalt:
Querprofil
Regelprofil Leitdamm am Hafengelände

Maßstab :
1:100

LKN.SH
Geschäftsbereich 6
Küstenschutz und Häfen

Herzog-Adolf-Str. 1
25813 Husum
Tel.: 04841 / 667-0
Fax: 04841 / 667-115

Fachbereich : 60
Neubau Deiche und
sonstige Küstenschutzanlagen

Gezeichnet : M.Sc. J. Stolzenwald
Bearbeitet : M.Sc. J. Stolzenwald

Aufgestellt : Husum, September 2021

M.Sc. J. Heinrich

Blattgröße: 297 x 1281

AutoCAD Civil 3D 2019