Station: -0+500
LSD Deichkrone Planung

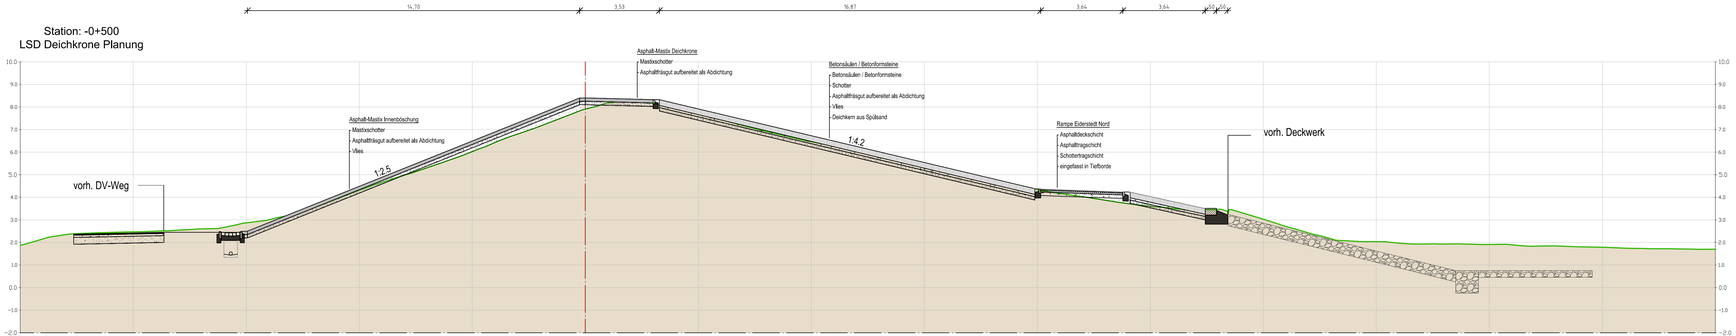

Bemessungswasserstand
+6,00m NHN

MThw +1,56m NHN

±0,00m NHN

MTnw -1,45m NHN

Geländehöhe Urgelände			2,50	4,48	6,49	8,04	7,91	6,73	5,54	4,37	4,03					
Abstand zur Achse Urgelände	-25,00	-20,00	-15,00	-10,00	-5,00	0,00	5,00	10,00	15,00	20,00	25,00	30,00	35,00	40,00	45,00	50,00
Geländehöhe Urgelände	1,87	2,47	2,87	4,32	6,03	7,91	7,88	6,46	5,33	4,34	3,80	3,03	2,04	1,91	1,79	1,70
Abstand zur Achse Urgelände	-25,00	-20,00	-15,00	-10,00	-5,00	0,00	5,00	10,00	15,00	20,00	25,00	30,00	35,00	40,00	45,00	50,00

Index	Änderungen und Ergänzungen	Bearbeitet	Datum
E			
D			
C			
B			
A			

LKN.SH
Landesbetrieb für Küstenschutz, Nationalpark und Meeresschutz Schleswig-Holstein

Baumaßnahme:
Deichverstärkung
Eiderabdämmung

Stand:
Genehmigungsplanung

Bauwerk:
Eiderdamm - Nord

Plan Nr. :
3.2

Planinhalt:
Querprofil
Stat. -0+500

Maßstab :
1:100

LKN.SH
Geschäftsbereich 6
Küstenschutz und Häfen

Herzog-Adolf-Str. 1
25813 Husum
Tel.: 04841 / 667-0
Fax: 04841 / 667-115

Fachbereich : 60
Neubau Deiche und
sonstige Küstenschutzanlagen

Gezeichnet : M.Sc. J. Stolzenwald
Bearbeitet : M.Sc. J. Stolzenwald

Aufgestellt : Husum, September 2021

M.Sc. J. Heinrich

Blattgröße: 297 x 1130

AutoCAD Civil 3D 2019