


Station: -0+300
LSD Deichkrone Planung

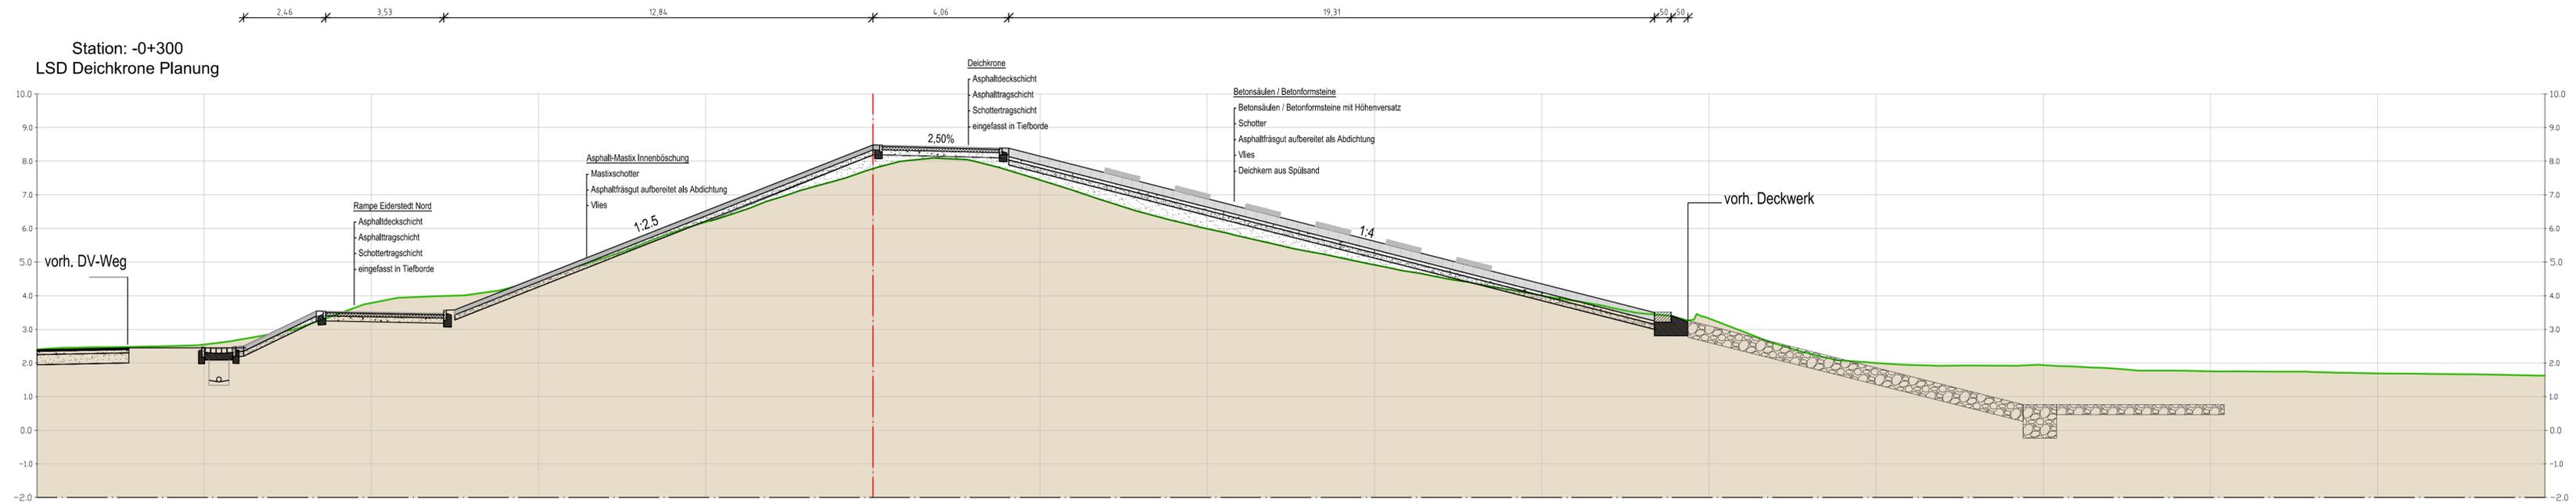

Bemessungswasserstand
+6,00m NHN

MThw +1,56m NHN

±0,00m NHN

MTnw -1,45m NHN

Geländehöhe Urgelände		2.47	3.51	4.56	6.52	8.49	8.15	6.88	5.62	4.35									
Abstand zur Achse Urgelände		-20.00	-15.00	-10.00	-5.00	0.00	5.00	10.00	15.00	20.00	25.00	30.00	35.00	40.00	45.00				
Geländehöhe Urgelände		2.55	3.79	4.49	6.19	7.78	7.44	5.99	4.92	4.01	3.33	2.00	1.94	1.75	1.69				
Abstand zur Achse Urgelände	-25.00	-20.00	-15.00	-10.00	-5.00	0.00	5.00	10.00	15.00	20.00	25.00	30.00	35.00	40.00	45.00	50.00			

E			
D			
C			
B			
A			
Index	Änderungen und Ergänzungen	Bearbeitet	Datum

LKN.SH
Landesbetrieb für Küstenschutz,
Nationalpark und Meeresschutz
Schleswig-Holstein

Baumaßnahme: **Deichverstärkung Eiderabdämmung**

Stand: **Genehmigungsplanung**

Bauwerk: **Eiderdamm - Nord**

Plan Nr.: **3.3**

Planinhalt: **Querprofil Stat. -0+300**

Maßstab: **1:100**

LKN.SH
Geschäftsbereich 6
Küstenschutz und Häfen
Herzog-Adolf-Str. 1
25813 Husum
Tel.: 04841 / 667-0
Fax: 04841 / 667-115

Fachbereich: 60
Neubau Deiche und
sonstige Küstenschutzanlagen
Gezeichnet: M.Sc. J. Stolzenwald
Bearbeitet: M.Sc. J. Stolzenwald

Aufgestellt: Husum, September 2021
J. Heinrich
M.Sc. J. Heinrich