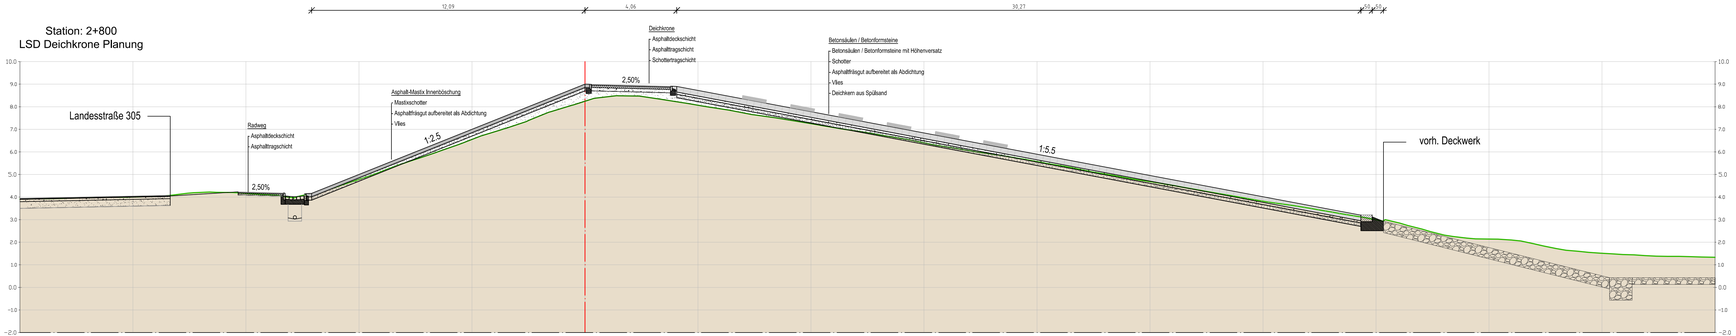

Geländehöhe Urgelände		4,22	5,00	7,00	9,00	8,72	7,78	6,84	5,90	4,96	4,02					
Abstand zur Achse Urgelände	-20,00	-15,00	-10,00	-5,00	0,00	5,00	10,00	15,00	20,00	25,00	30,00	35,00	40,00	45,00		
Geländehöhe Urgelände	4,00	4,16	4,78	6,65	9,24	8,07	7,25	6,40	5,57	4,68	3,81	3,00	2,14	1,51		
Abstand zur Achse Urgelände	-25,00	-20,00	-15,00	-10,00	-5,00	0,00	5,00	10,00	15,00	20,00	25,00	30,00	35,00	40,00	45,00	50,00

Index	Änderungen und Ergänzungen	Bearbeitet	Datum
E			
D			
C			
B			
A			

LKN.SH
Landesbetrieb für Küstenschutz, Nationalpark und Meeresschutz Schleswig-Holstein

Baumaßnahme:
Deichverstärkung
Eiderabdämmung

Stand:
Genehmigungsplanung

Bauwerk:
Eiderdamm - Nord

Plan Nr. :
3.8

Planinhalt:
Querprofil
Stat. 2+800

Maßstab :
1:100

LKN.SH
Geschäftsbereich 6
Küstenschutz und Häfen

Herzog-Adolf-Str. 1
25813 Husum
Tel.: 04841 / 667-0
Fax: 04841 / 667-115

Fachbereich : 60
Neubau Deiche und
sonstige Küstenschutzanlagen

Gezeichnet : M.Sc. J. Stolzenwald
Bearbeitet : M.Sc. J. Stolzenwald

Aufgestellt : Husum, September 2021

M.Sc. J. Heinrich

Blattgröße: 297 x 1130

AutoCAD Civil 3D 2019