


Station: 3+180  
LSD Deichkrone Planung

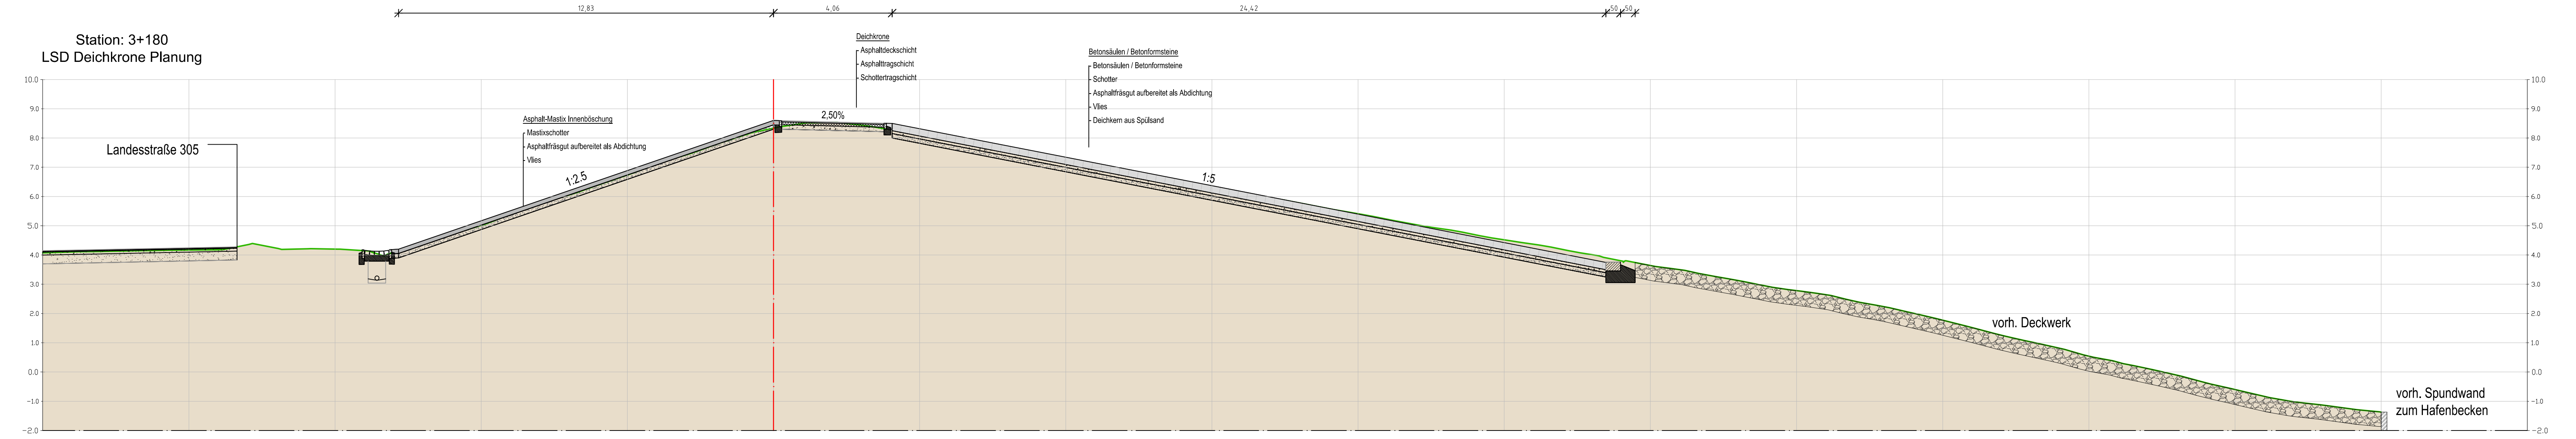

- Bemessungswasserstand  
+6,00m NHN
- MThw +1,56m  
▼NHN
- ±0,00m NHN
- MTnw -1,45m NHN

**LKN.SH**  
Landesbetrieb für Küstenschutz,  
Nationalpark und Meeresschutz  
Schleswig-Holstein

Baumaßnahme: <b>Deichverstärkung Eiderabdämmung</b>	Stand:  Genehmigungsplanung
Bauwerk: <b>Eiderdamm - Nord</b>	Plan Nr. :  3.9
Planinhalt: <b>Querprofil Stat. 3+180 Anschluss nördliche Scheusenwand</b>	Maßstab :  1:100
LKN.SH Geschäftsbereich 6 Küstenschutz und Häfen Herzog-Adolf-Str. 1 25813 Husum Tel: 04841 / 667-0 Fax: 04841 / 667-115	Fachbereich: 60 Neubau Deiche und sonstige Küstenschutzanlagen Gezeichnet: M.Sc. J. Stolzenwald Bearbeitet: M.Sc. J. Stolzenwald
Aufgestellt: Husum, September 2021 <i>J. Heinrich</i> M.Sc. J. Heinrich	