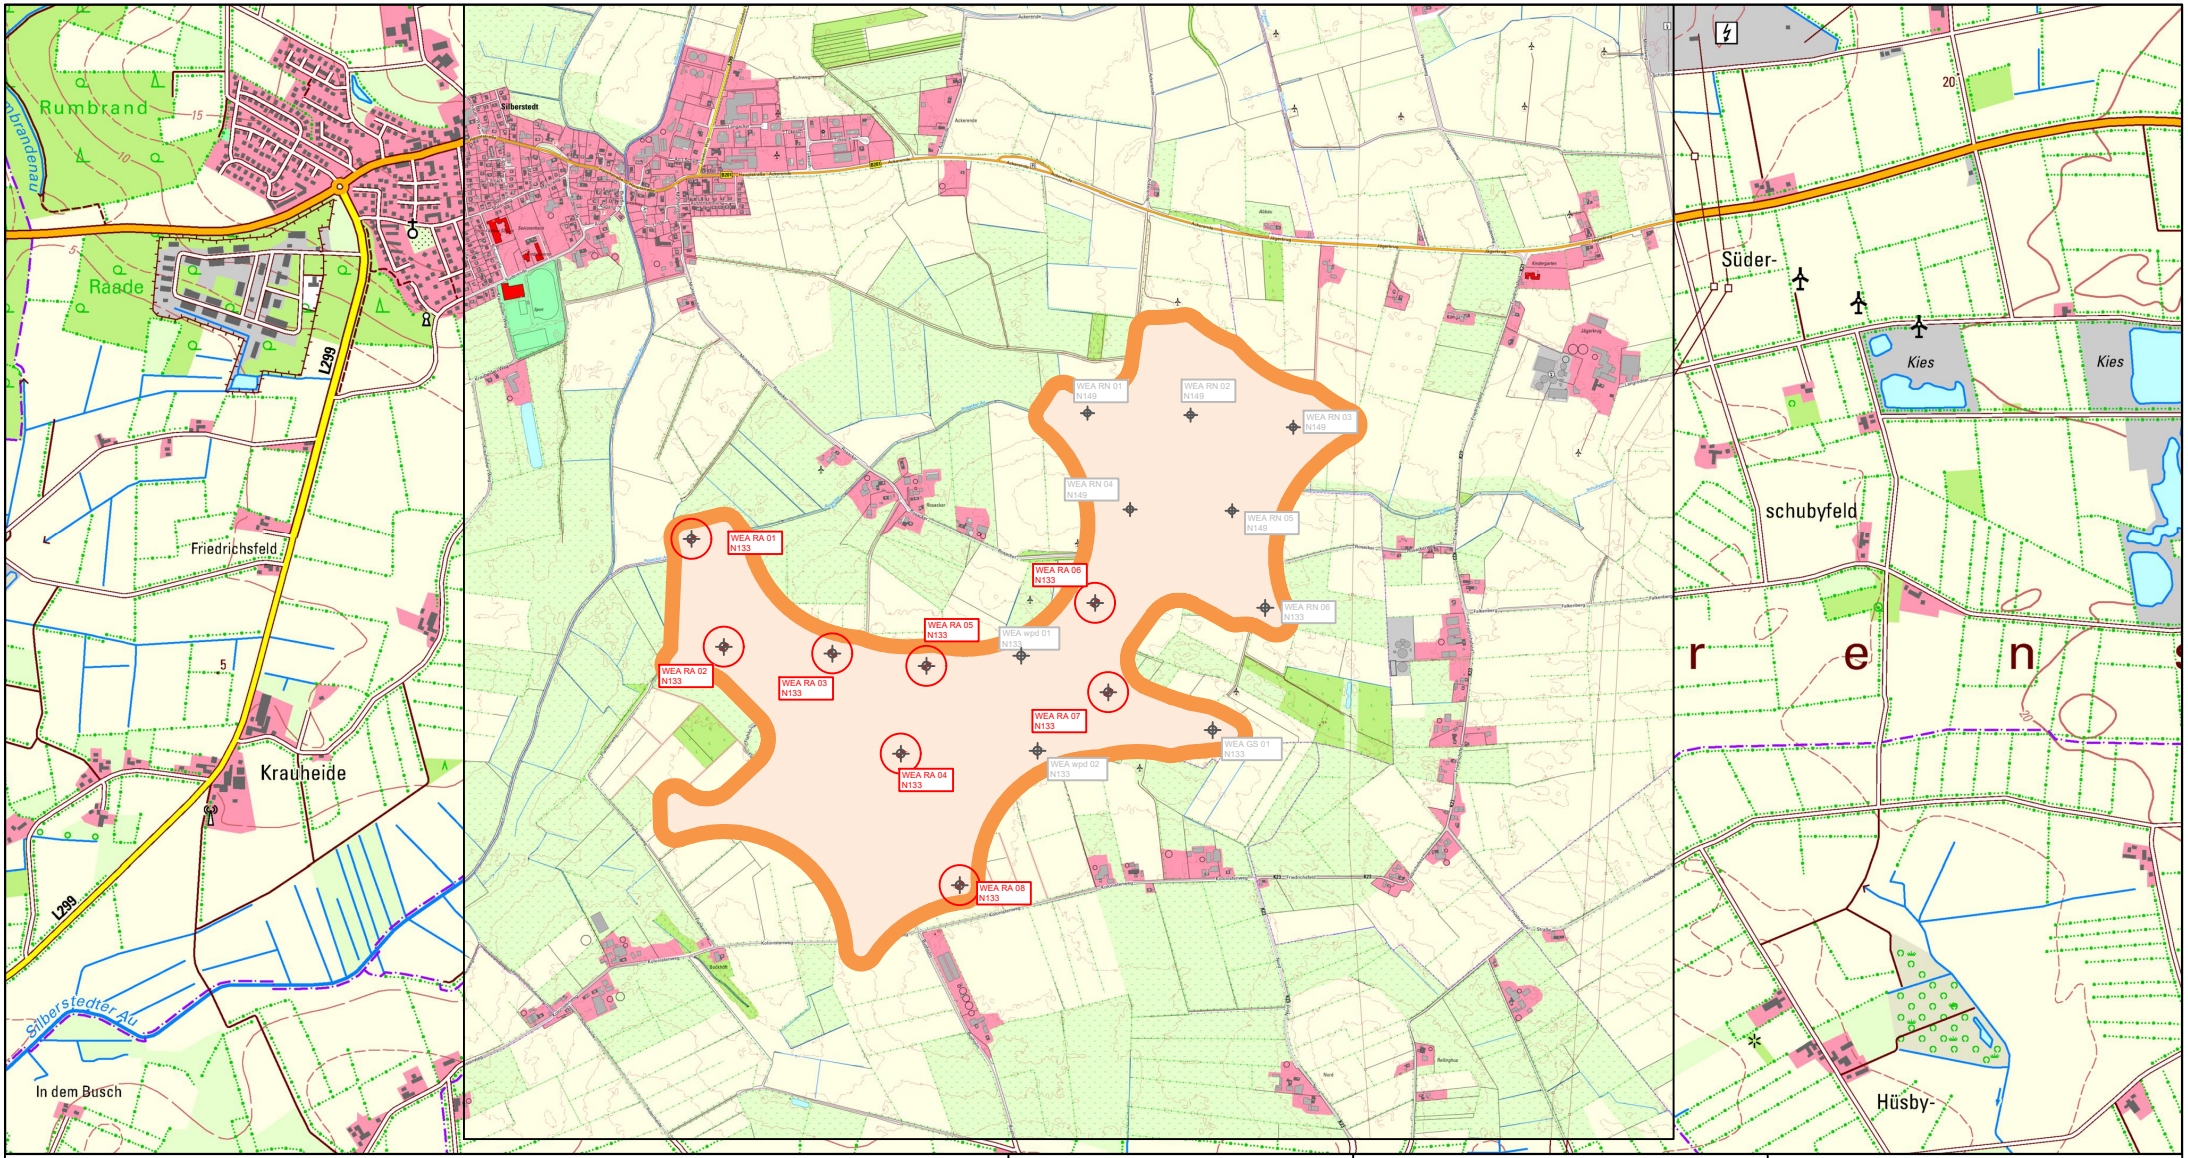

Legende

- WEA - Bestand
- WEA - Rückbau
- WEA - Parallelplanung
- WEA - Beantragt
- Vorranggebiet PR1_SLF_109

Gemeinde Silberstedt

- Erweiterung Windpark -

Betreiber:

Windpark Rosacker Au GmbH & Co.KG

WEA Abmessungen:

Nabenhöhe:	83,5 m
Rotordurchmesser:	113,0 m
Gesamthöhe:	149,1 m
Nennleistung:	4.800 kW
WEA Typ:	Nordex N133/4.8

Husum, den 28.03.2024

0 500 1000 Meter

Koordinatensystem : ETRS89 Z32

2.1 Topographische Karte 1 : 25.000

Sachbearbeiter: Thomas Jensen gezeichnet: B. Sörensen

Telefon: +49 (0) 173 8230797

Email: info@erneuerbare-energiewerke.sh

ERNEUERBARE ENERGIEWERKE Schleswig-Holstein

Erneuerbare Energiewerke SH GmbH & Co.KG

Industriestr. 14
25813 Husum
0173 8230797

WEA RN 01
N149

WEA RN 02
N149

WEA RN 03
N149

WEA RN 04
N149

WEA RN 05
N149

WEA RN 06
N133

WEA RA 01
N133

WEA RA 02
N133

WEA RA 03
N133

WEA RA 04
N133

WEA RA 05
N133

WEA RA 07
N133

WEA RA 08
N133

WEA wpd 01
N133

WEA wpd 02
N133

WEA GS 01
N133

R1500,00m

R1500,00m

R1500,00m

Silberstedt

Krauheide

Friedrichsfeld

Busholm

Bockhöft

Ellingstedtfeld

Süder-

schubyfeld

Hüsby-

Schellund

Kies

L299

K9

K23

B201

Legende

- WEA - Bestand
- WEA - Rückbau
- WEA - Parallelplanung
- WEA - Beantragt mit Rotordurchmesser
- 3GH = 447,3m
  5GH = 745,5m
- gepl. Zuwegung & Kanstellplatz mit temporären Flächen
- vorh. Zuwegung
- Vorranggebiet PR1_SLF_109
- 1500 m Abstand zur Bebauung

Gemeinde Silberstedt

- Windpark Silberstedt -

Betreiber:

Windpark Rosacker AU GmbH & Co.KG

WEA Abmessungen:

Narbenhöhe:	83,5m
Rotordurchmesser:	113,2m
Gesamthöhe:	149,1m
Nennleistung:	4.800KW
WEA Typ:	N133 / 4.8

Husum, den 13.02.2025

2.2 Grundkarte

1 : 7.500

Sachbearbeiter: Thomas Jensen (EEW) gezeichnet: B. Sörensen

Erneuerbare Energiewerke SH GmbH & Co. KG
Industriestr. 14
D-25813 Husum
Telefon: M +49 (0) 173 8230797
M +49 (0) 173 8230797
F +49 (0) 4841 9811612
Email: info@erneuerbare-energiewerke.sh

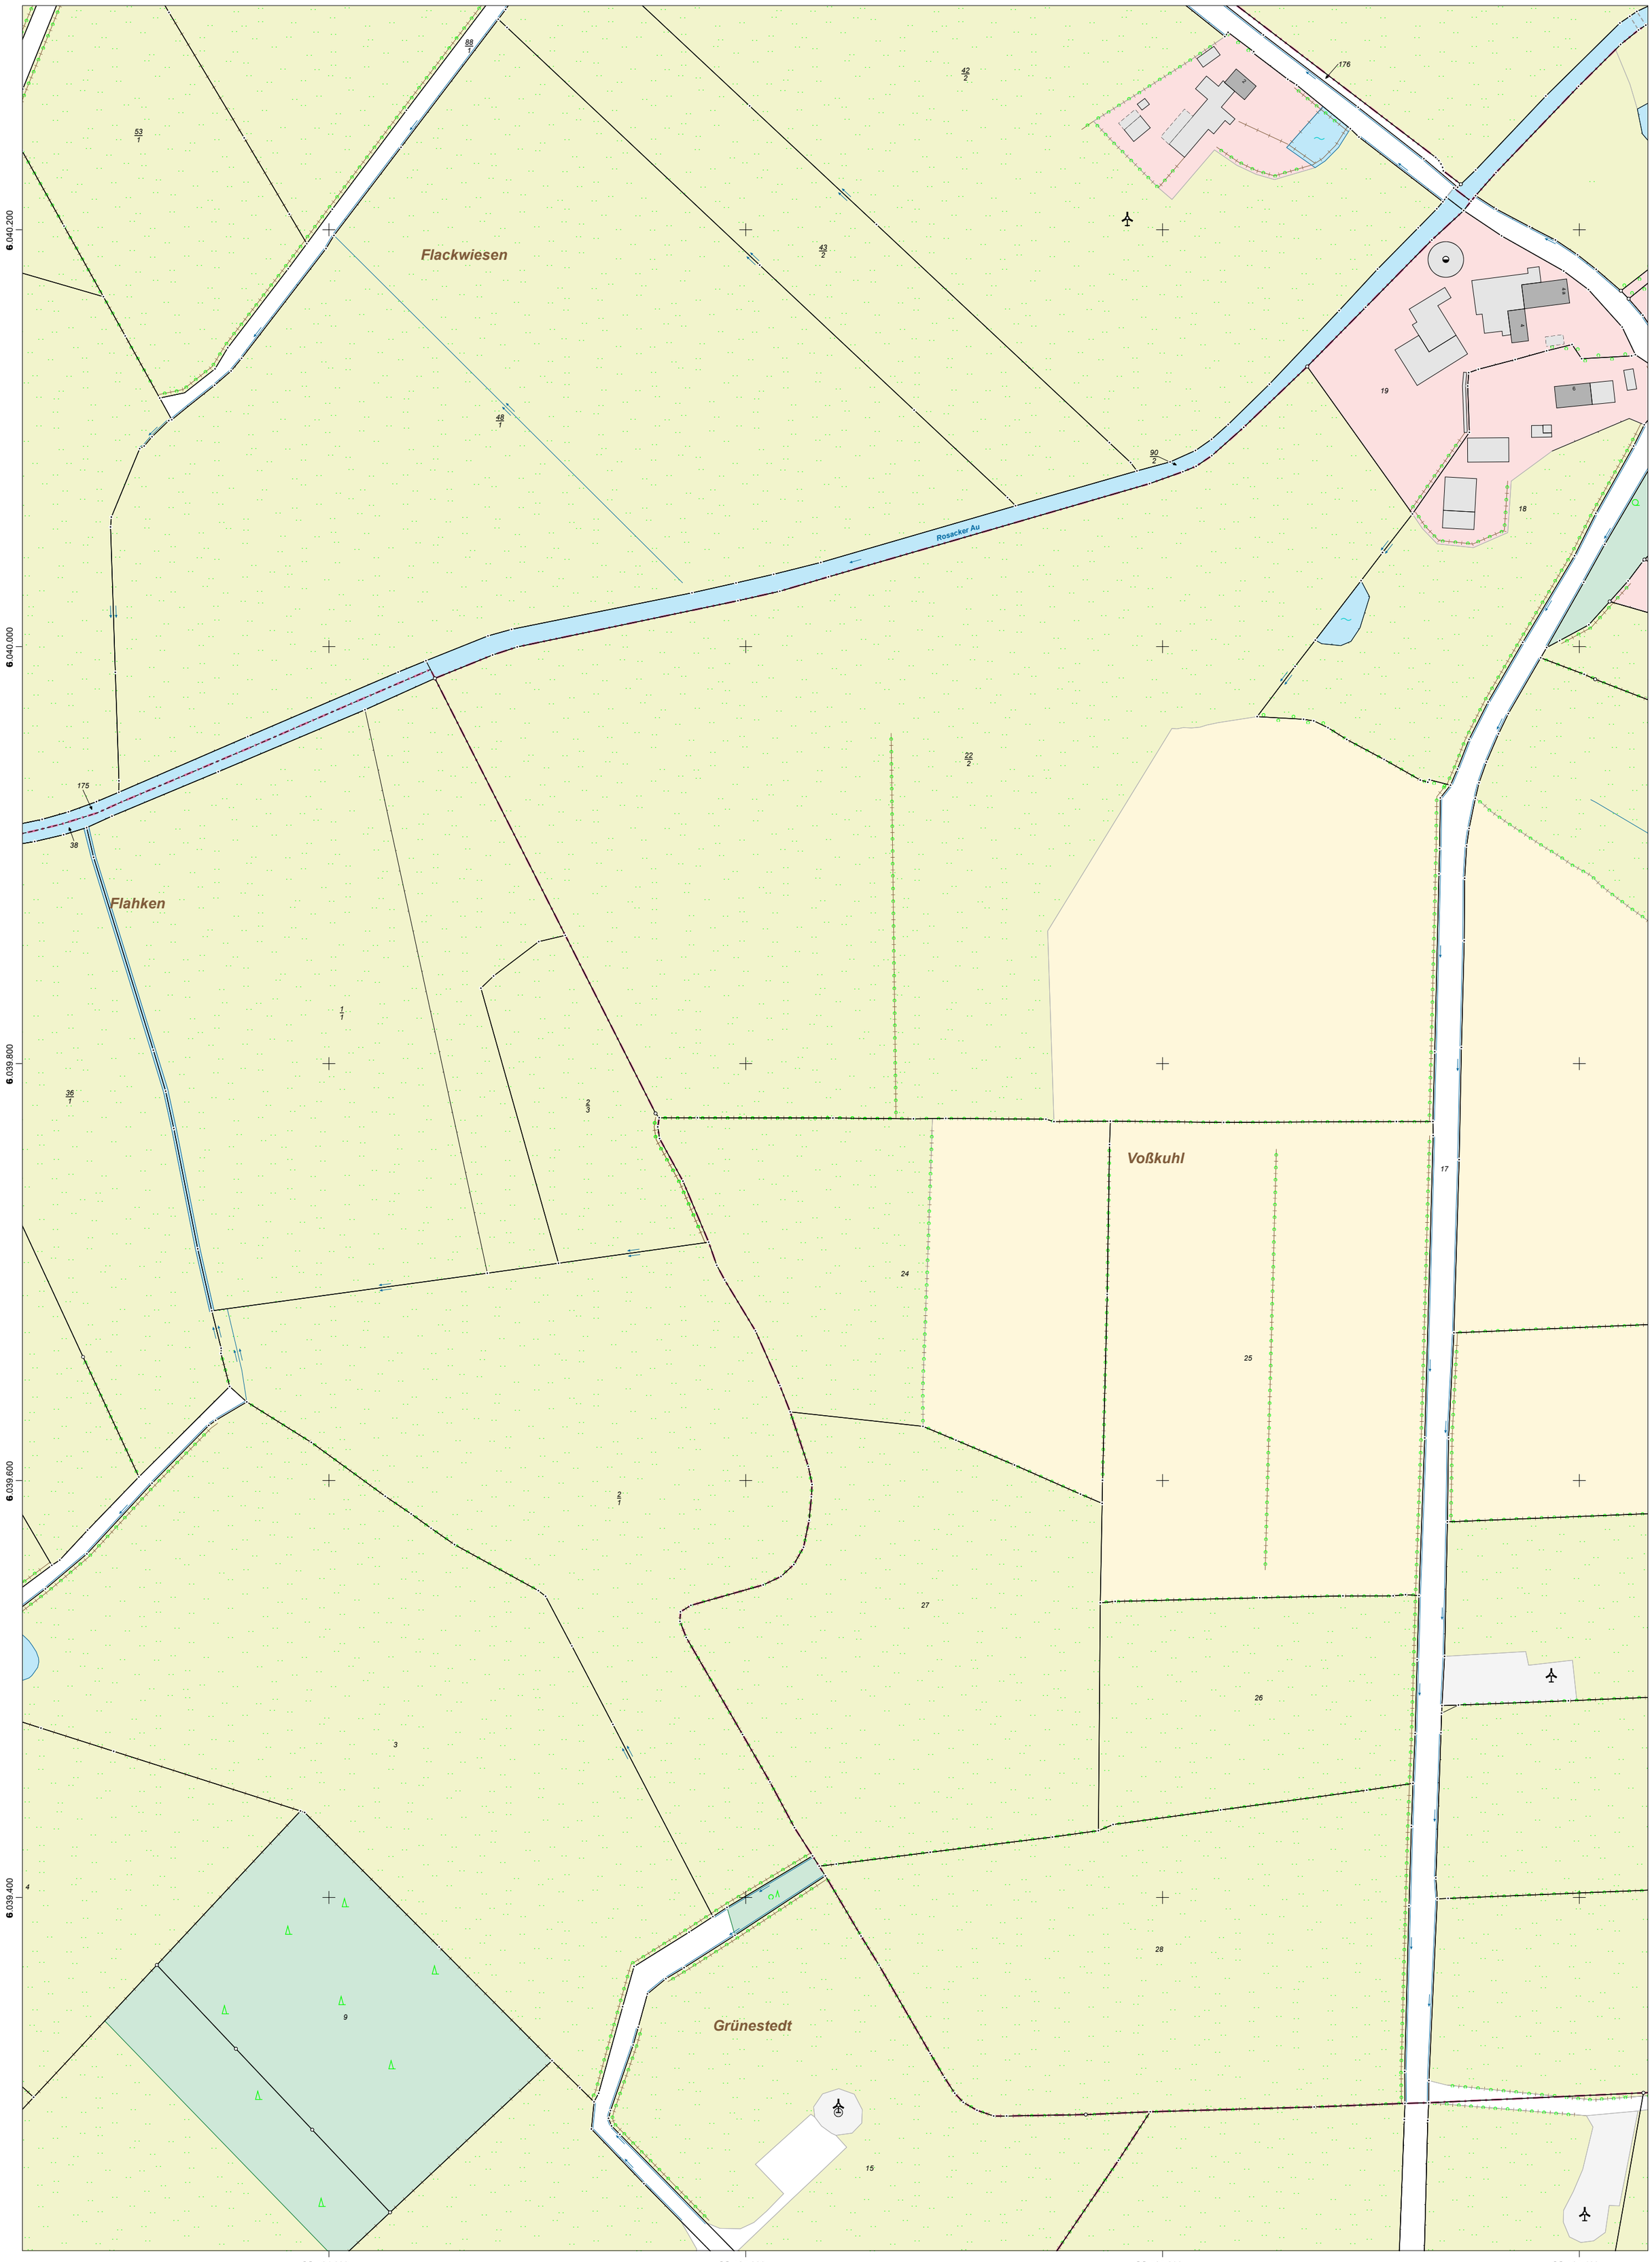

Maßstab: 1:2000 0 20 40 60 Meter

Für den Maßstab dieses Auszugs aus dem Liegenschaftskataster ist der ausgedruckte Maßstabsbalken maßgebend.
Dieser Auszug ist maschinell erstellt und wird nicht unterschrieben. Vervielfältigung, Umarbeitung, Veröffentlichung und Weitergabe an Dritte nur mit Zustimmung des Landesamtes für Vermessung und Geoinformation Schleswig-Holstein oder zum eigenen Gebrauch (§9 Vermessungs- und Katastergesetz in der jeweils geltenden Fassung).

Auszug aus dem Liegenschaftskataster

Liegenschaftskarte 1:2000

Erstellt am 16.05.2024

Flurstück: 9/1
Flur: 1
Gemarkung: Ellingstedt

Gemeinde: Ellingstedt
Kreis: Schleswig-Flensburg

Landesamt für
Vermessung und Geoinformation
Schleswig-Holstein

Erteilende Stelle: LVermGeo SH
Mercatorstraße 1
24106 Kiel
Telefon: 0431-383-2019
E-Mail: Geoserver@LVermGeo.landsh.de

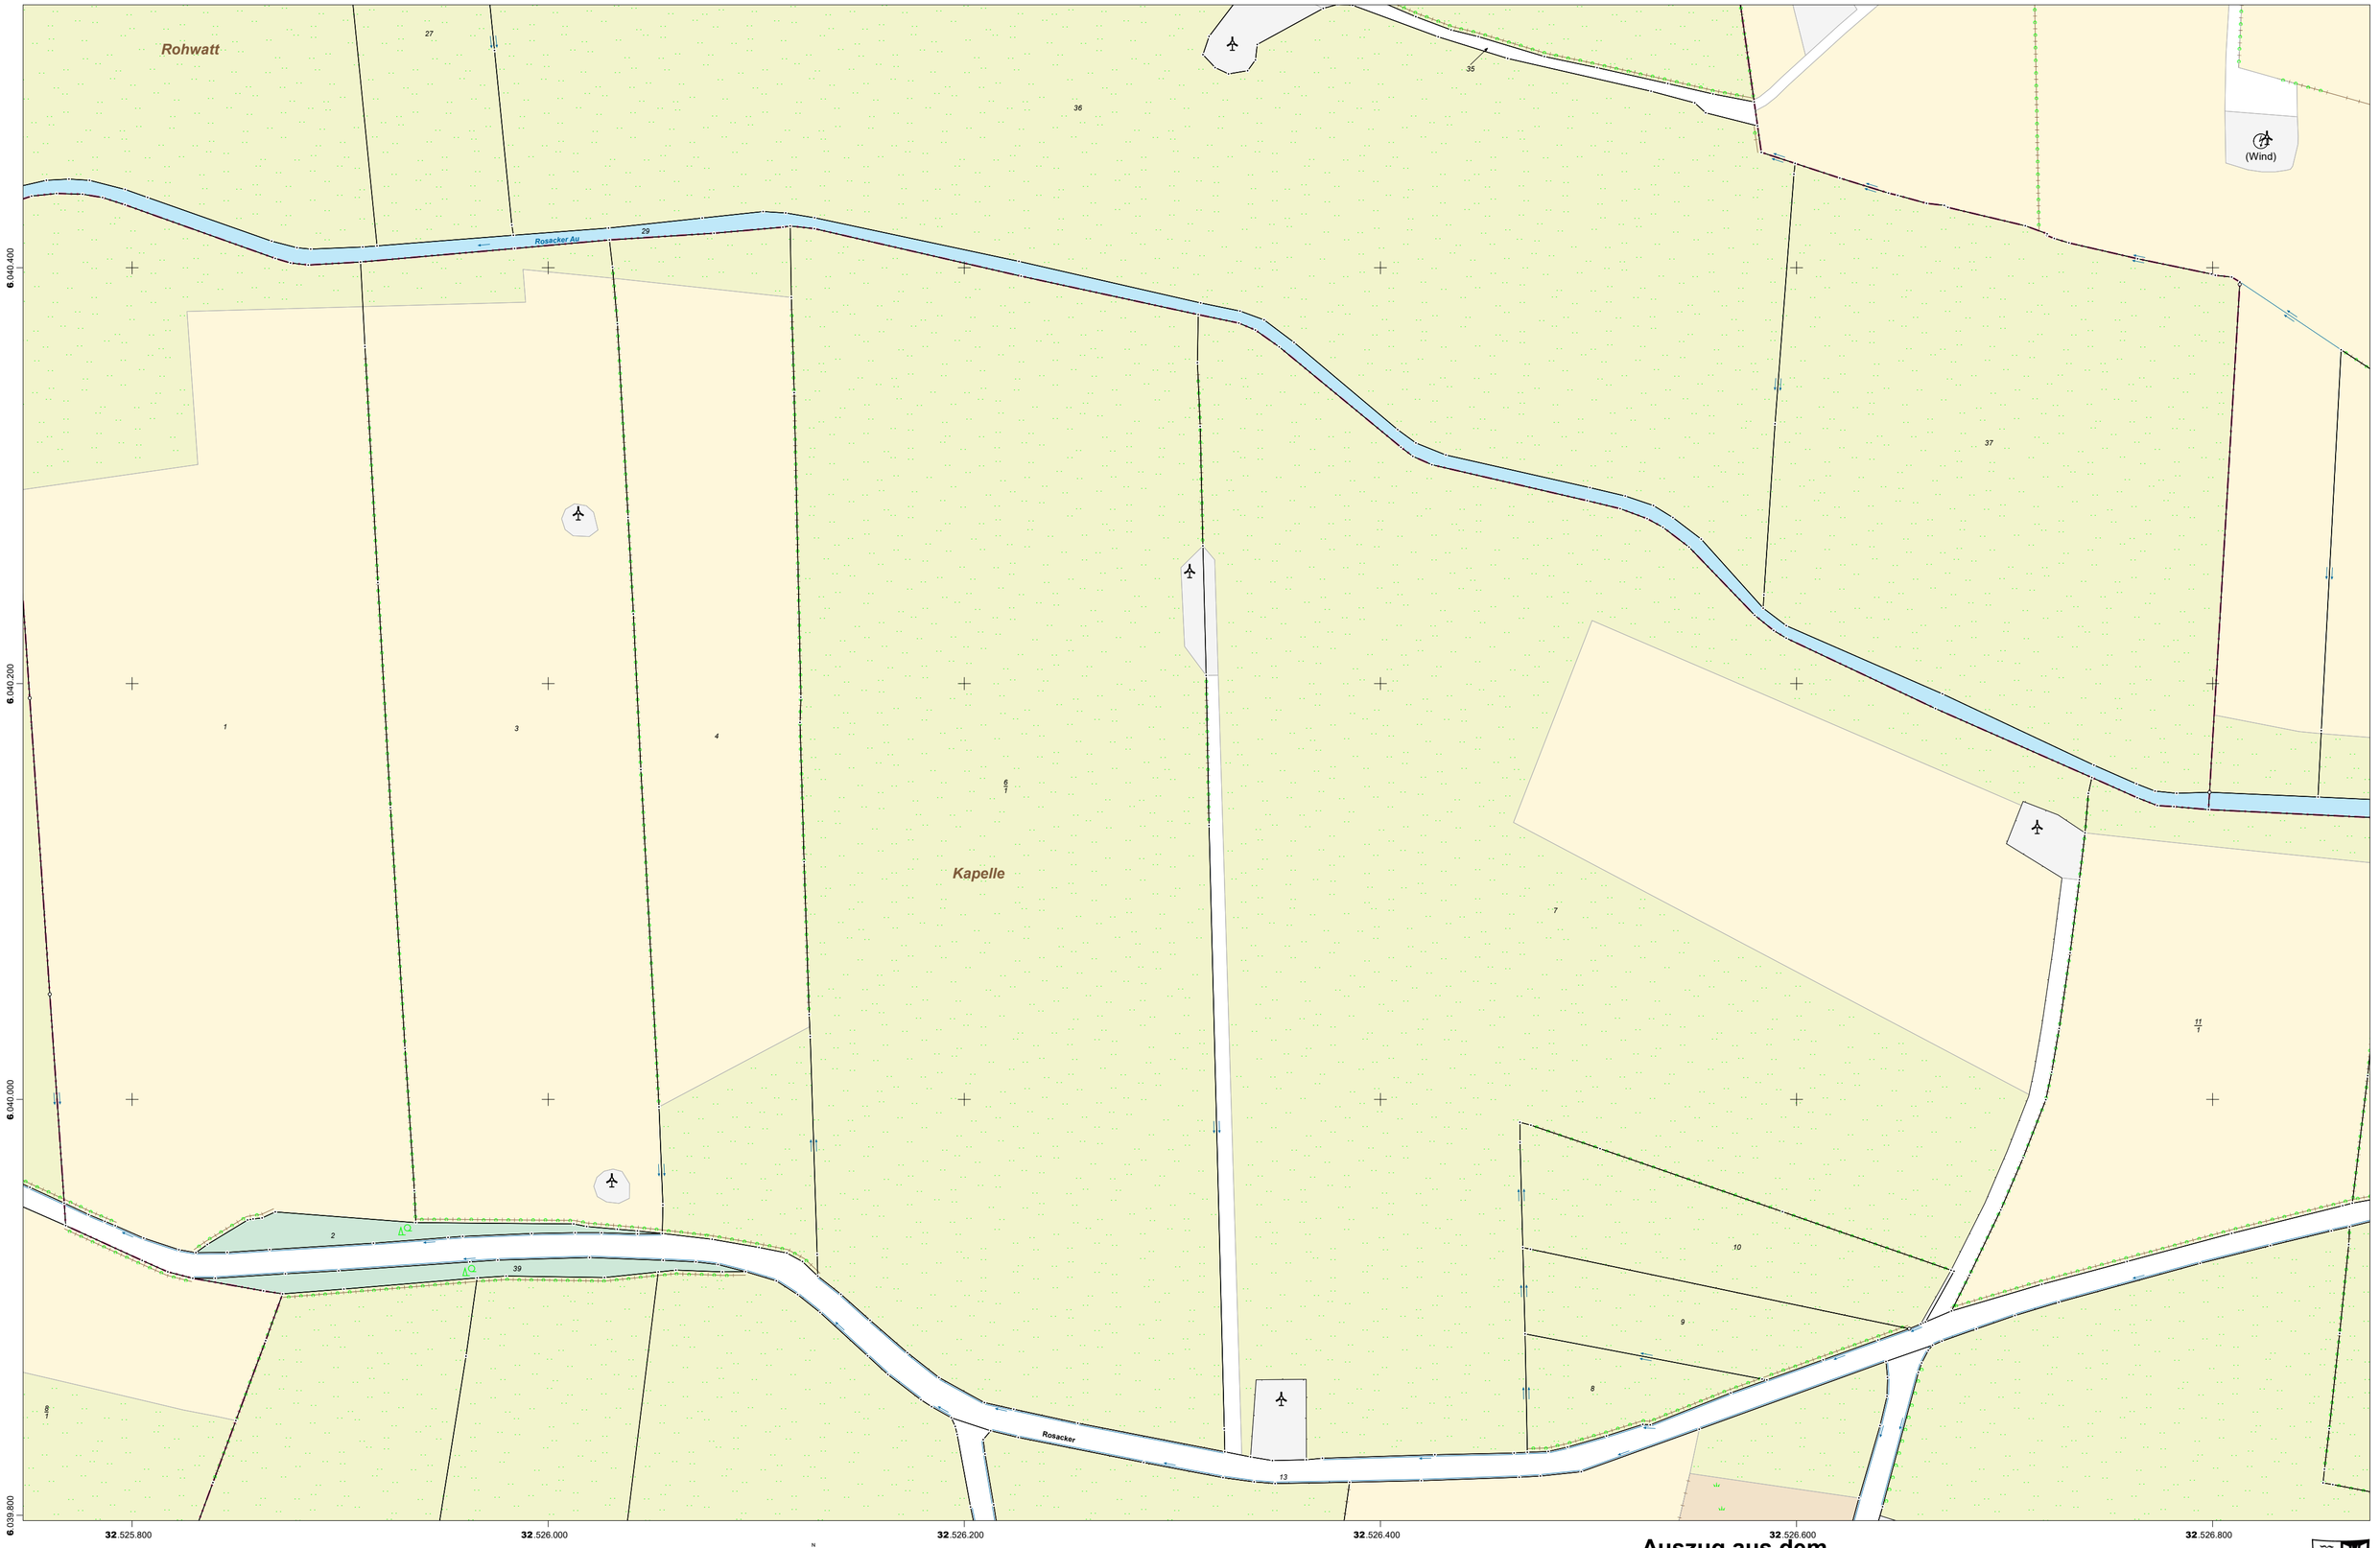

Maßstab: 1:2000 0 20 40 60 Meter

Für den Maßstab dieses Auszugs aus dem Liegenschaftskataster ist der ausgedruckte Maßstabsbalken maßgebend.
Dieser Auszug ist maschinell erstellt und wird nicht unterschrieben. Vervielfältigung, Umarbeitung, Veröffentlichung und Weitergabe an Dritte nur mit Zustimmung des Landesamtes für Vermessung und Geoinformation Schleswig-Holstein oder zum eigenen Gebrauch (§9 Vermessungs- und Katastergesetz in der jeweils geltenden Fassung).

Auszug aus dem Liegenschaftskataster

Liegenschaftskarte 1:2000

Erstellt am 16.05.2024

Flurstück: 9/1
Flur: 1
Gemarkung: Ellingstedt
Gemeinde: Ellingstedt
Kreis: Schleswig-Flensburg

Landesamt für
Vermessung und Geoinformation
Schleswig-Holstein

Erteilende Stelle: LVermGeo SH
Mercatorstraße 1
24106 Kiel
Telefon: 0431-383-2019
E-Mail: Geoserver@LVermGeo.landsh.de

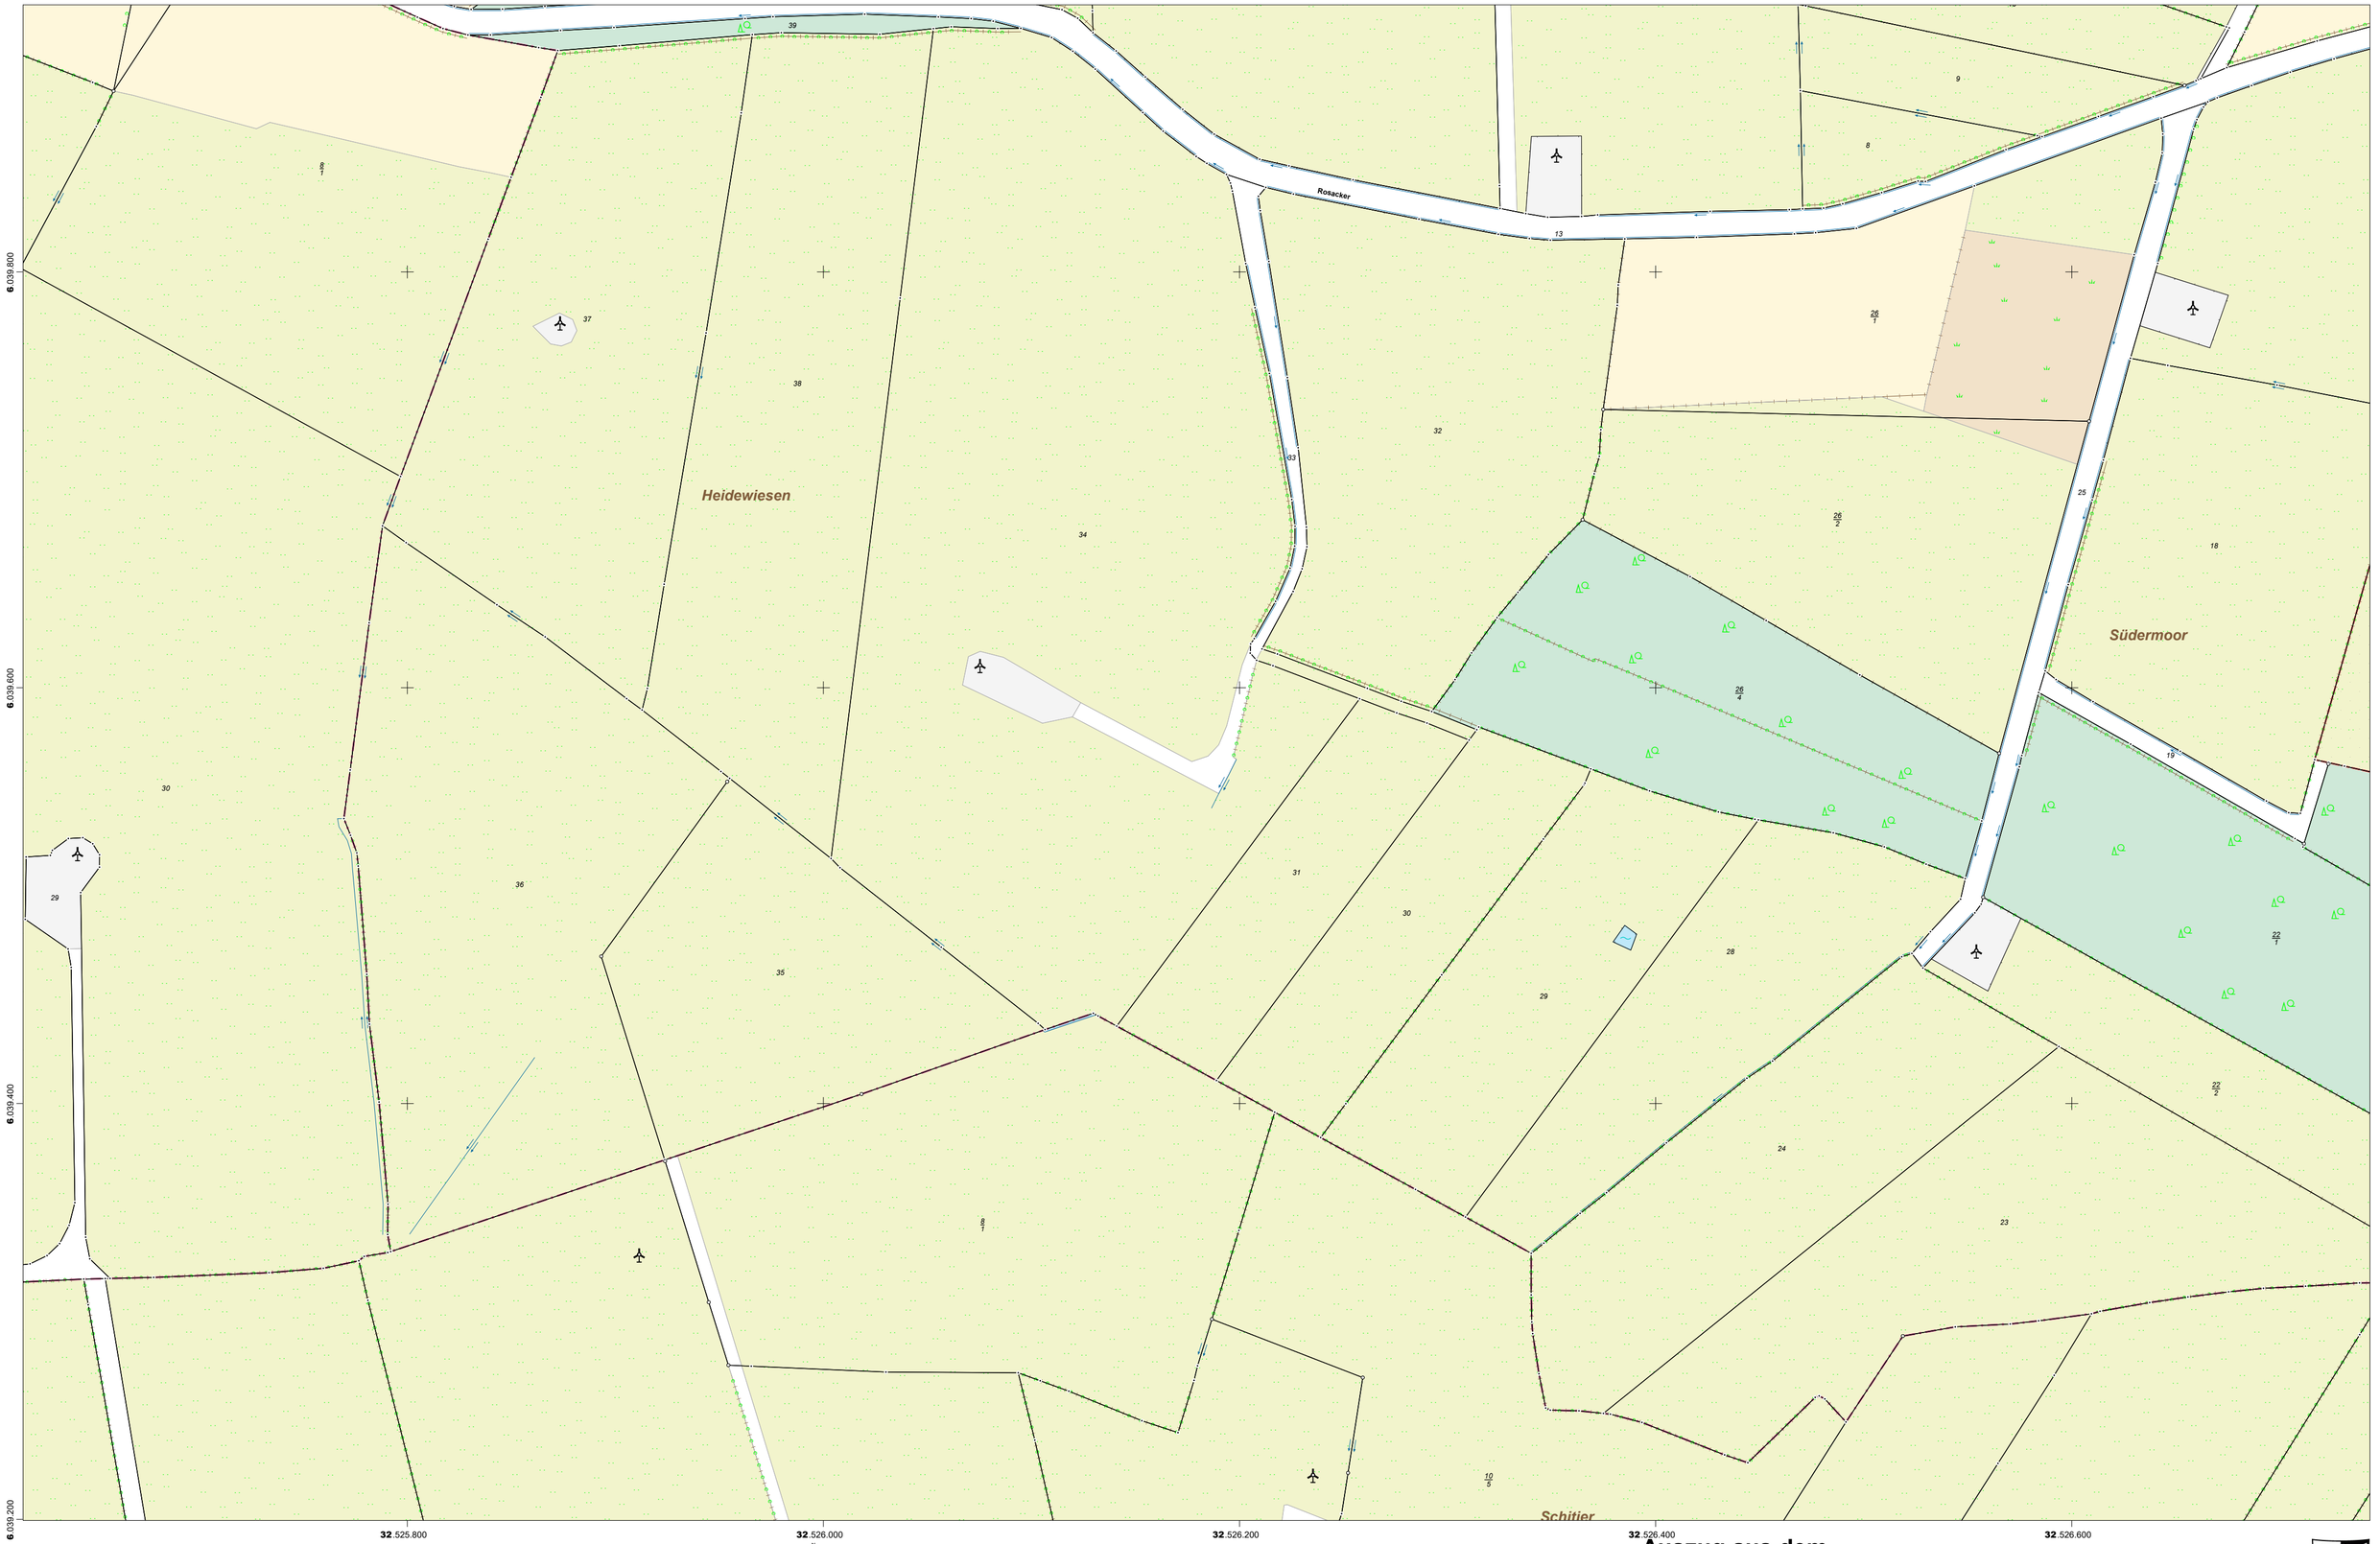

Maßstab: 1:2000 0 20 40 60 Meter

Für den Maßstab dieses Auszugs aus dem Liegenschaftskataster ist der ausgedruckte Maßstabsbalken maßgebend.
Dieser Auszug ist maschinell erstellt und wird nicht unterschrieben. Vervielfältigung, Umarbeitung, Veröffentlichung und Weitergabe an Dritte nur mit Zustimmung des Landesamtes für Vermessung und Geoinformation Schleswig-Holstein oder zum eigenen Gebrauch (§9 Vermessungs- und Katastergesetz in der jeweils geltenden Fassung).

Auszug aus dem Liegenschaftskataster

Liegenschaftskarte 1:2000

Erstellt am 16.05.2024

Flurstück: 9/1
Flur: 1
Gemarkung: Ellingstedt

Gemeinde: Ellingstedt
Kreis: Schleswig-Flensburg

Landesamt für
Vermessung und Geoinformation
Schleswig-Holstein

Erteilende Stelle: LVermGeo SH
Mercatorstraße 1
24106 Kiel
Telefon: 0431-383-2019
E-Mail: Geoserver@LVermGeo.landsh.de

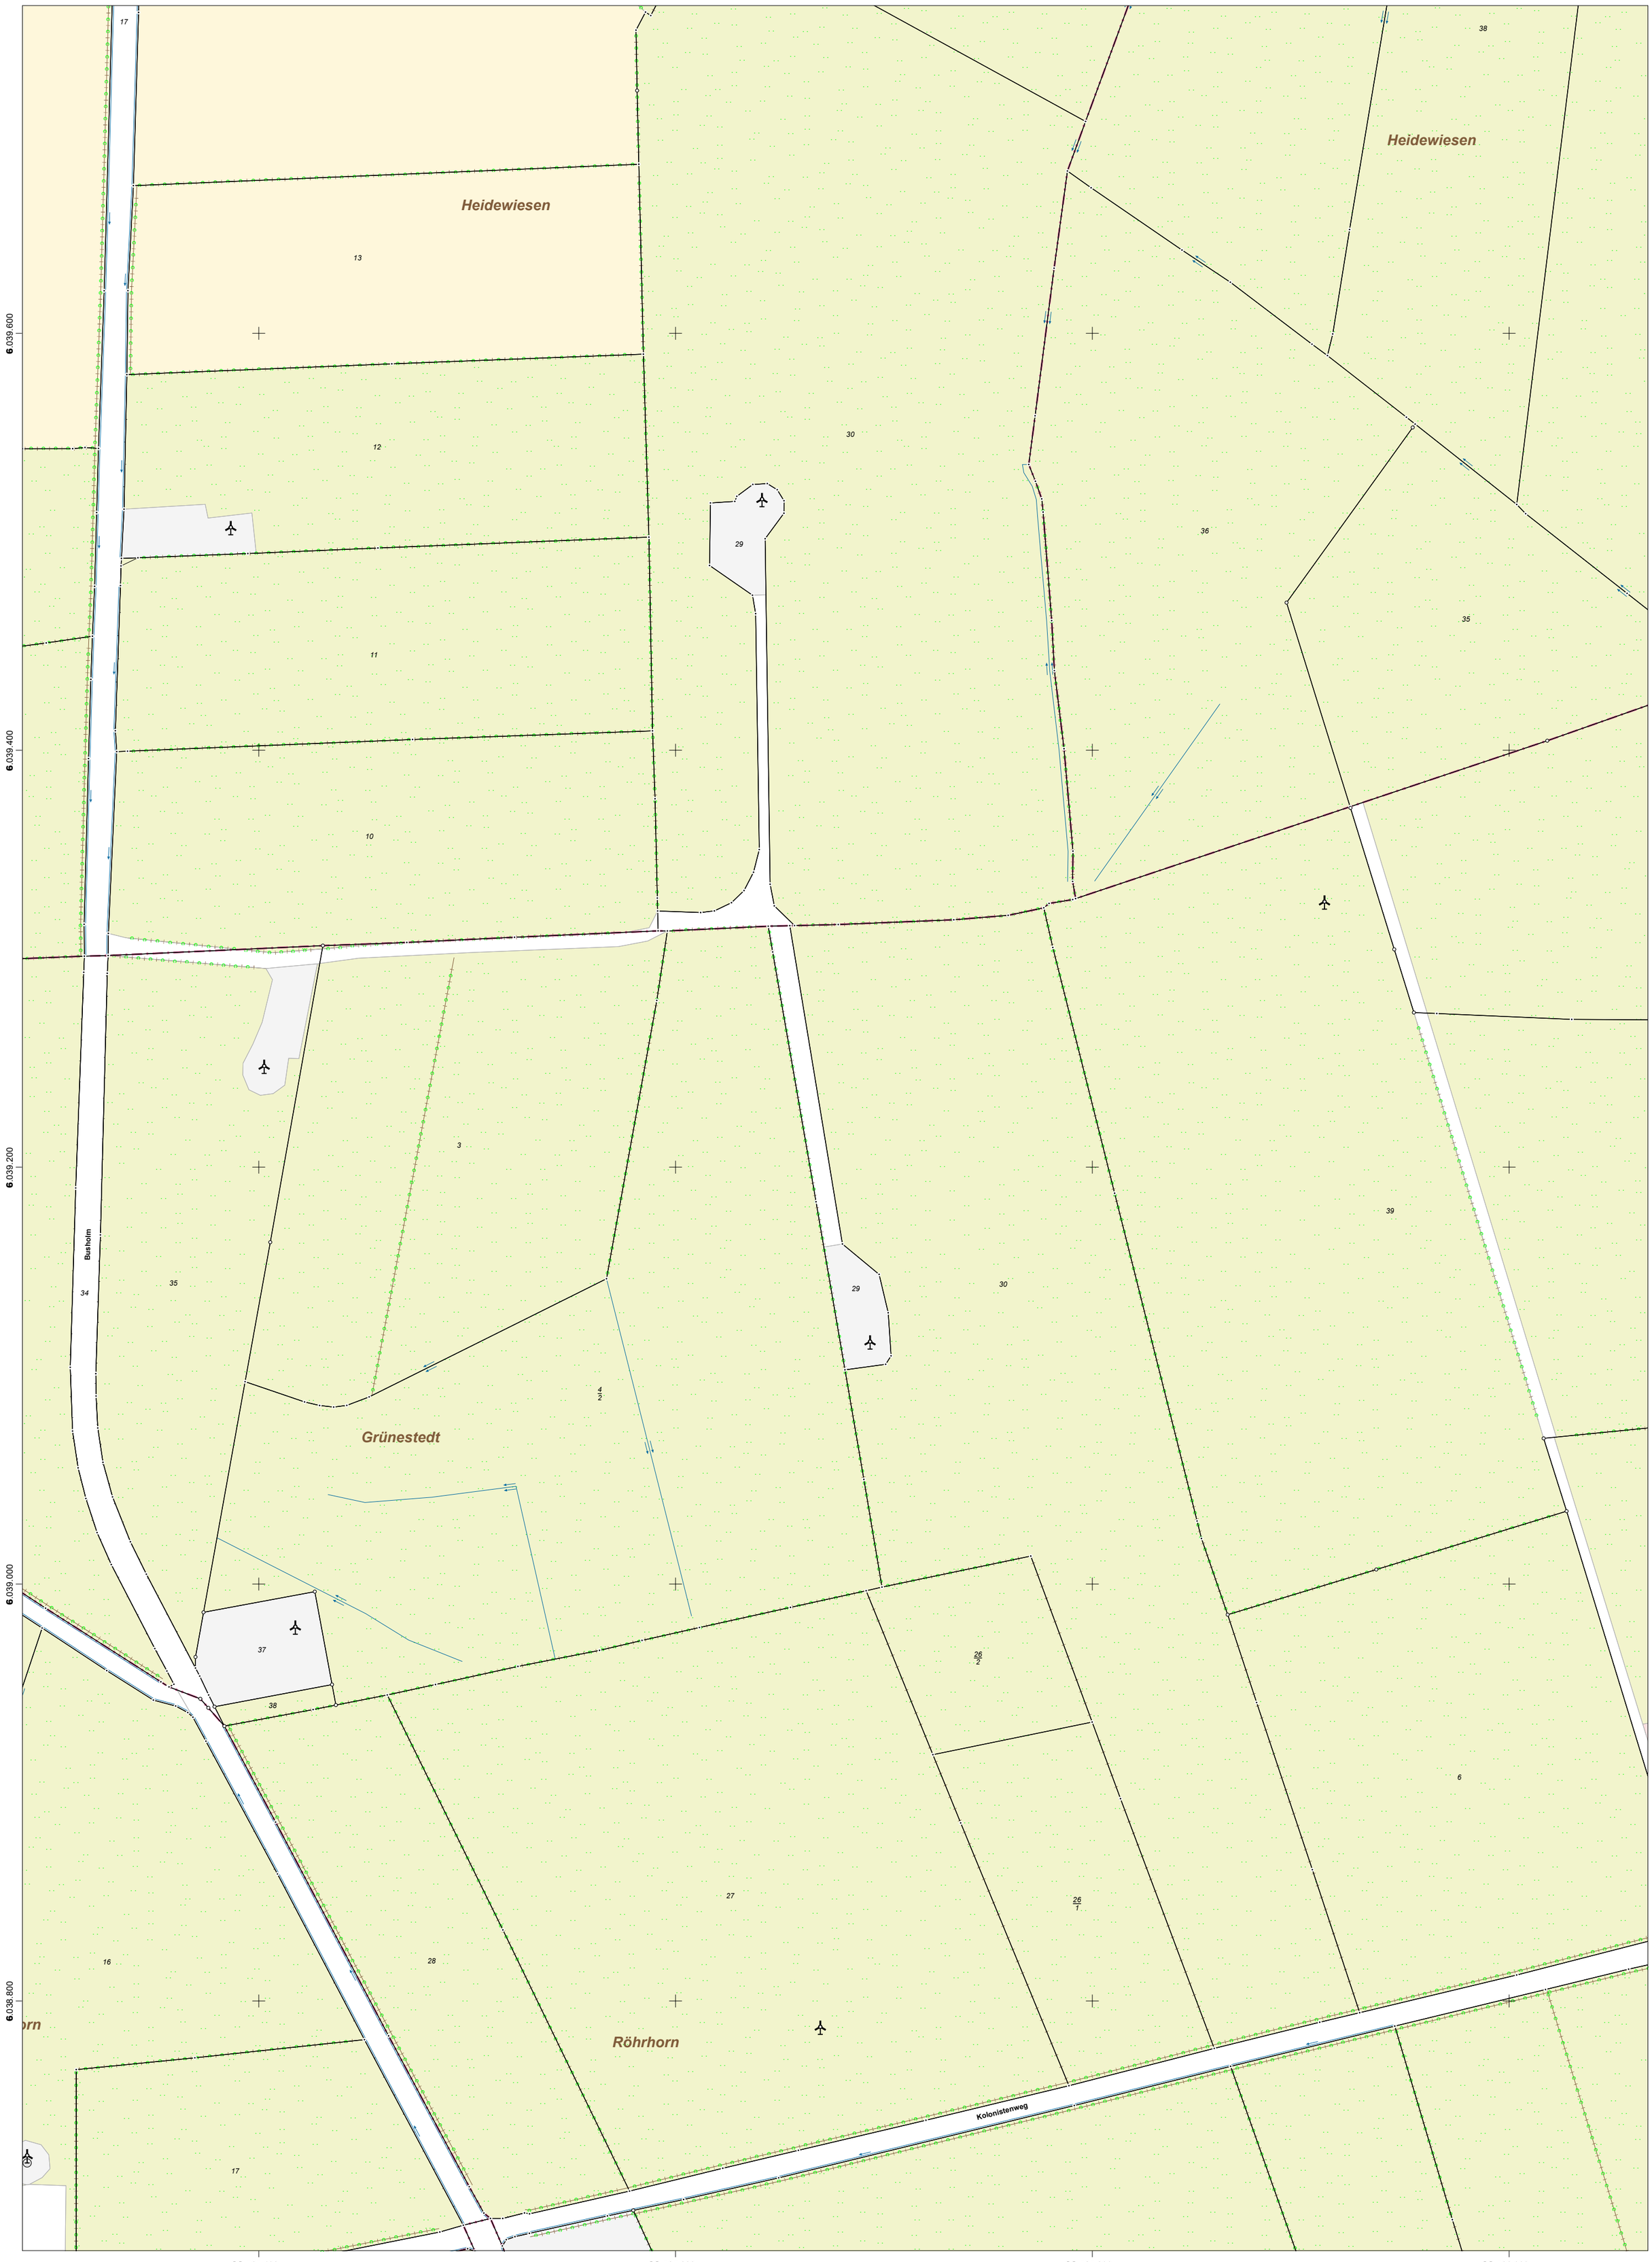

Maßstab: 1:2000 0 20 40 60 Meter

Für den Maßstab dieses Auszugs aus dem Liegenschaftskataster ist der ausgedruckte Maßstabsbalken maßgebend.
Dieser Auszug ist maschinell erstellt und wird nicht unterschrieben. Vervielfältigung, Umarbeitung, Veröffentlichung und Weitergabe an Dritte nur mit Zustimmung des Landesamtes für Vermessung und Geoinformation Schleswig-Holstein oder zum eigenen Gebrauch (§9 Vermessungs- und Katastergesetz in der jeweils geltenden Fassung).

N

Auszug aus dem Liegenschaftskataster

Liegenschaftskarte 1:2000

Erstellt am 16.05.2024

Flurstück: 9/1
Flur: 1
Gemarkung: Ellingstedt

Gemeinde: Ellingstedt
Kreis: Schleswig-Flensburg

Landesamt für
Vermessung und Geoinformation
Schleswig-Holstein

Erteilende Stelle: LVermGeo SH
Mercatorstraße 1
24106 Kiel
Telefon: 0431-383-2019
E-Mail: Geoserver@LVermGeo.landsh.de

WEA RA 05
N133

WEA RA 04
N133

WEA RA 03
N133

WEA RA 01
N133

WEA RA 02
N133

6039564
525530
6039274
525445
6039604
525219
6039984
524753
6039626
524860

Flur 9
Flur 10

30
14
13
12
11
10
35
25
26
22/2
24
27
48/1
2/3
2/1
1/1
9
13/1
36/1
35/1
63/1
8

Legende

- WEA - Bestand
- WEA - Rückbau
- WEA - Parallelplanung
- WEA - Beantragt mit Rotordurchmesser
- Baulastabstand
  N-149 = 40,31m
  N-133 = 34,50m
- gepl. Zuwegung & Kanstellplatz mit temporären Flächen
- vorh. Zuwegung
- Vorranggebiet PR1_SLF_109

Gemeinde Silberstedt

- Erweiterung Windpark -

Betreiber:

Windpark Rosacker AU GmbH & Co.KG

WEA Abmessungen:

Narbenhöhe:	83,5m
Rotordurchmesser:	113,0 m
Gesamthöhe:	149,1 m
Nennleistung:	4.800 kW
WEA Typ:	N133 / 4.8

Husum, den 11.11.2024

0 50 100 Meter

2.4.1 Lageplan 1 von 2 1 : 2.000

Sachbearbeiter: Thomas Jensen (EEW) gezeichnet: B. Sörensen

Telefon: M +49 (0) 173 8230797

Email: t.jensen@erneuerbare-energiewerke.sh

Erneuerbare Energiewerke SH GmbH & Co. KG
Industriestr. 14
D-25813 Husum
M +49 (0) 173 8230797
F +49 (0) 4841 981612

WEA RA 07
N133

WEA RN 04
N149

WEA RA 06
N133

WEA wpd 01
N133

WEA wpd 02
N133

WEA RA 08
N133

WEA RA 05
N133

WEA RA 04
N133

WEA RA 03
N133

Flur 8

6039772
526088
6039476
526131
6039564
525530
6039274
525445
6038839
525640
6039504
525219

6/1 34 31 38 35 37 39 8/1 36 30 14 13 11 10 12 25 26 22/2

Legende

- WEA - Bestand
- WEA - Rückbau
- WEA - Parallelplanung
- WEA - Beantragt mit Rotordurchmesser
- Baulastabstand
  N-149 = 40,31m
  N-133 = 34,50m
- gepl. Zuwegung & Kanstellplatz mit temporären Flächen
- vorh. Zuwegung
- Vorranggebiet PR1_SLF_109

Gemeinde Silberstedt

- Erweiterung Windpark -

Betreiber:

Windpark Rosacker AU GmbH & Co.KG

WEA Abmessungen:

Narbenhöhe:	83,5m
Rotordurchmesser:	113,0 m
Gesamthöhe:	149,1 m
Nennleistung:	4.800 kW
WEA Typ:	N133 / 4.8

Husum, den 11.11.2024

2.4.2 Lageplan 2 von 2 — 1 : 2.000

Sachbearbeiter: Thomas Jensen (EEW) gezeichnet: B. Sörensen

Telefon: M +49 (0) 173 8230797
Email: t.jensen@erneuerbare-energiewerke.sh

Erneuerbare Energiewerke SH GmbH & Co. KG
Industriestr. 14
D-25813 Husum
M +49 (0) 173 8230797
F +49 (0) 4841 9811612

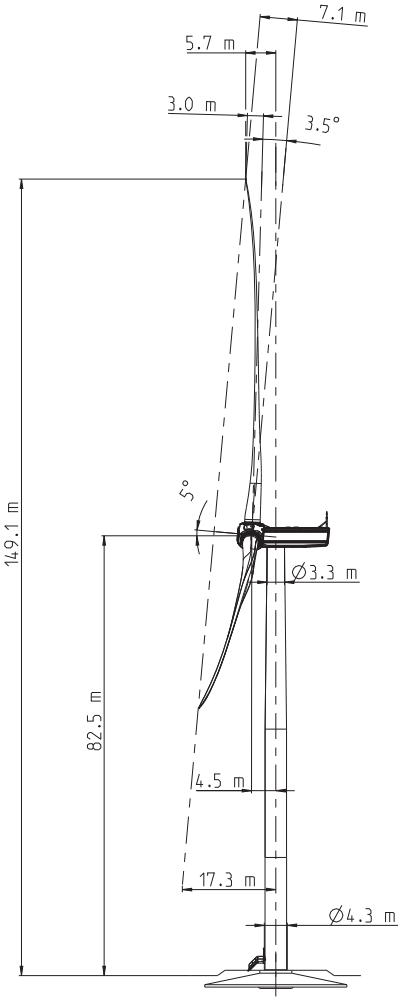

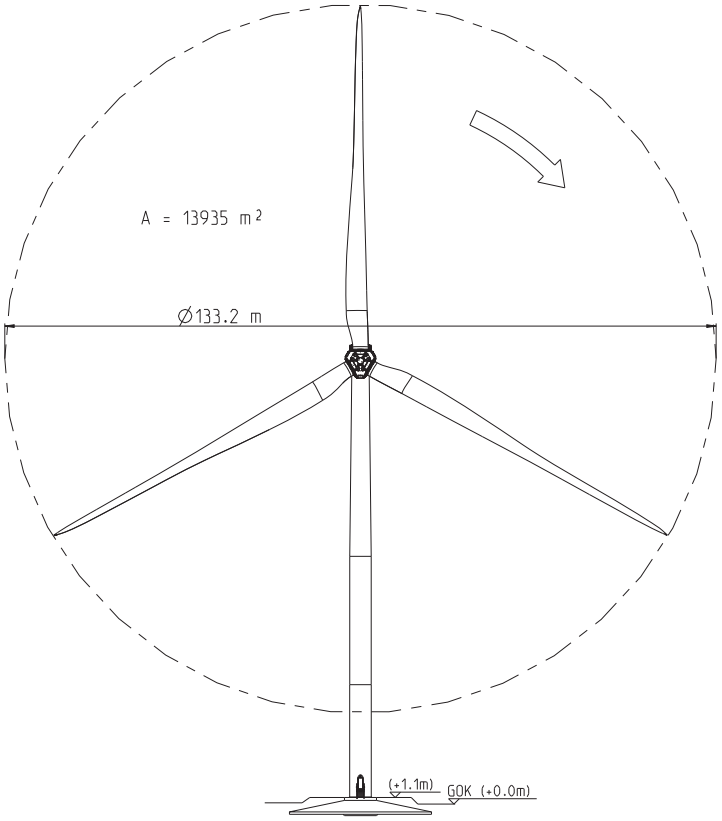

Haftungsausschluss

Das vorliegende Dokument wurde von der Nordex Energy GmbH und/oder einem der Nordex Energy GmbH im Sinne der §§15ff AktG verbundenen Unternehmen erstellt.
Dieses Dokument, einschließlich jeglicher Darstellung des Dokumentes im Ganzen oder in Teilen, ist geistiges Eigentum der Nordex Energy GmbH und/oder ihres im Sinne der §§15ff AktG verbundenen Unternehmen. Sämtliche in diesem Dokument enthaltenen Informationen sind vertraulich und dürfen nicht (auch nicht in Auszügen) ohne die ausdrückliche Zustimmung der Nordex Energy GmbH an Dritte weitergegeben werden.

Disclaimer

This document was produced by Nordex Energy GmbH and/or afiliated companies within the meaning of sections 15 et seq. of the AktG.
This document, including any presentation of its contents in whole or parts, is the intellectual property of the Nordex Energy GmbH and/or affiliated companies within the meaning of sections 15 et seq. of the German Stock Corporation Act (AktG). The information contained in this document must be treated as confidential and must not, neither in whole nor in parts, be disclosed to third parties without the express consent of Nordex Energy GmbH.

Diese Angaben verstehen sich ohne Gewähr. Jegliche Haftung, gleich aus welchem Rechtsgrund, ist ausgeschlossen.
Any information given is without guarantee. Any liability, whatever the legal basis may be, is excluded.

Allgemeintoleranzen/general tolerances: ISO 2768-mK	Dokumentenart/type of document: TL01 - Übersichtszeichnung	Maßstab/scale: 1:500	Gewicht/weight: -
Schweißtoleranzen/welding tolerances: -	erstellt/created: 2018-02-05 Hiller Michael	Werkstoff/material: -	ERP-Nr./no.
Gußtoleranzen/casting tolerances: -	geprüft/checked: 2020-05-06 Bubert Arne	Benennung/title: Nordex WEA Delta4000 N133/4.8 TS83 *Nordex WT Delta4000 N133/4.8 TS83*	
Werkstückkanten/edges of workpiece: ISO 13715	freigegeben/released: 2020-05-07 Schiebler Frank		
Nordex Energy GmbH Langenhorner Chaussee 600 22419 Hamburg Germany	NORDEX	Zeichnungsnummer/drawing number: 00133-E0004463618	Revision: 2
		Zeichnungsstatus/drawing status: Released	Format: A1 / Blatt/sheet: 1/2

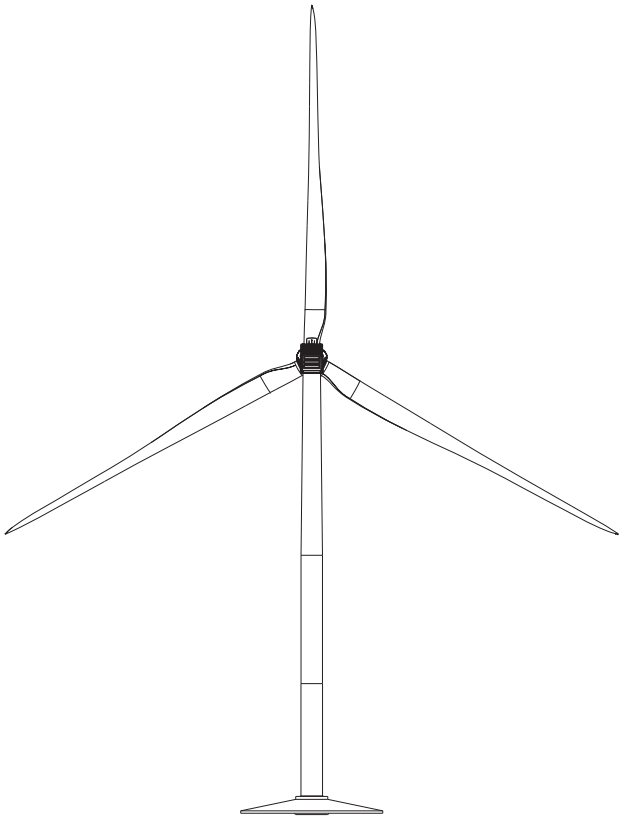

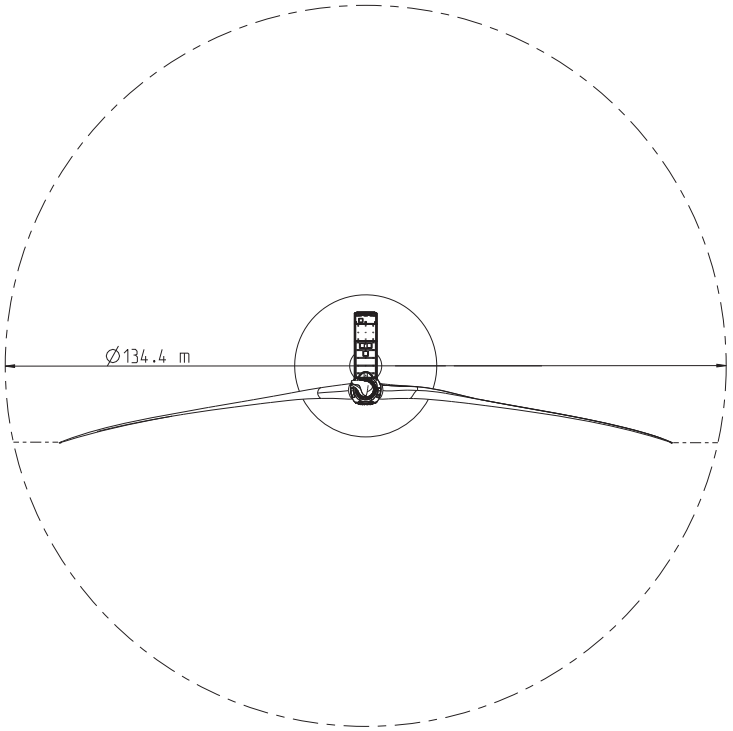

Haftungsausschluss

Das vorliegende Dokument wurde von der Nordex Energy GmbH und/oder einem der Nordex Energy GmbH im Sinne der §§15ff AktG verbundenen Unternehmen erstellt.
Dieses Dokument, einschließlich jeglicher Darstellung des Dokumentes im Ganzen oder in Teilen, ist geistiges Eigentum der Nordex Energy GmbH und/oder ihres im Sinne der §§15ff AktG verbundenen Unternehmen. Sämtliche in diesem Dokument enthaltenen Informationen sind vertraulich und dürfen nicht (auch nicht in Auszügen) ohne die ausdrückliche Zustimmung der Nordex Energy GmbH an Dritte weitergegeben werden.

Disclaimer

This document was produced by Nordex Energy GmbH and/or afiliated companies within the meaning of sections 15 et seq. of the AktG.
This document, including any presentation of its contents in whole or parts, is the intellectual property of the Nordex Energy GmbH and/or affiliated companies within the meaning of sections 15 et seq. of the German Stock Corporation Act (AktG). The information contained in this document must be treated as confidential and must not, neither in whole nor in parts, be disclosed to third parties without the express consent of Nordex Energy GmbH.

Jede Weitergabe sowie Vervielfältigung dieser Unterlage, Verwertung und Mitteilung ihres Inhalts nicht gestattet, soweit nicht ausdrücklich zugestanden. Zuwiderhandlungen verpflichten zu Schadenersatz.
Alle Rechte vorbehalten. In the event of grant or registration, we reserve the right to make changes to technical data.

Allgemeintoleranzen/general tolerances: ISO 2768-mK	Dokumentenart/type of document: TL01 - Übersichtszeichnung	Maßstab/scale: 1:500	Gewicht/weight: -
Schweißtoleranzen/welding tolerances: -	erstellt/created: 2018-02-05 Hiller Michael	Werkstoff/material: -	ERP-Nr./no.
Gußtoleranzen/casting tolerances: -	geprüft/checked: 2020-05-06 Bubert Arne	Benennung/title: Nordex WEA Delta4000 N133/4.8 TS83 *Nordex WT Delta4000 N133/4.8 TS83*	
Werkstückkanten/edges of workpiece: ISO 13715	freigegeben/released: 2020-05-07 Schiebler Frank		
Nordex Energy GmbH Langenhorner Chaussee 600 22419 Hamburg Germany	NORDEX	Zeichnungsnummer/drawing number: 00133-E0004463618	Revision: 2
		Zeichnungsstatus/drawing status: Released	Format: A1 / Blatt/sheet: 2/2

NORDEX acciona Windpower	ALLGEMEINE DOKUMENTATION	Doc.: **E0004289528**
		Rev.: **08**
ABMESSUNGEN MASCHINENHAUS UND ROTORBLÄTTER		Page: **1/6**

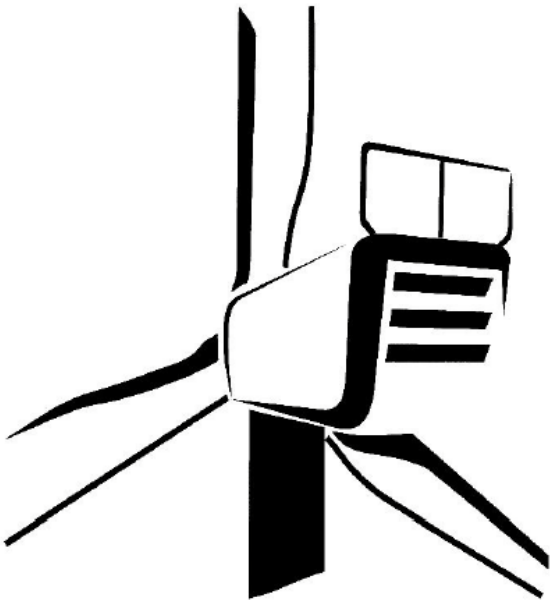

Language: DE - German

Department: Engineering/ CPS / Processes & Documents

Done	Reviewed	Approved
08-02-2023	A.G.L. 08-02-2023	A.G.L. 08-02-2023

TKI

© 2023 NORDEX GROUP. All rights reserved.

Dieses Dokument, einschließlich jeglicher Darstellung des Dokuments im Ganzen oder in Teilen, ist geistiges Eigentum der Nordex Energy SE & Co. KG. Sämtliche in diesem Dokument enthaltenen Informationen sind ausschließlich für Mitarbeiter und Mitarbeiter von Partner- und Subunternehmen der Nordex Energy SE & Co. KG, der Nordex SE und ihrer im Sinne der §§15ff AktG verbundenen Unternehmen bestimmt und dürfen nicht (auch nicht in Auszügen) an Dritte weitergegeben werden.

Alle Rechte vorbehalten.

Jegliche Weitergabe, Vervielfältigung, Übersetzung oder sonstige Verwendung dieses Dokuments oder von Teilen desselben, gleich ob in gedruckter, handschriftlicher, elektronischer oder sonstiger Form, ohne ausdrückliche Zustimmung durch die Nordex Energy SE & Co. KG ist untersagt.

© 2023 Nordex Energy SE & Co. KG, Hamburg

Anschrift des Herstellers im Sinne der Maschinenrichtlinie:

Nordex Energy SE & Co. KG

Langenhorner Chaussee 600

22419 Hamburg

Deutschland

Tel: +49 (0)40 300 30 - 1000

Fax: +49 (0)40 300 30 - 1101

info@nordex-online.com

http://www.nordex-online.com

Gültigkeit

Anlagengeneration	Produktreihe	Produkt
Delta	Delta4000	N133/4.X, N149/4.X, N149/5.X, N163/5.X, N163/6.X, N175/6.X

1. Abmessungen Maschinenhaus

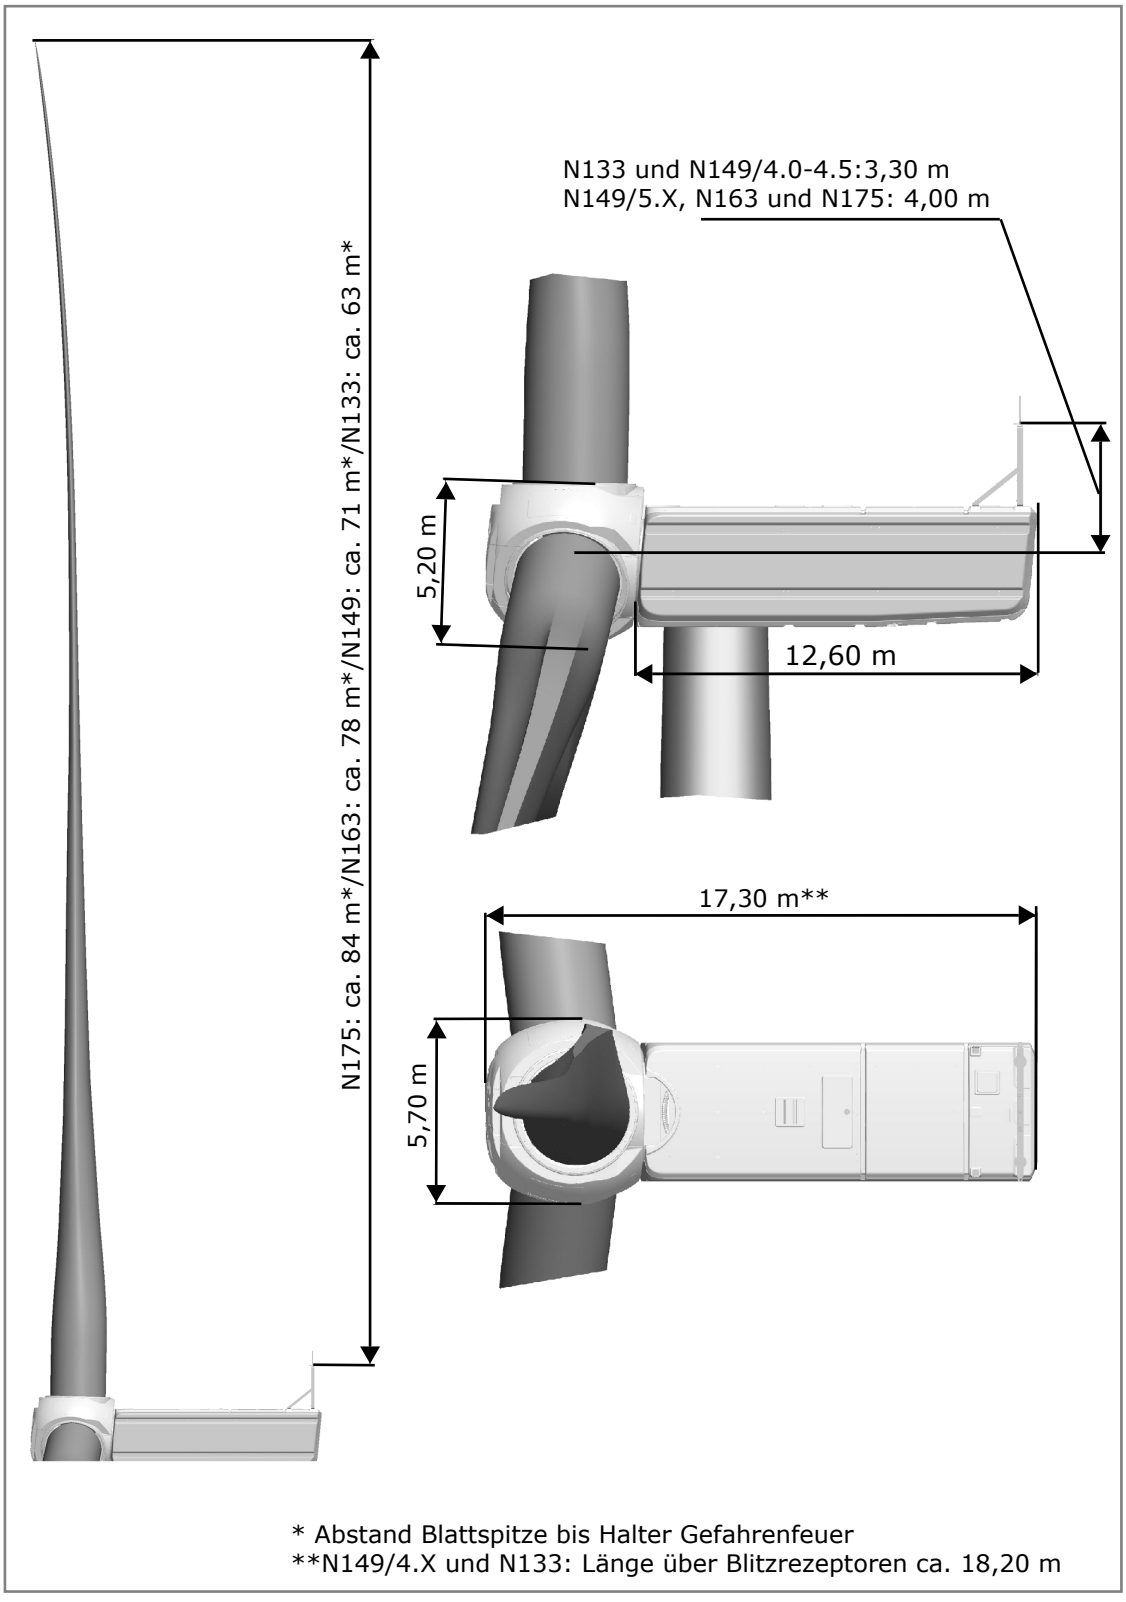

Abb. 1: Abmessungen Maschinenhaus

2. Abmessungen Blätter

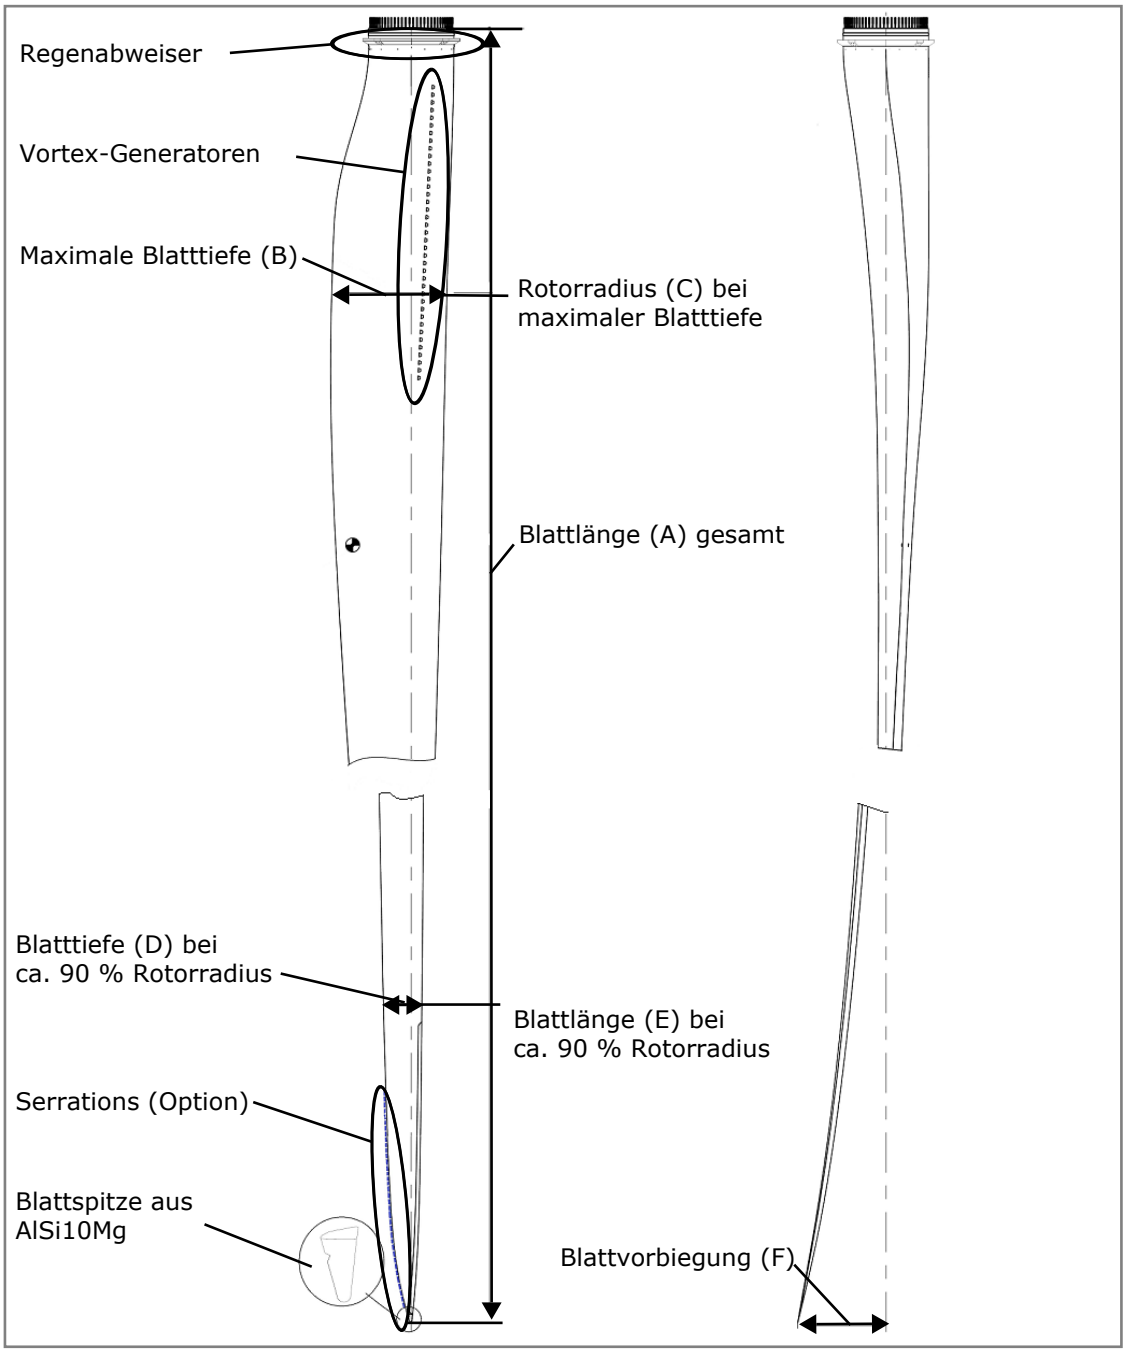

Abb. 2: Abmessungen und Details Rotorblätter

	N133	**N149**	**N163**	**N175**
A	64,40 m	72,40 m	79,70 m	85,70 m
B	3,94 m	ca. 4,20 m	ca. 4,15 m	ca. 4,30 m
C	9,00 m	ca. 7,50 m	ca. 10,30 m	ca. 12,14 m
D	1,14 m	1,21 m	1,11 m	i. E.
E	57,75 m	64,95 m	71,55 m	i. E.
F	ca. 3,00 m	ca. 3,00 m	ca. 3,95 m	ca. 4,50 m

© 2023 by Nordex Energy SE & Co. KG

Windpark Silberstedt
Gemeinden Silberstedt, Ellingstedt und Schuby

Beantragte WEA:

Errichtung von 17 Windenergieanlagen durch 4 Betreibergesellschaften:

Gesellschaft	Anzahl	WEA-Typ	Leistung [kW]	Rotor-durchm. [m]	Naben-höhe [m]
Rosacker Nord GmbH & Co. KG	5	Nordex N149/5.X STE	5.900	149,1	105,5
Rosacker Nord GmbH & Co. KG	1	Nordex N133/4.8 STE	4.800	133,2	83,4
Rosacker Au GmbH & Co. KG	8	Nordex N133/4.8 STE	4.800	133,2	83,4
Windstrom Silberstedt GbR	1	Nordex N133/4.8 STE	4.800	133,2	83,4
Wpd Windpark Nr. 695 GmbH	2	Nordex N133/4.8 STE	4.800	133,2	83,4

ANGABEN ZUM BAULEITPLANVERFAHREN:

Das Vorranggebiet PR1_SLF_109 liegt gemäß der Daten des Digitalen Atlas Nord (Allgemein (gdi-sh.de)) zum Teil über zwei bestehenden Flächennutzungsplänen. Dabei handelt es sich um die Flächennutzungspläne der Gemeinde Silberstedt vom 17. September 2007 (Silb_FP_neu) und der Gemeinde Schuby vom 26.06.1962 (Schub_FP_19Ae).

Die Gemeinden Silberstedt, Ellingstedt und Schuby stehen seit Planungsbeginn mit den Antragsstellern im Austausch und wurden laufend über die Planungen informiert. Vor diesem Hintergrund werden die Gemeinden keine Bauleitplanung im Planungsgebiet durchführen.

Die Planung erfolgt im Einvernehmen mit der Gemeinde, da die Planung dieser WEA innerhalb des im Regionalplan vorgesehenen Vorranggebiets PR1_SLF_109 für Windenergienutzung erfolgt.

Husum, 19.11.24
Ort, Datum

T. Jensen
Unterschrift Planungsbeauftragter

Erneuerbare Energiewerke SH GmbH & Co. KG
Industriestr. 14
D-25813 Husum

Tel.: 0173 8230797
Fax: 04841 – 9813 - 105
E-Mail: t.jensen@erneuerbare-energiewerke.sh

Flächennutzungsplan der Gemeinde Silberstedt

Planzeichenerklärung

Bauflächen und Baugebiete
(§ 5 Abs. 2 Nr.1 BauGB)

- W — Wohnbauflächen (§ 1 Abs. 1 Nr. 1 BauNVO)
- W — zusätzlich neu ausgewiesene Wohnbauflächen
- M — Gemischte Bauflächen (§1 Abs. 1 Nr. 2 BauNVO)
- G — Gewerbliche Bauflächen (§1 Abs. 1 Nr. 3 BauNVO)
- G — zusätzlich neu ausgewiesene Gewerbliche Bauflächen
- S — Sonderbauflächen (§ 1Abs. 1 Nr. 4 BauNVO)
- S — zusätzlich neu ausgewiesene Sonderbauflächen

Einrichtungen und Anlagen zur Versorgung mit Gütern und Dienstleistungen des öffentlichen und privaten Bereichs
(§ 5 Abs. 2 Nr.2 und Abs. 4 BauGB)

- Flächen für Gemeinbedarf
  - Öffentliche Verwaltung
  - Schule
  - Kirchen
  - Kindertagesstätten
  - F — Feuerwehr
  - S — Schützenheim

Flächen für überörtlichen Verkehr und die örtlichen Hauptverkehrszüge
(§ 5 Abs. 2 Nr.3 und Abs. 4 BauGB)

- Sonstige überörtliche und örtliche Hauptverkehrsstraßen
- Nicht klassifizierte Gemeindestraßen und sonstige Wege
- Bahnanlagen
- R — Radweg
- W — Wanderweg
- Beginn bzw. Ende Ortsdurchfahrt

Flächen für Versorgungsanlagen, für Abfallentsorgung und Abwasserbeseitigung sowie für Ablagerungen
(§ 5 Abs. 2 Nr.4 und Abs. 4 BauGB)

- Flächen für Versorgungsanlagen
  - Elektrizität
  - Abwasser / Kläranlage
  - RRB — Regenrückhaltebecken

Hauptversorgungs- und Hauptabwasserleitungen
(§ 5 Abs. 2 Nr.4 und Abs. 4 BauGB)

- E — oberirdisch - Stromleitungen
- E — unterirdisch - Stromleitungen
- G — unterirdisch - Gasleitungen
- F — unterirdisch - Fernwärmeleitungen
- A — unterirdisch - Abwasserleitungen

Grünflächen
(§ 5 Abs. 2 Nr.5 und Abs. 4 BauGB)

- Grünflächen
  - Parkanlage
  - Friedhof
  - Sportplatz
  - Spielplatz

Wasserflächen und Flächen für die Wasserwirtschaft, den Hochwasserschutz und die Regelung des Wasserabflusses
(§ 5 Abs. 2 Nr.7 und Abs. 4 BauGB)

- Wasserflächen

Flächen für die Landwirtschaft und Wald
(§ 5 Abs. 2 Nr.9 und Abs. 4 BauGB)

- Flächen für die Landwirtschaft (Grundnutzung)
- Fläche für die Windenergienutzung (Zusatznutzung)
- Flächen für Wald (§ 1 LWaldG SH)

Planungen, Nutzungsregelungen, Maßnahmen und Flächen für Maßnahmen zum Schutz, zur Pflege und zur Entwicklung von Natur und Landschaft
(§ 5 Abs. 2 Nr.10 und Abs. 4 BauGB)

- Flächen für Maßnahmen zum Schutz, zur Pflege und zur Entwicklung von Natur und Landschaft

Sonstige Planzeichen

- Geltungsbereich / Gemeindegebiet

Nachrichtliche Übernahme:

- Umgrenzung von Schutzgebieten und Schutzobjekten im Sinne des Naturschutzrechtes (§ 5 Abs. 4 BauGB)
  - DE + Nr. — FFH-Vorschlagsgebiet
  - (B) — Gesetzlich geschütztes Biotop (§ 25 Abs. 1 LNatSchG SH)

Regelung für den Denkmalschutz
(§ 5 Abs. 4 BauGB)

- AF — Archäologische Fundstellen bzw. Einzelfunde
- D — Einzelanlage Baudenkmal
- ND — Einzelanlage Naturdenkmal
- Altablagerungen, mit Nummerierung aus Boden- und Altlastenkatasters
- Erholungsschutzstreifen (§ 26 LNatSchG SH)
- Waldschutzstreifen (§ 24 LWaldG SH)
- Anbaufreihaltezone (§ 9 FStrG und § 29 StrWG SH)
- vorhandene Windkraftanlagen

Maßstab 1 : 10.000

Verfahrensvermerke

1. Aufgestellt aufgrund des Aufstellungsbeschlusses der Gemeindevertretung vom 21. März 2007. Die ortsübliche Bekanntmachung des Aufstellungsbeschlusses erfolgte durch Abdruck im Amtsblatt des Amtes Silberstedt am 22. Juni 2007.

2. Die frühzeitige Bürgerbeteiligung nach § 3 Abs. 1 Satz 1 BauGB wurde am 28.Juni 2007 durchgeführt.

3. Die von der Planung berührten Träger öffentlicher Belange wurden mit Schreiben vom 5. Juli 2007 zur Abgabe einer Stellungnahme aufgefordert.

4. Die Gemeindevertretung hat am 28. Juni 2007 den Entwurf der Neuaufstellung des Flächennutzungsplanes mit Begründung, einschließlich Umweltbericht und FFH-Verträglichkeitsprüfung, beschlossen und zur Auslegung bestimmt.

5. Der Entwurf der Neuaufstellung des Flächennutzungsplanes und die Begründung, einschließlich Umweltbericht und FFH-Verträglichkeitsprüfung haben in der Zeit vom 23. Juli 2007 bis 23. August 2007 während der Dienststunden des Amtes Silberstedt nach § 3 Abs. 2 BauGB öffentlich ausgelegen. Die öffentliche Auslegung wurde mit dem Hinweis, daß Anregungen während der Auslegungsfrist von jedermann schriftlich oder zur Niederschrift geltend gemacht werden können, am 13.07.2007 im Amtsblatt des Amtes Silberstedt ortsüblich bekannt gemacht.

6. Die Gemeindevertretung hat die vorgebrachten Anregungen sowie die Stellungnahmen der Träger öffentlicher Belange am 17. September 2007 geprüft. Das Ergebnis wurde mitgeteilt.

7. Die Gemeindevertretung hat den Flächennutzungsplanes am 17.09.2007 beschlossen und die Begründung, einschließlich Umweltbericht und FFH-Verträglichkeitsprüfung durch Beschluss gebilligt.

8. Das Innenministerium des Landes Schleswig-Holstein hat mit Bescheid vom 31.01.2008 Az.: IV 645-512.111-59.79 (neu) den Flächennutzungsplanes mit Nebenbestimmungen, Hinweisen und Auflagen genehmigt.

9. Die Gemeindevertretung hat die Nebenbestimmungen und Auflagen durch Beschluss vom 17.11.2008 erfüllt, die Hinweise sind beachtet. Das Innenministerium des Landes Schleswig-Holstein hat die Erfüllung der Nebenbestimmungen mit Bescheid vom 18.12.2008 Az.:IV 645-512.111-59.79 (neu) bestätigt.

10. Die Erteilung der Genehmigung des Flächennutzungsplanes sowie die Stelle, bei der der Plan auf Dauer während der Sprechstunden von allen Interessierten eingesehen werden kann und die über den Inhalt Auskunft erteilt, wurden am 13.02.2009 ortsüblich bekanntgemacht. In der Bekanntmachung wurde auf die Möglichkeit einer Geltendmachung von Verfahrens- und Formverstößen und von Mängeln der Abwägung sowie auf die Rechtsfolgen (§ 215 Abs. 2 BauGB) hingewiesen. Der Flächennutzungsplanes wurde mithin am 14.02.2009 wirksam.

Silberstedt, den 16. Feb. 2009 (Siegelabdruck) Die Bürgermeisterin

Gemeinde Silberstedt Kreis Schleswig-Flensburg

Übersichtsplan Maßstab 1 : 100.000

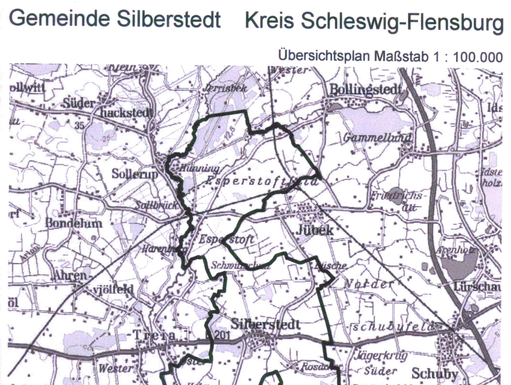

Flächennutzungsplan

Stand: 17. September 2007

Bearbeitung:

Büro für Ortsentwicklung, Landschafts- und Freiraumplanung
Süderstr. 3
25885 Wester-Ohrstedt
Tel.: 0 48 47 / 980
Fax: 0 48 47 / 483

SCHUBY
KREIS SCHLESWIG

FLÄCHENNUTZUNGSPLAN
gemäß BBauG § 5 in Verbindung mit der BauNVO vom 26.6.1962

3. Ausfertigung

Jübek

Silberstedt

Ellingstedt

Lürschau

Hüsby

Schleswig

Staatsforst Pöhl

Gehege Pöhl

geplante Gemeindeverbindungsstraße von Jübek nach Schuby

geplante Bundesstraße Nr. 201

Bundesstraße Nr. 201

nach Husum

nach Flensburg

nach Schleswig

nach Hörsburg

L170 Nr. 24

Lüch Nr. 23

60 KV-Leitung

15 KV-Leitung

20 KV-Leitung

Kurzer Schuby-Feld

Schubyfeld

Schuby

Feld

Fried.

Friedhof

Sebenstedter Au

geplanter Anschluß Vorbehaltsfläche

geplante Abzweigung

Schule

Kläranlage

Sportplatz

Bushalt

Bauernhof

Kirche

Pfarrhaus

Pumpe

Wasserturm

geändert gemäß Beschluß der Gemeindevertretung vom 7.11.1967
Schuby, den 7.11.1967
Meyer
Bürgermeister
GEMEINDE SCHUBY KREIS SCHLESWIG

GENEHMIGT
GEMÄSS ERLASS
IX 21 c - 512 12 - 12.82
VOM 24. April 1967
KIEL, DEN 24. April 1967
Der Minister
für Arbeit, Soziales und Vertriebene
des Landes Schleswig-Holstein
(Dr. Schmidt)

Dieser Plan ist nach Anhören der Träger öffentlicher Belange von der Gemeindevertretung am 14.11.1966 und 7.3.1967 als Flächennutzungsplan beschlossen worden.

Die Gemeinde Schuby
Schuby, den 31. 7. 1967.
Meyer
Bürgermeister

GEMEINDE SCHUBY KREIS SCHLESWIG

Der Planverfasser
Architekt Hans Fischer-Schleswig
Schleswig, den 31. 7. 1967
Hans Fischer

MASSTAB 1 : 10 000

N

ZEICHENERKLÄRUNG

M	Gemischte Bauflächen gemäß § 1 Abs. 1 Nr. 2 der BauNVO
MD	Dorfgebiet gemäß § 5 der BauNVO
WR	Reines Wohngebiet gemäß § 3 der BauNVO
W	Wohnbauflächen gemäß § 1 Abs. 1 Nr. 1 der BauNVO
GE	Gewerbegebiet gemäß § 8 der BauNVO
	öffentliche Gebäude
	öffentliche Grünanlagen
	Friedhof
	Dauerkleingärten
	landwirtschaftliche Nutzfläche
	Wald
	Wasserflächen
	Müllfläche
	Kläranlage
D	Denkmal
	vor- und frühgeschichtliche Denkmäler

	vorh.	ergänzt
Autobahn		
Fernverkehrsstraßen		
Ortsverkehr		
Eisenbahn		
elt. Leitung		
Gemeindegrenze		
Grenzen der Nachbargemeinden		

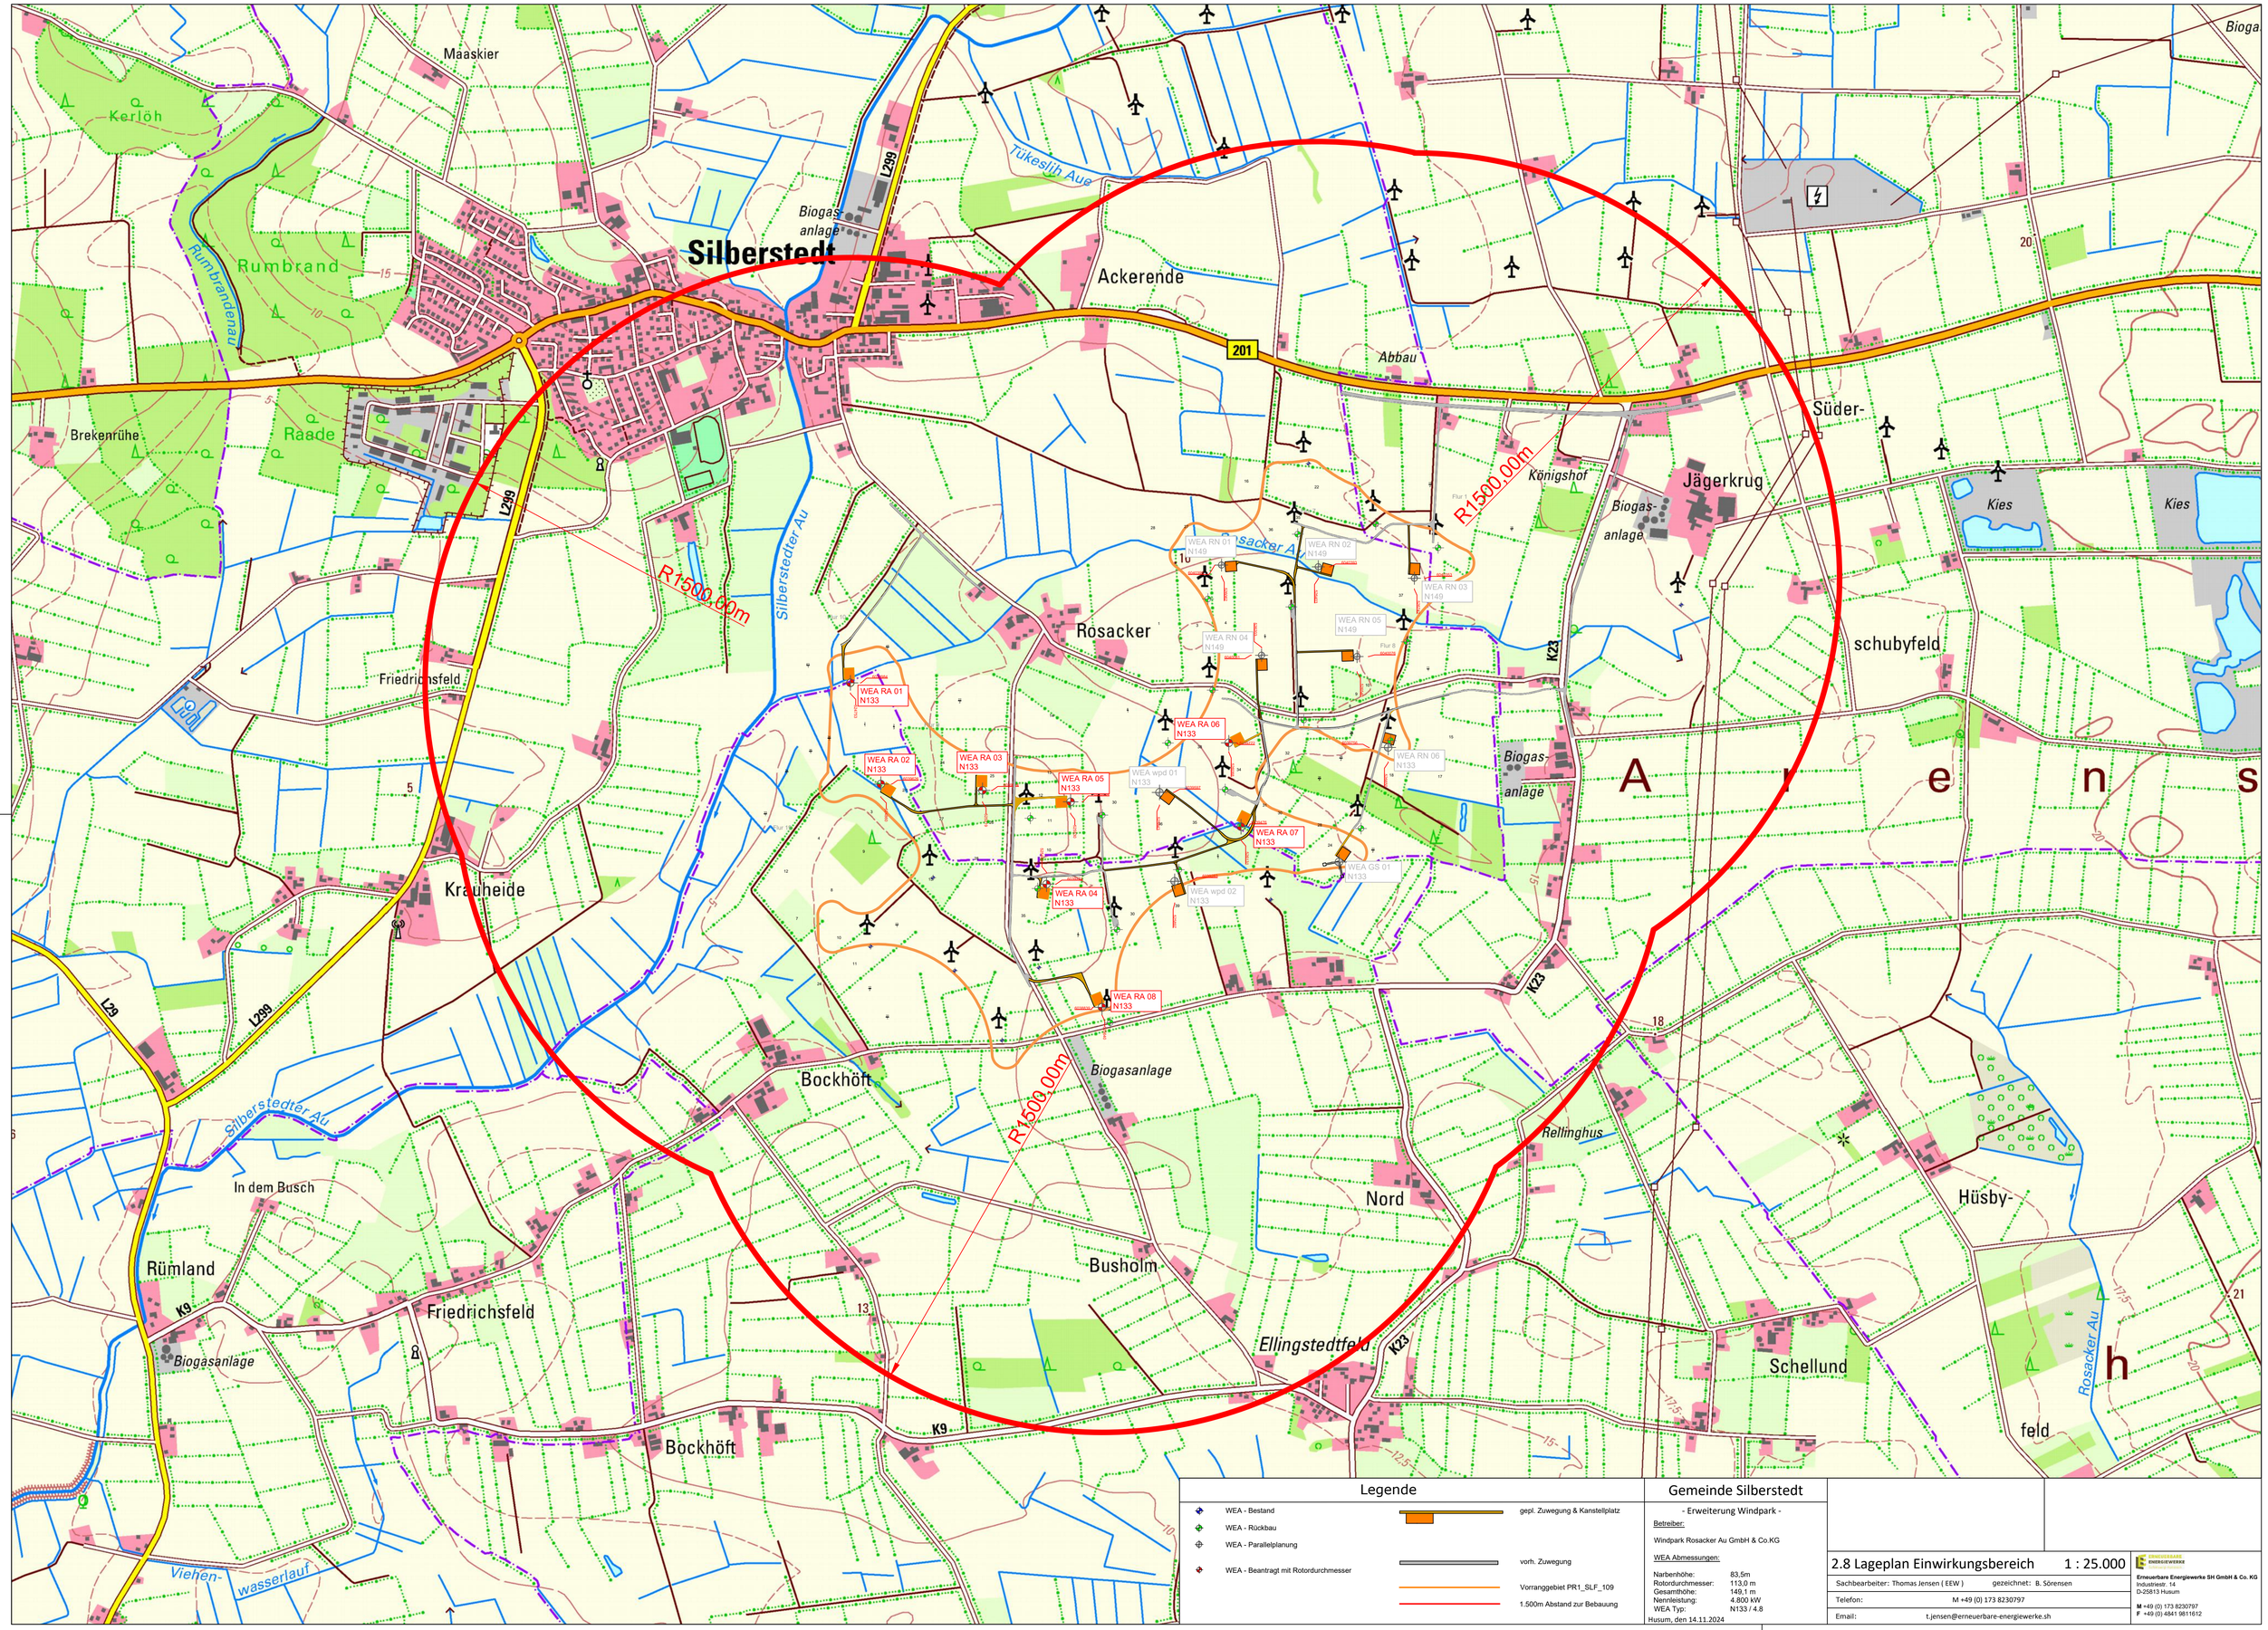

Legende

- WEA - Bestand
- WEA - Rückbau
- WEA - Parallelplanung
- WEA - Beantragt mit Rotordurchmesser
- gepl. Zuwegung & Kanstellplatz
- vorh. Zuwegung
- Vorranggebiet PR1_SLF_109
- 1.500m Abstand zur Bebauung

Gemeinde Silberstedt

- Erweiterung Windpark -

Betreiber:

Windpark Rosacker Au GmbH & Co.KG

WEA Abmessungen:

Narbenhöhe:	83,5m
Rotordurchmesser:	113,0 m
Gesamthöhe:	149,1 m
Nennleistung:	4.800 kW
WEA Typ:	N133 / 4.8

Husum, den 14.11.2024

2.8 Lageplan Einwirkungsbereich 1 : 25.000

Sachbearbeiter: Thomas Jensen (EEW) gezeichnet: B. Sörensen

Telefon: M +49 (0) 173 8230797

Email: t.jensen@erneuerbare-energiewerke.sh

Erneuerbare Energiewerke SH GmbH & Co. KG
Industriestr. 14
D-25813 Husum

M +49 (0) 173 8230797
F +49 (0) 4841 9811612