




Planzeichenerklärung

- Abbaustätte
- Betriebsfläche
- Historische Wälder
- ⊕ Brunnen

Einrichtung Betriebsfläche

- 1 Stellplatzanlage (6 x 3,00 m x 5,00 m)
- 2 Büro- und Sozialcontainer
- 3 Maschinenlagerhalle
- 4 Waage, bodentiefl
- 5 Brecher
- 6 Absetzbecken
- 7 Schwertwäsche
- 8 Siebanlagen
- 9 Vorhalde
- 10 Aufgabetrichter
- 11 Entnahmebrunnen
- 12 Lagerflächen

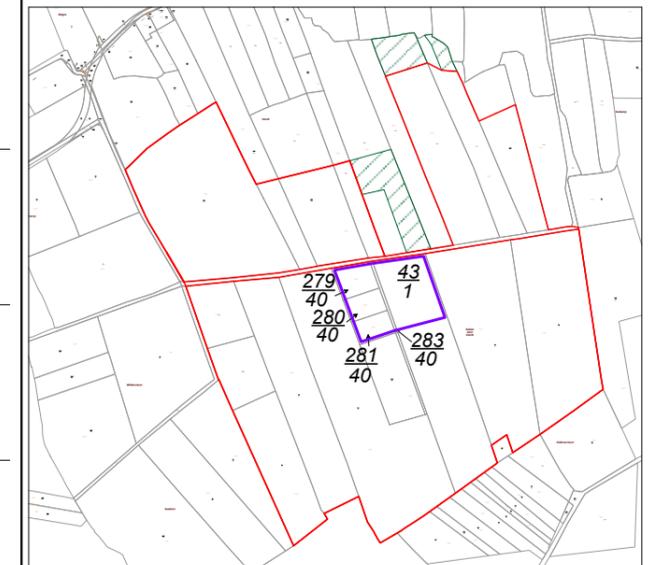

Kartengrundlage:
© GeoBasis-DE/LVermGeo SH (www.LVermGeoSH.schleswig-holstein.de)

PKE Ingenieurgesellschaft mbH
 Bau und Kampfmittel · Tagebau · Genehmigungsplanung · Erkundung
 Ritscherstraße 5, D-21244 Buchholz i. d. Nordheide
 Tel: +49 (0)4186-895894-0, info@pk-engineers.de

Projekt: **Antrag auf die Gewinnung von Kiessand im Trockenabbau im Kieswerk Schalkholz West**

Auftraggeber: **Holcim Kies und Splitt GmbH
 Troplowitzstraße 5, 22529 Hamburg**

Plan: **Einrichtung Betriebsfläche** Maßstab: **1 : 900 DIN A3**

	Datum	Name	
Gezeichnet:	12.12.2024	LL	
Geprüft:	12.12.2024	JS	
Datei:	Antrag - Anl.13.1 Betriebsplatz.srf		
PKE-Proj.-Nr.:	22-3454-0433		Anl.: 13.1

