


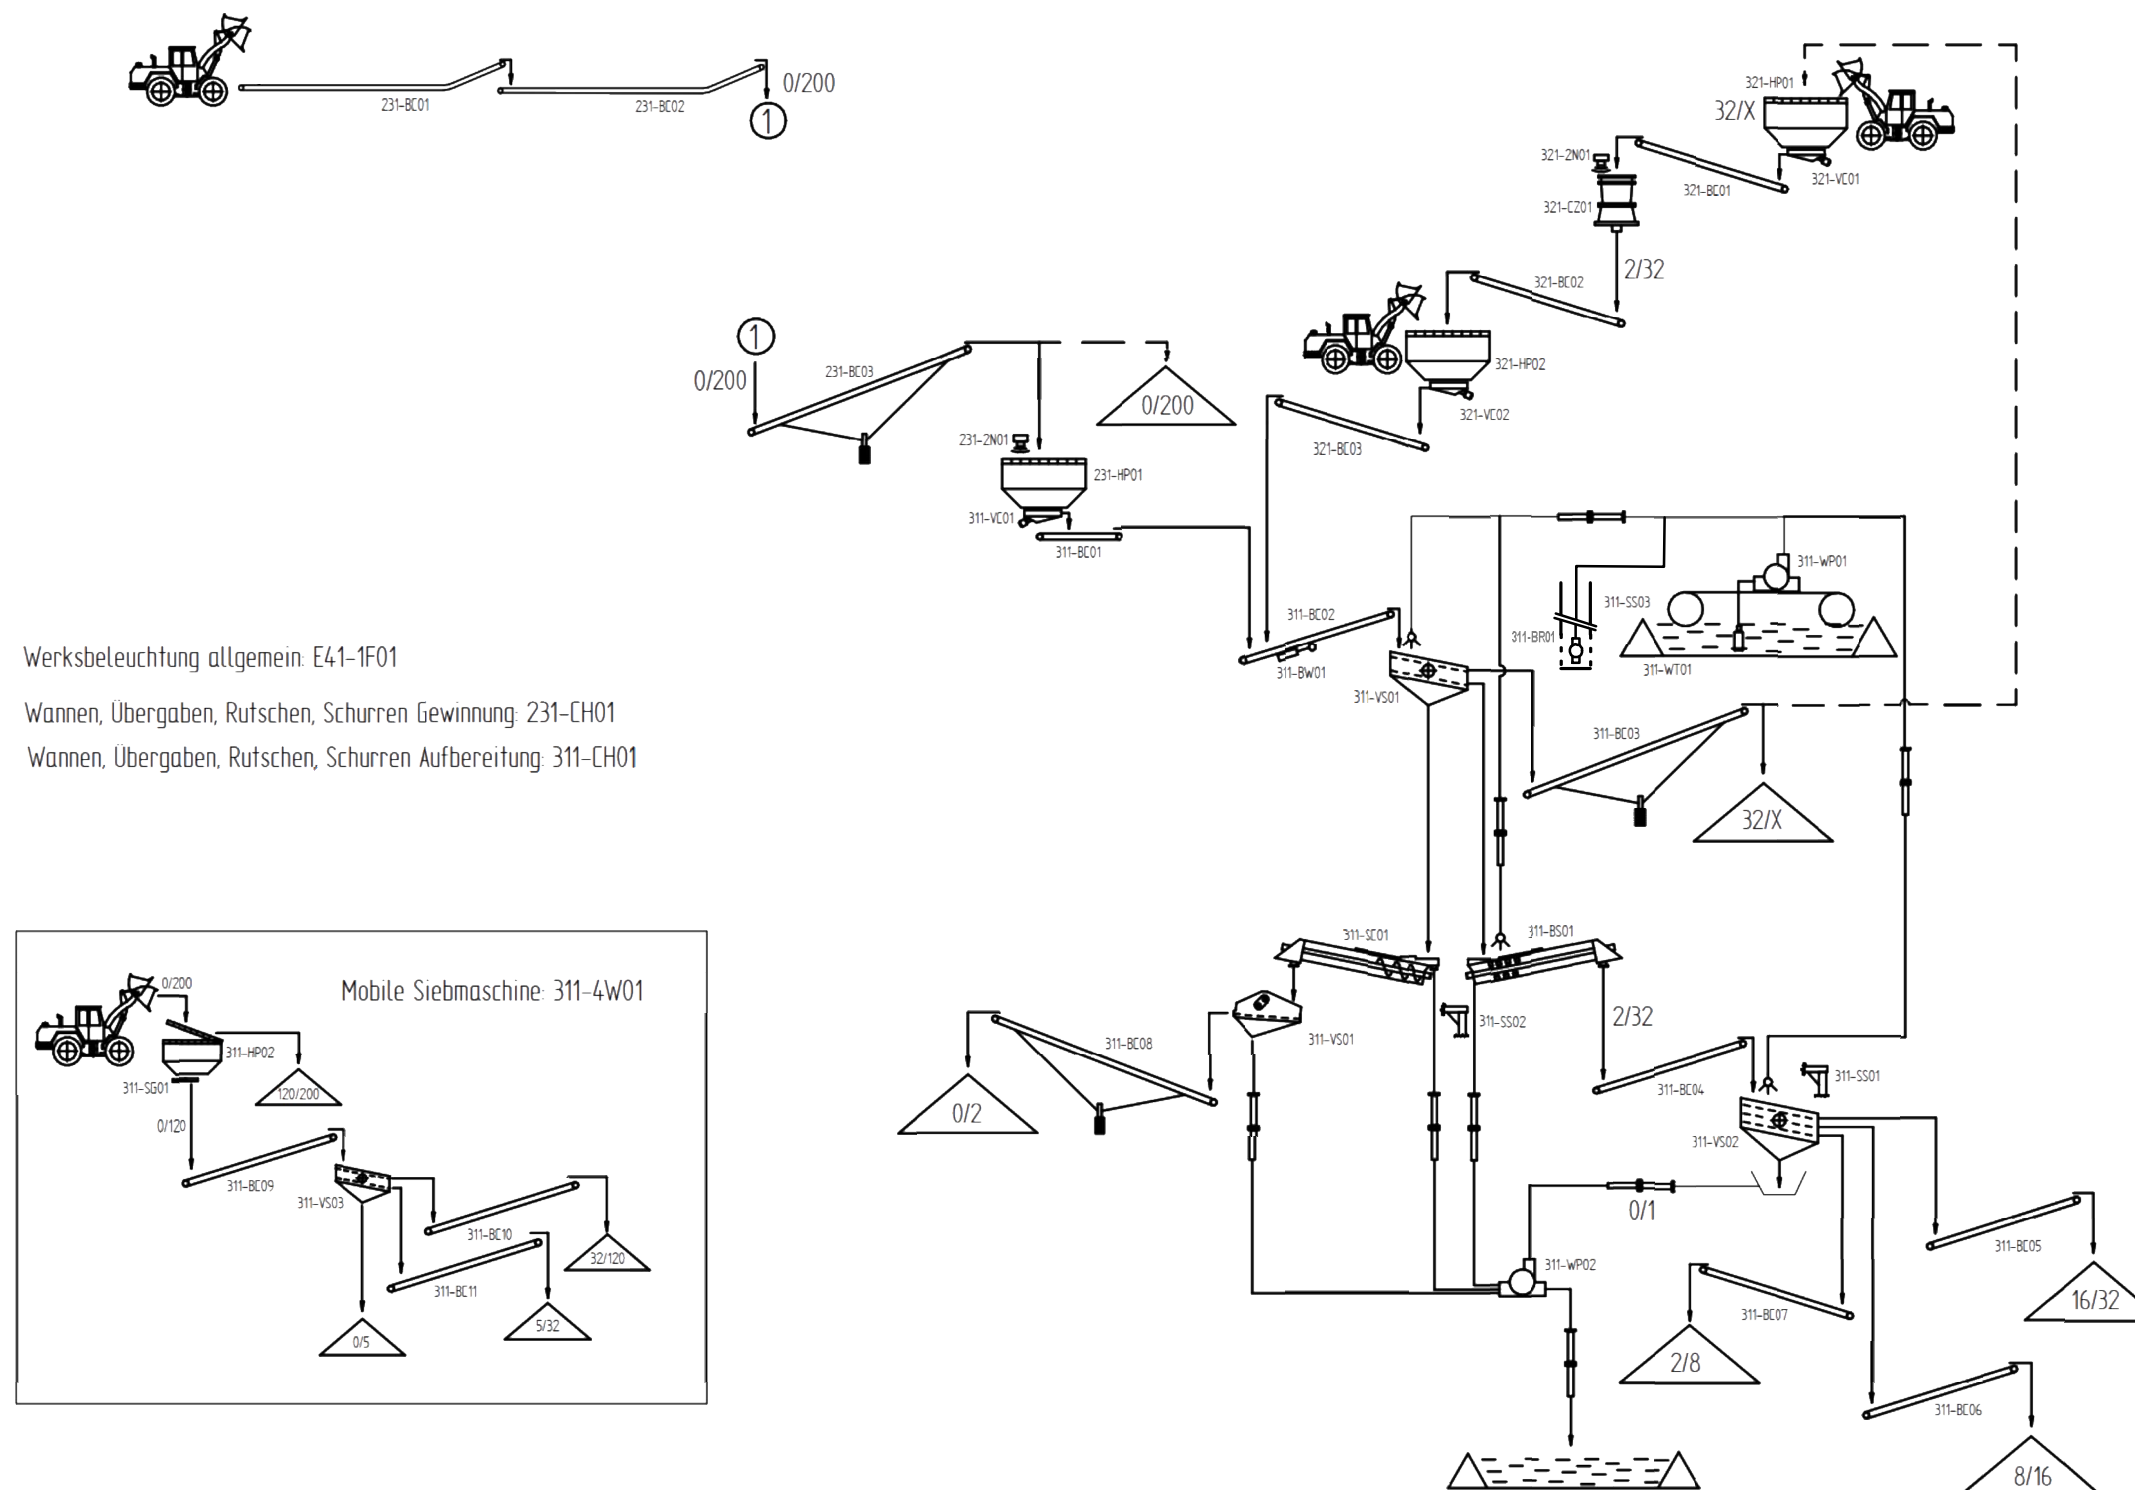


Werksbeleuchtung allgemein: E41-1F01

Wannen, Übergaben, Rutschen, Schurren Gewinnung: 231-CH01

Wannen, Übergaben, Rutschen, Schurren Aufbereitung: 311-CH01

Betriebseinrichtung

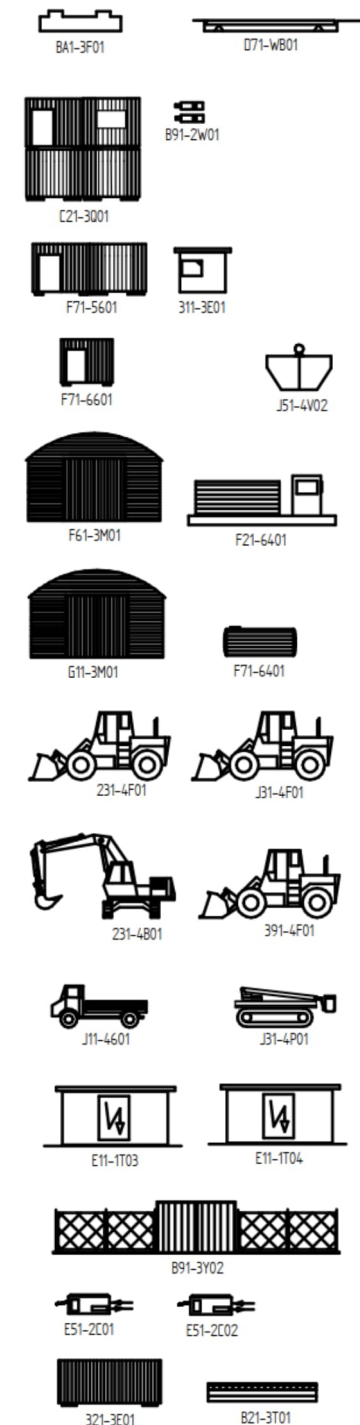

Kartengrundlage:
© GeoBasis-DE/LVermGeo SH (www.LVermGeoSH.schleswig-holstein.de)
Grundlage Fließschema: Holcim Kies und Splitt GmbH

PKE PKE Ingenieurgesellschaft mbH
Bau und Kampfmittel · Tagebau · Genehmigungsplanung · Erkundung
Ritscherstraße 5, D-21244 Buchholz i. d. Nordheide
Tel: +49 (0)4186-895894-0, info@pk-engineers.de

Projekt: Antrag auf die Gewinnung von Kiessand im
Trockenabbau im Kieswerk Schalkholz West

Auftraggeber: Holcim Kies und Splitt GmbH
Troplowitzstraße 5, 22529 Hamburg

Plan: Fließschema Aufbereitung	Maßstab:	
	Datum	Name
Gezeichnet:	14.02.2024	AR
Geprüft:	14.02.2024	JS
Datei:	Antrag - Anl. 13.2 Fließschema Aufbereitung.srf	
PKE-Proj.-Nr.:	22-3454-0433	Anl.: 13.2