





Schnitt A-A

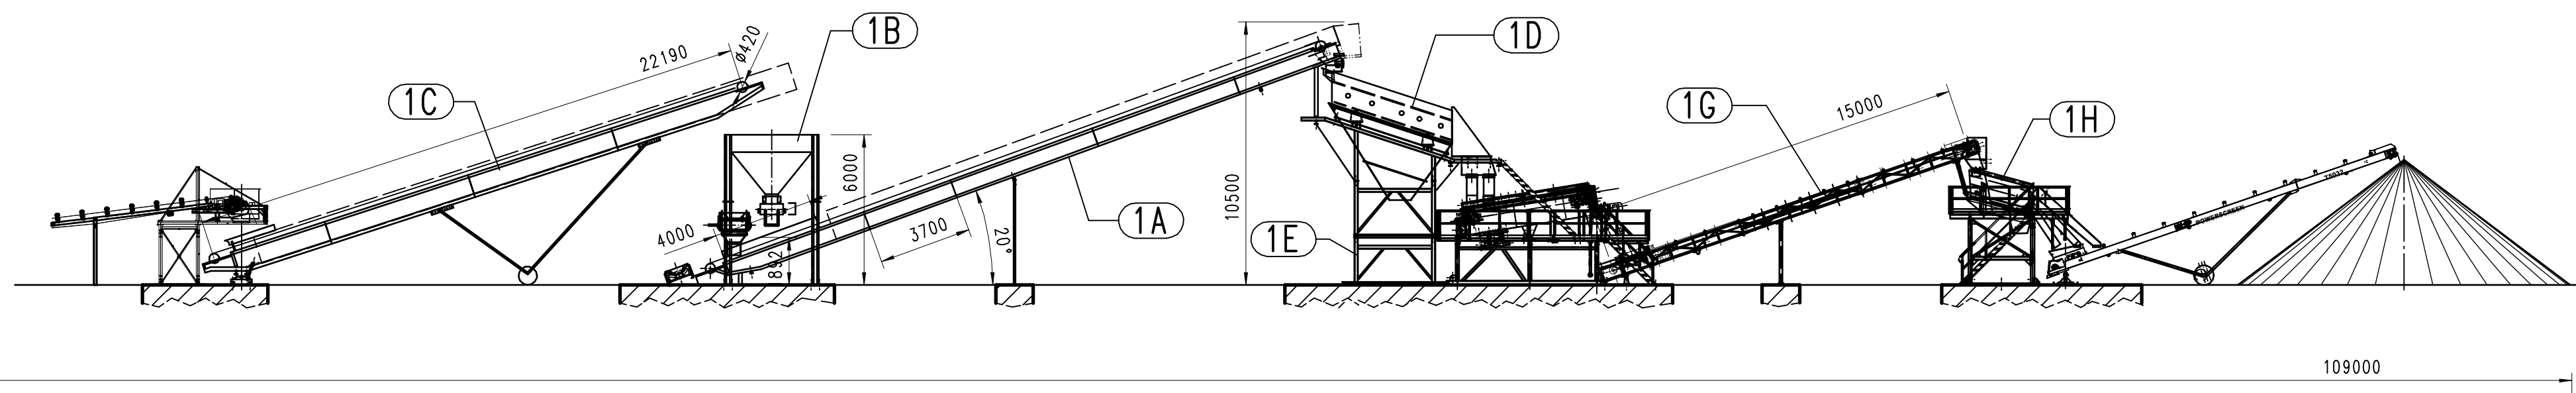


Ansicht C
Überkornband geschwenkt

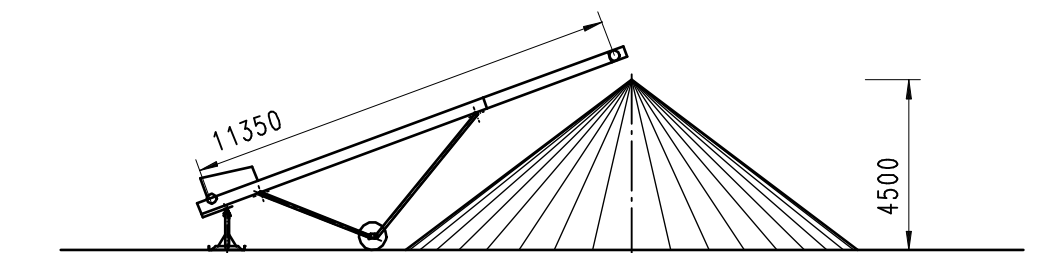


Ansicht B

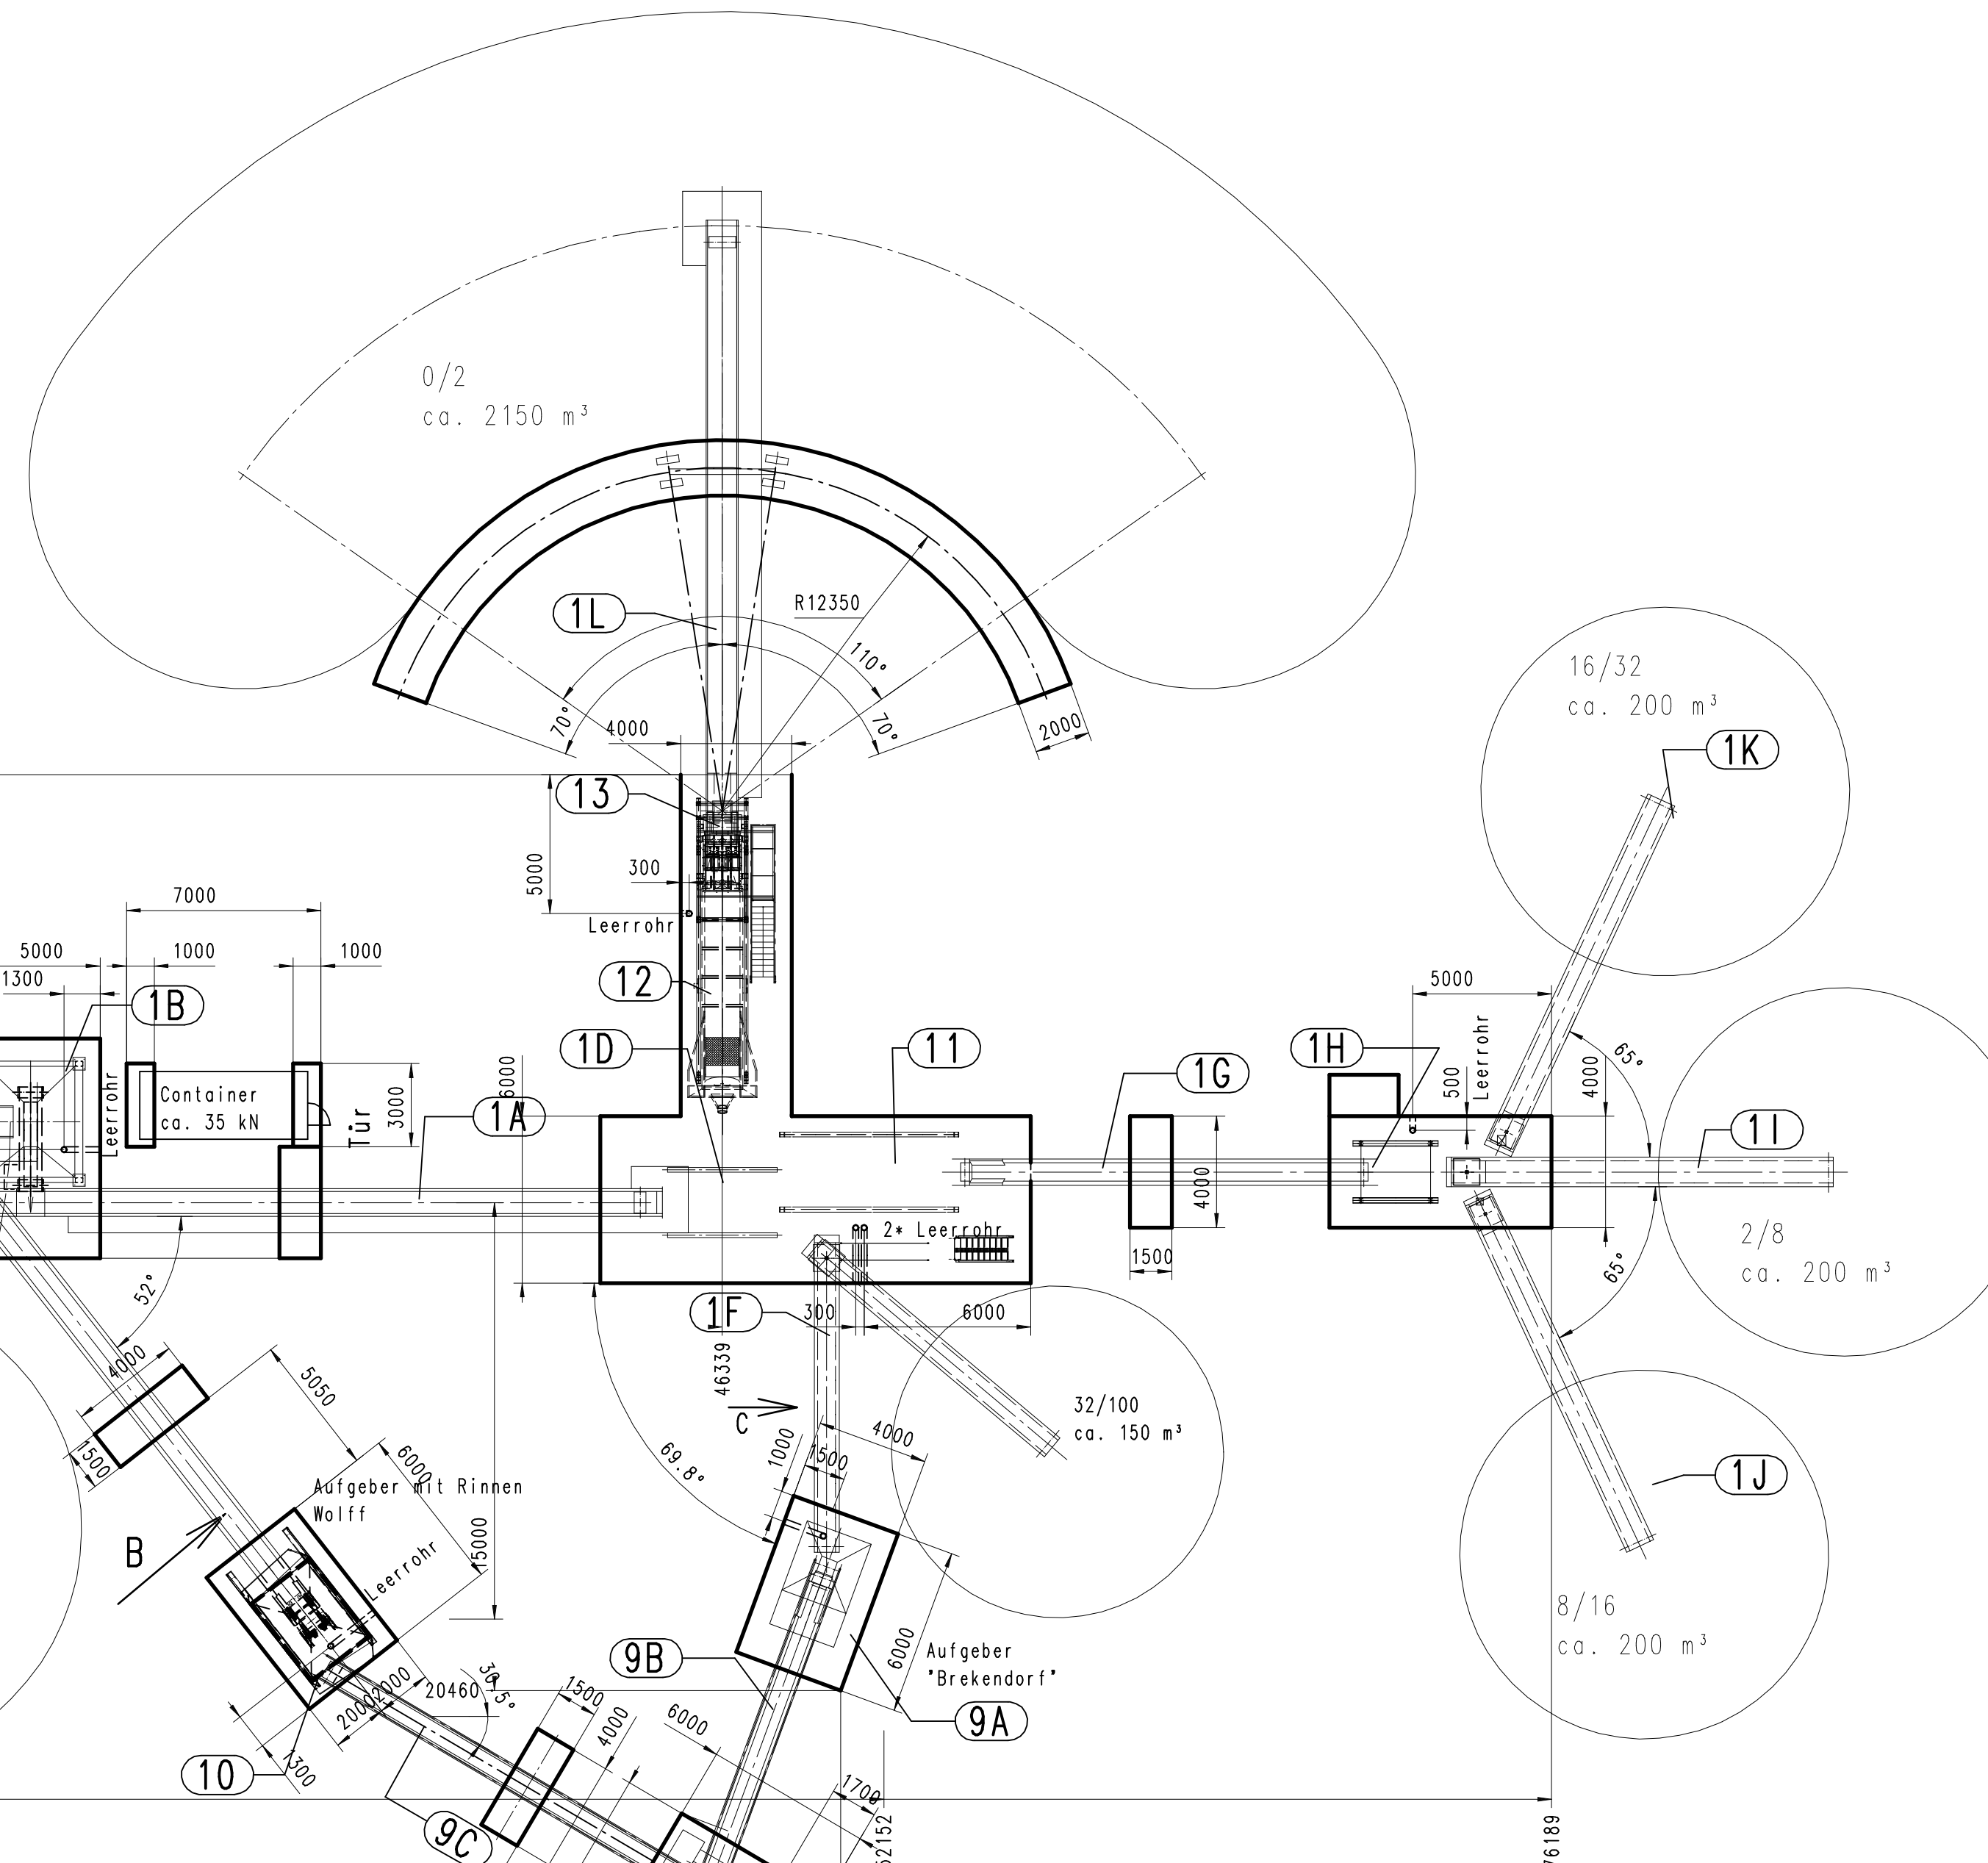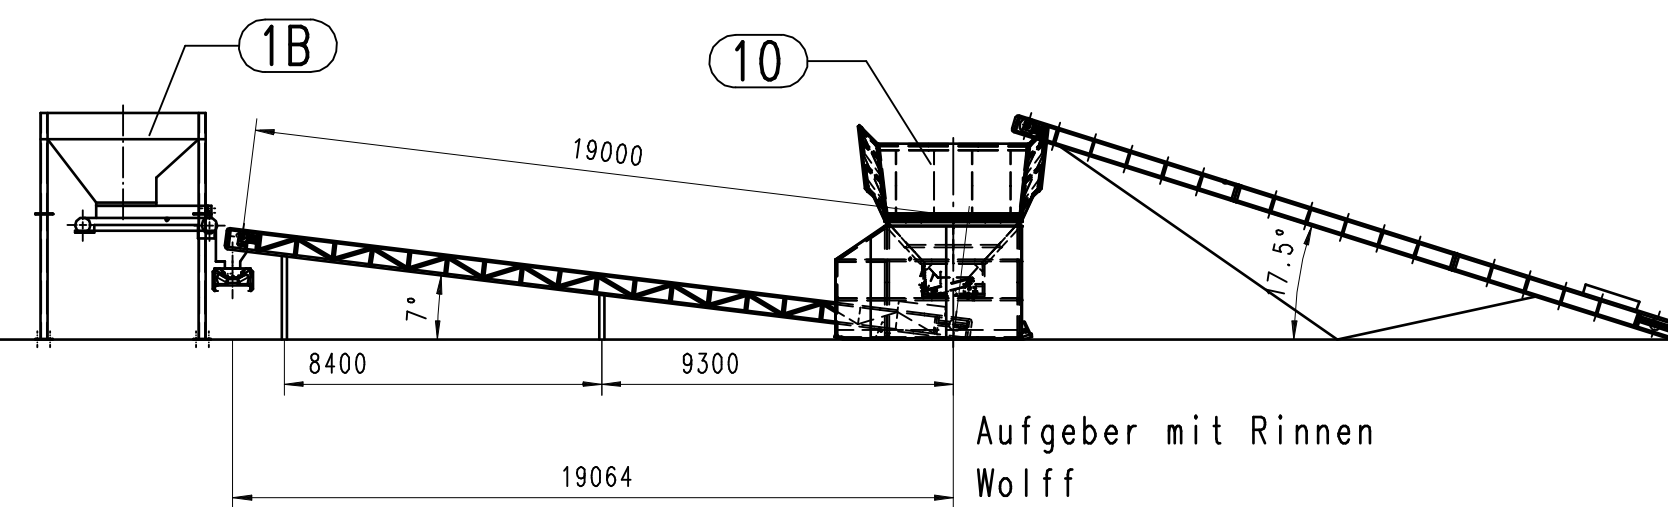


Grundplatte 1 m größer

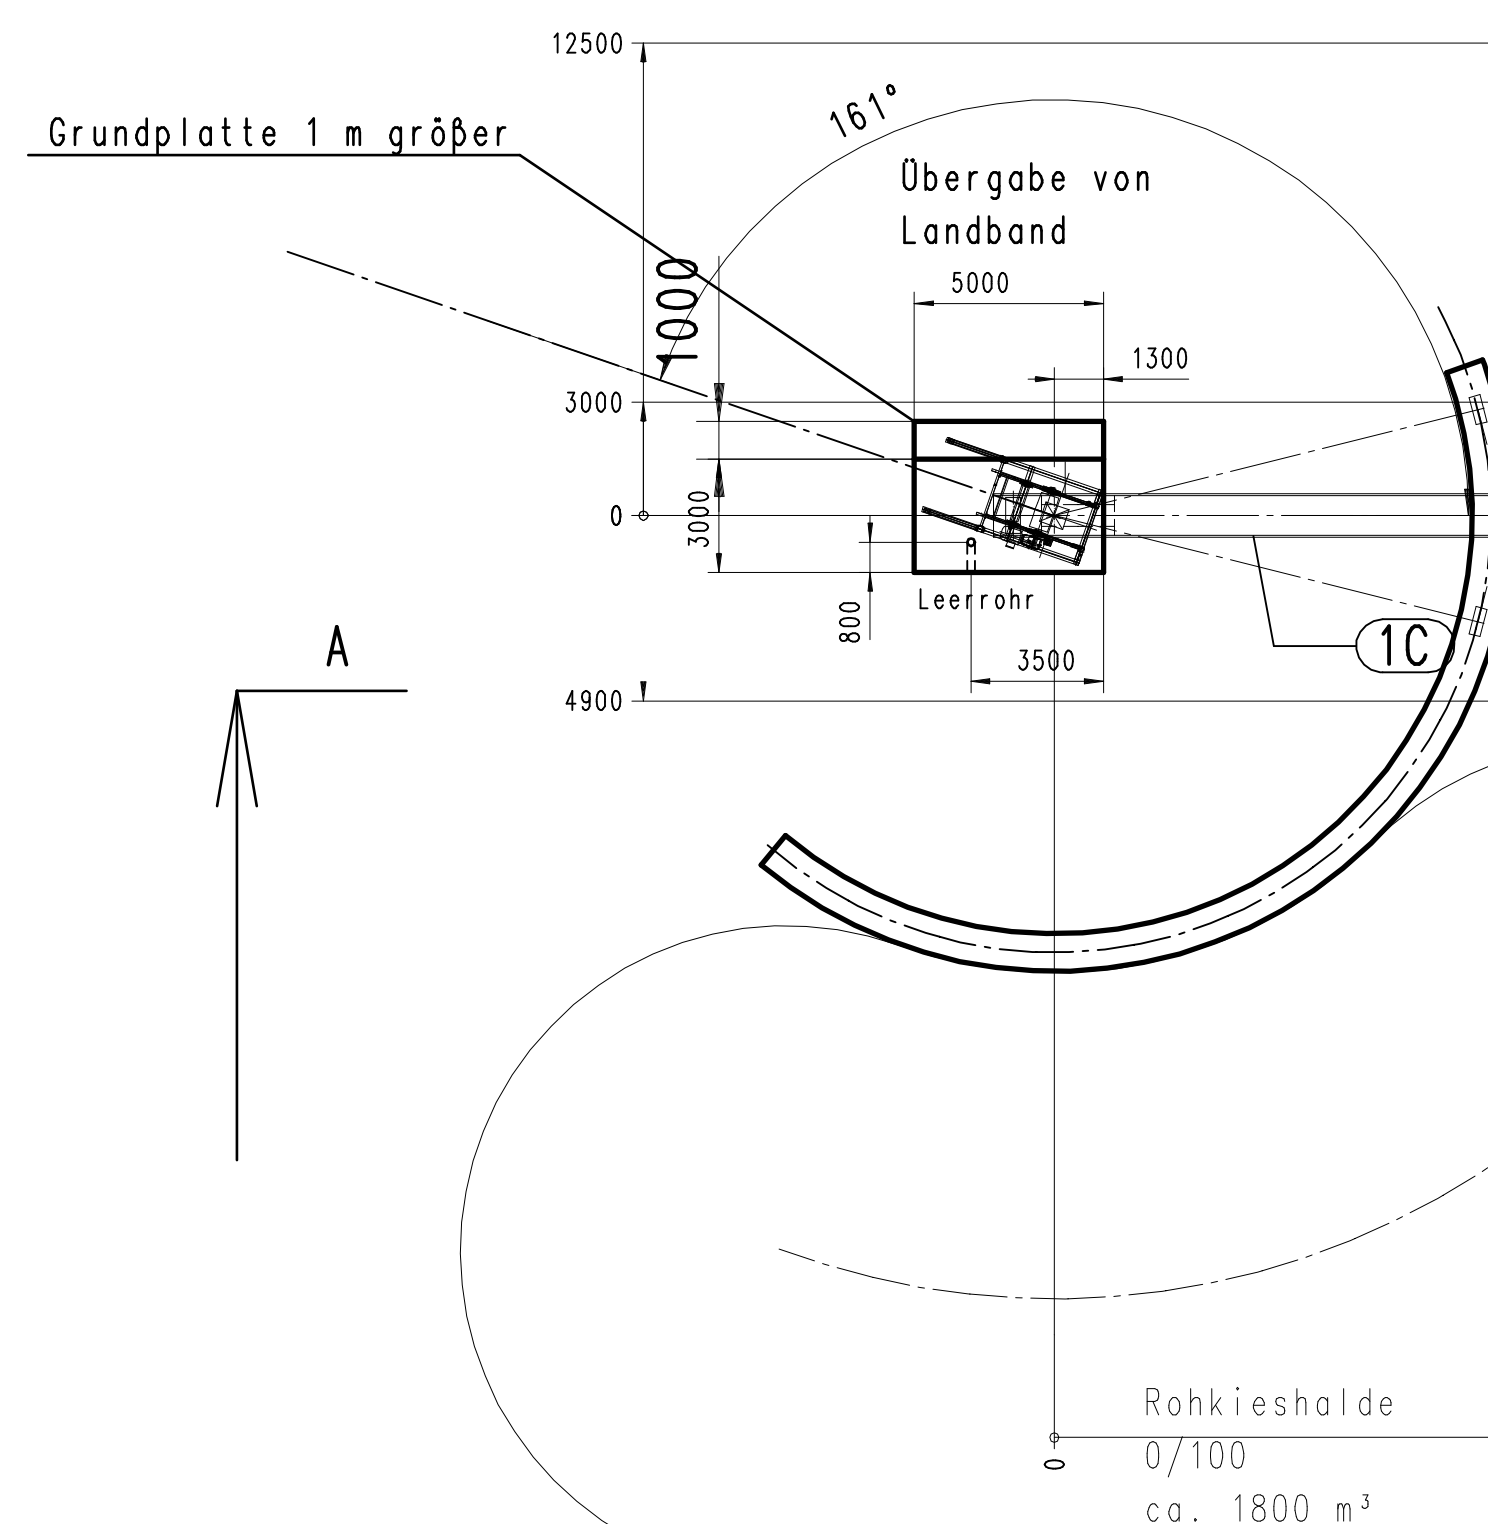

Brecherrei gestreckt gezeichnet

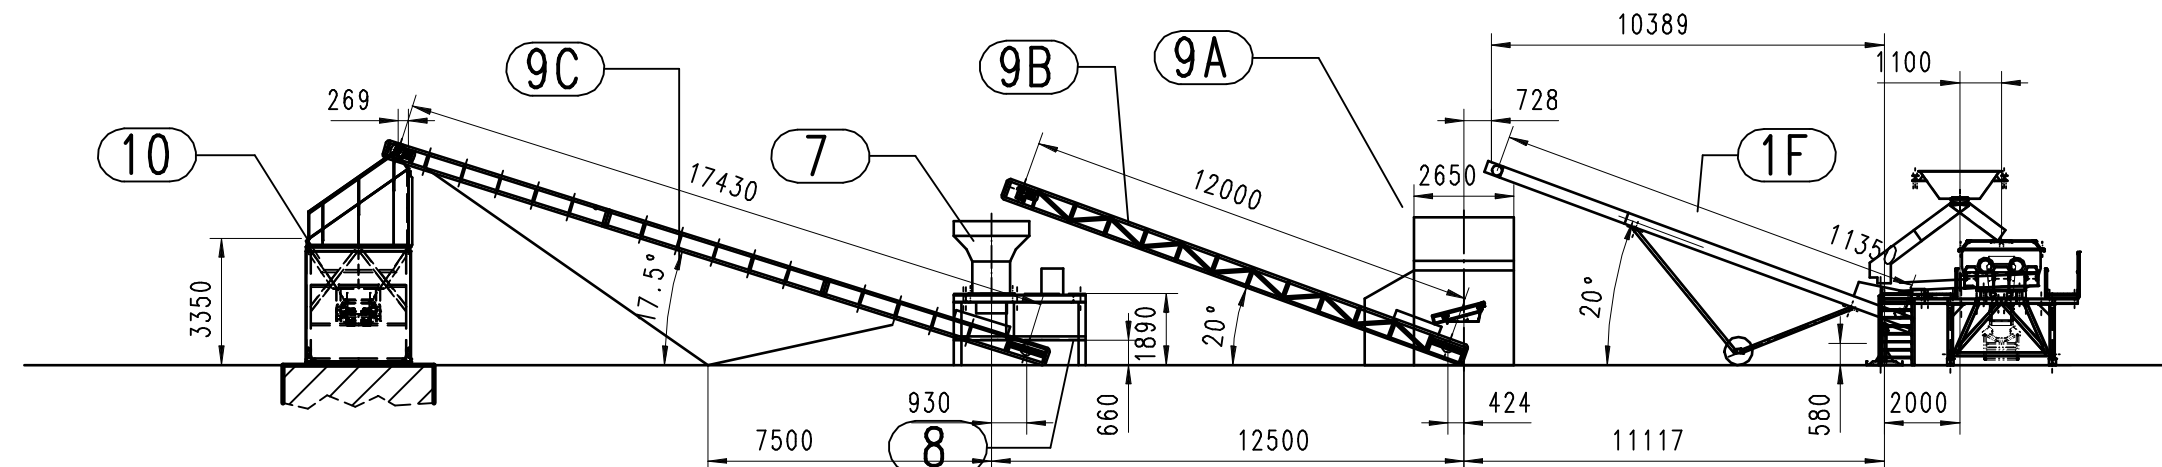

Sandhalde

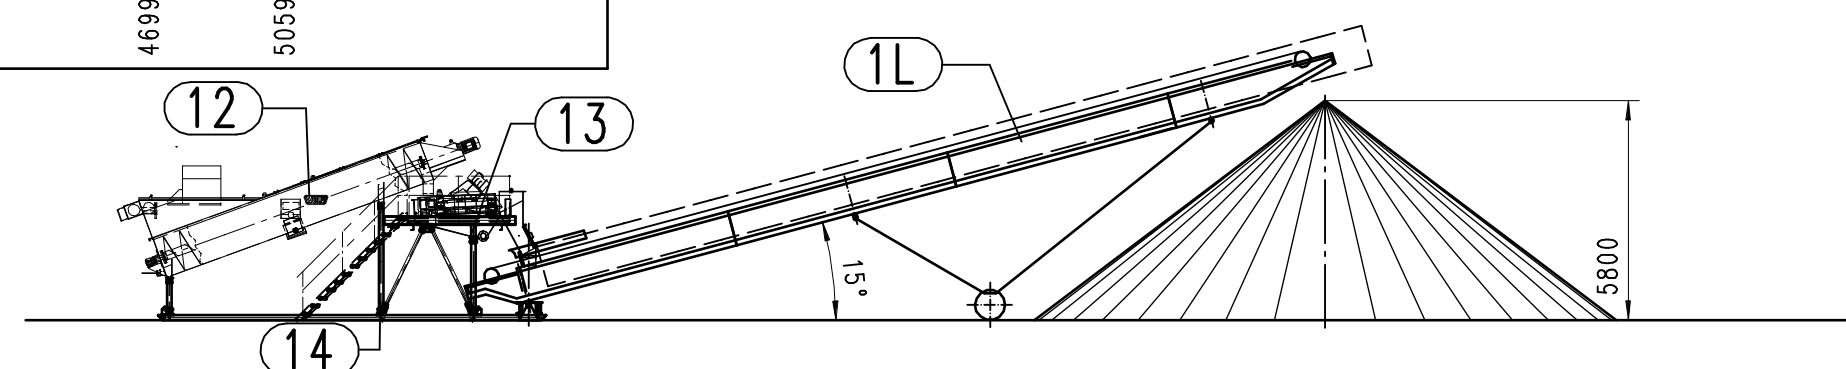

Bitte , wie besprochen,
vor den Schwenkbahnen
eine Mauer von 1 m Höhe stellen!

Leerrohr
KG 200
3* Bogen 30°

Zustand-2
Brecherrei gedreht
13.05.2015
Phil.

(Verwendungsbereich)		Das Unbehaltene ist dieser Zeichnung zugeordnet bei uns. Sie darf ohne unsere schriftliche Zustimmung weder vervielfältigt noch Dritten zugänglich gemacht werden. Zuwiderhandlungen verpflichten zu Schadenersatz.		Maßstab: 1:200		S	
Kunde		Datum Name 24.03.2015 Bearb. 24.03.2015 Philipp Gepr. 24.03.2015 Norm		(Dosname) HOLCIM-B Schalkholz / 7357-Z1-2 (Projekt) Holcim Schalkholz			
				(Benennung) Übersicht Werk: Schalkholz Leerrohre			
				(Zeichnungsnummer) 2540/65/7357-Z1-2		Blatt 1	
				(Ers.f.:) (Ers.f.:)			
Zust. Änderung Datum				WOLFF – Aufbereitungssysteme GmbH – Flensburg			