



Planzeichenerklärung

- Antragsfläche
- Abbaufläche
- Transportroute

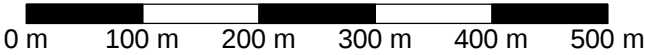

Kartengrundlage:
© GeoBasis-DE/LVermGeo SH (www.LVermGeoSH.schleswig-holstein.de)

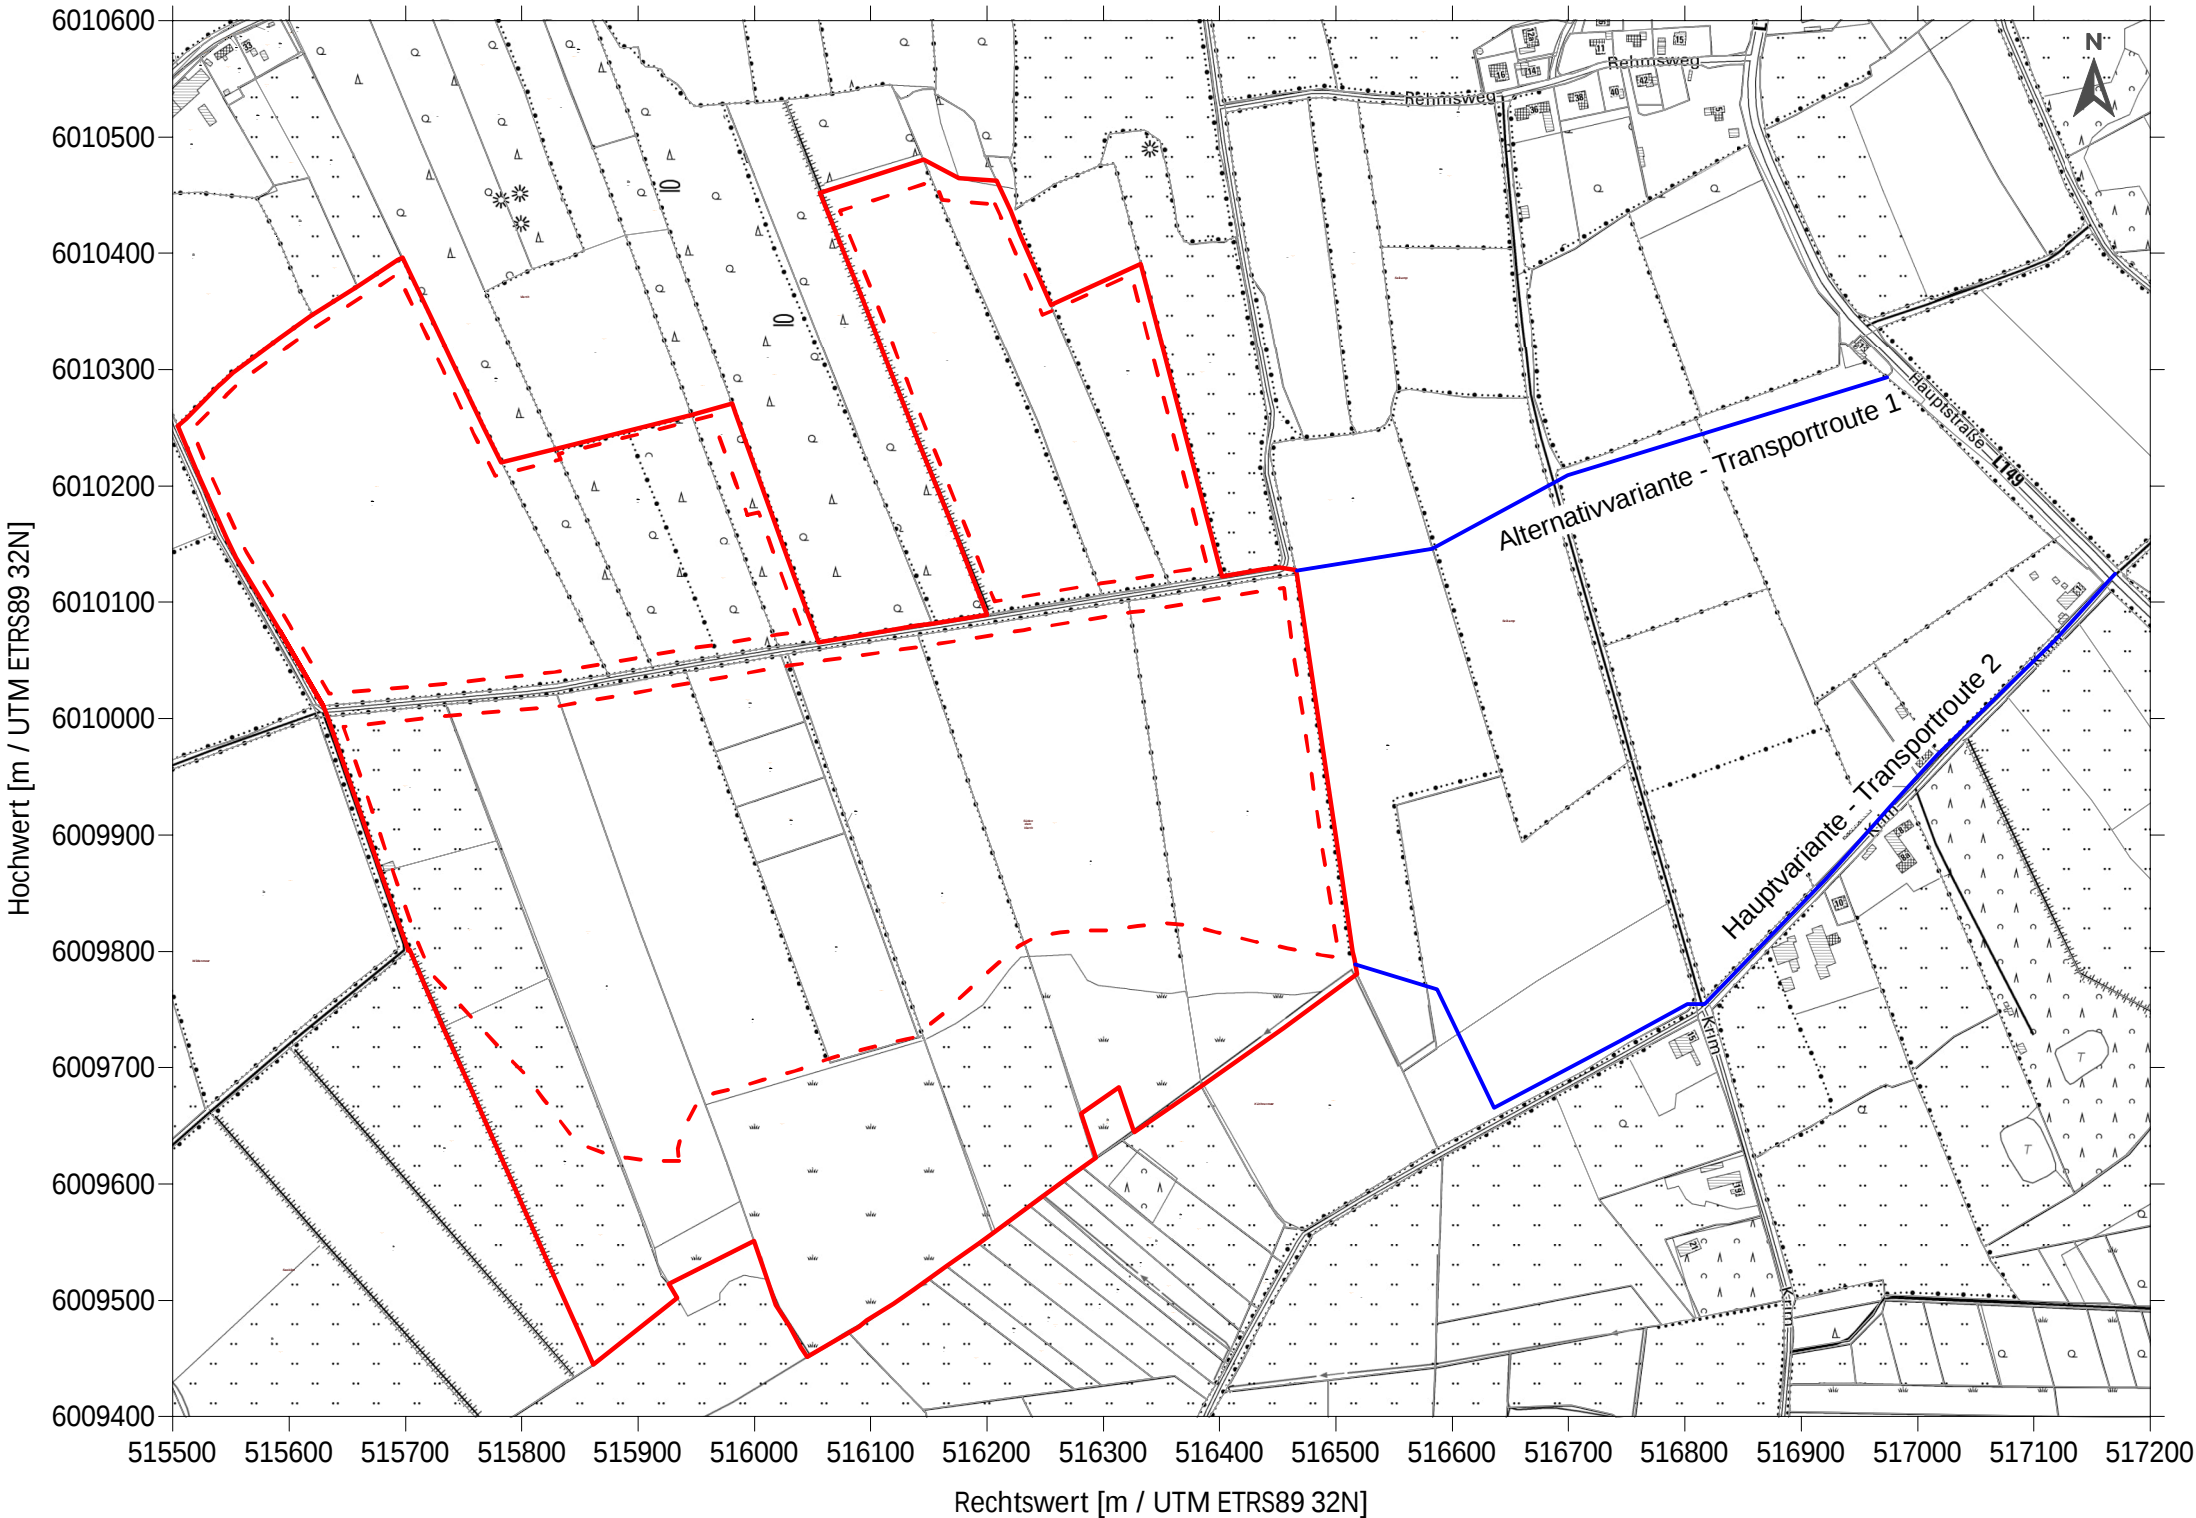

PKE Ingenieurgesellschaft mbH
Bau und Kampfmittel · Tagebau · Genehmigungsplanung · Erkundung
Ritscherstraße 5, D-21244 Buchholz i. d. Nordheide
Tel: +49 (0)4186-895894-0, info@pk-engineers.de

Projekt: **Antrag auf die Gewinnung von Kiessand im
Trockenabbau im Kieswerk Schalkholz West**

Auftraggeber: **Holcim Kies und Splitt GmbH
Troplowitzstraße 5, 22529 Hamburg**

Plan: **Transportrouten**

Maßstab:
1 : 6.500 DIN A3

	Datum	Name
Gezeichnet:	14.02.2025	AR
Geprüft:	14.02.2025	JS
Datei:	Antrag - Anl. 14 Transportrouten.srf	
PKE-Proj.-Nr.:	22-3454-0433	Anl.: 14