

# Planzeichenerklärung

- Antragsfläche
- Auszug Legende Regionalplan Planungsraum**
- Reginale Freiraumstruktur:**
  - Gebiet mit besonderer Bedeutung für Natur und Landschaft
  - Voranggebiet für den Naturschutz
  - Naturschutzgebiet, festgesetzt (nachrichtliche Übernahme [n. Ü.])
  - Nationalpark Schleswig-Holsteinisches Wattenmeer (n. Ü.)
  - Gebiet mit besonderer Bedeutung für Tourismus und Erholung
  - Erholungswald
  - Naturparkgrenze
  - Kernzone des Naturparks
  - Gebiet mit besonderer Bedeutung für den Grundwasserschutz
  - Vorranggebiet für den Grundwasserschutz (Wasserschutzgebiet, n. Ü.)
  - Vorranggebiet für den vorbeugenden Hochwasserschutz (n. Ü.)
  - Gebiet mit besonderer Bedeutung für den Abbau oberflächennaher Rohstoffe
  - Vorranggebiet für den Abbau oberflächennaher Rohstoffe
  - Eignungsgebiet für Windenergienutzung
  - Grünzäsur (nicht maßstabgetreue Signatur)
- Reginale Siedlungsstruktur:**
  - Ländlicher Zentralort (n. Ü.)
  - Nahbereichsgrenze (n. Ü.)
  - Baulich zusammenhängendes Siedlungsgebiet eines zentralen Ortes
- Besondere Funktionen von Gemeinden ohne zentralörtliche Einstufung**
  - Ergänzende, überörtliche Versorgungsfunktion im ländlichen Raum
- Reginale Infrastruktur:**
  - Bundesstraße mit höhenfreier Anschlußstelle
  - Regionale Straßenverbindung mit höhenfreier Anschlußstelle
- Verwaltungsgrenzen:**
  - Kreisgrenze
  - Gemeindegrenze
  - Grenze des Planungsraumes

Kartengrundlage: Regionalplan Planungsraum IV (April 2005)  
 Koordinatensystem: ETRS89 UTM32N  
 0 500 1.000 1.500 m


**PKE** PKE Ingenieurgesellschaft mbH  
 Bau und Kampfmittel · Tagebau · Genehmigungsplanung · Erkundung  
 Ribscherstraße 5, 21244 Buchholz i. d. Nordheide  
 Tel: +49 (0)4186-895894-0, info@pk-engineers.de

Projekt: Antrag auf die Gewinnung von Kiessand im Trockenabbau im Kieswerk Schalkholz-West

Auftraggeber: Holcim Kies und Splitt GmbH  
 Troplowitzstraße 5, 22529 Hamburg

Plan: Regionalplan Maßstab: 1 : 20.000 DIN A3

	Datum	Name
Gezeichnet:	19.01.2024	AR
Geprüft:	19.01.2024	JS
Datei:	Regionalplan_Schalkholz.qgs	
PKE-Proj.-Nr:	22-3453-0433	Anl.: 2.1

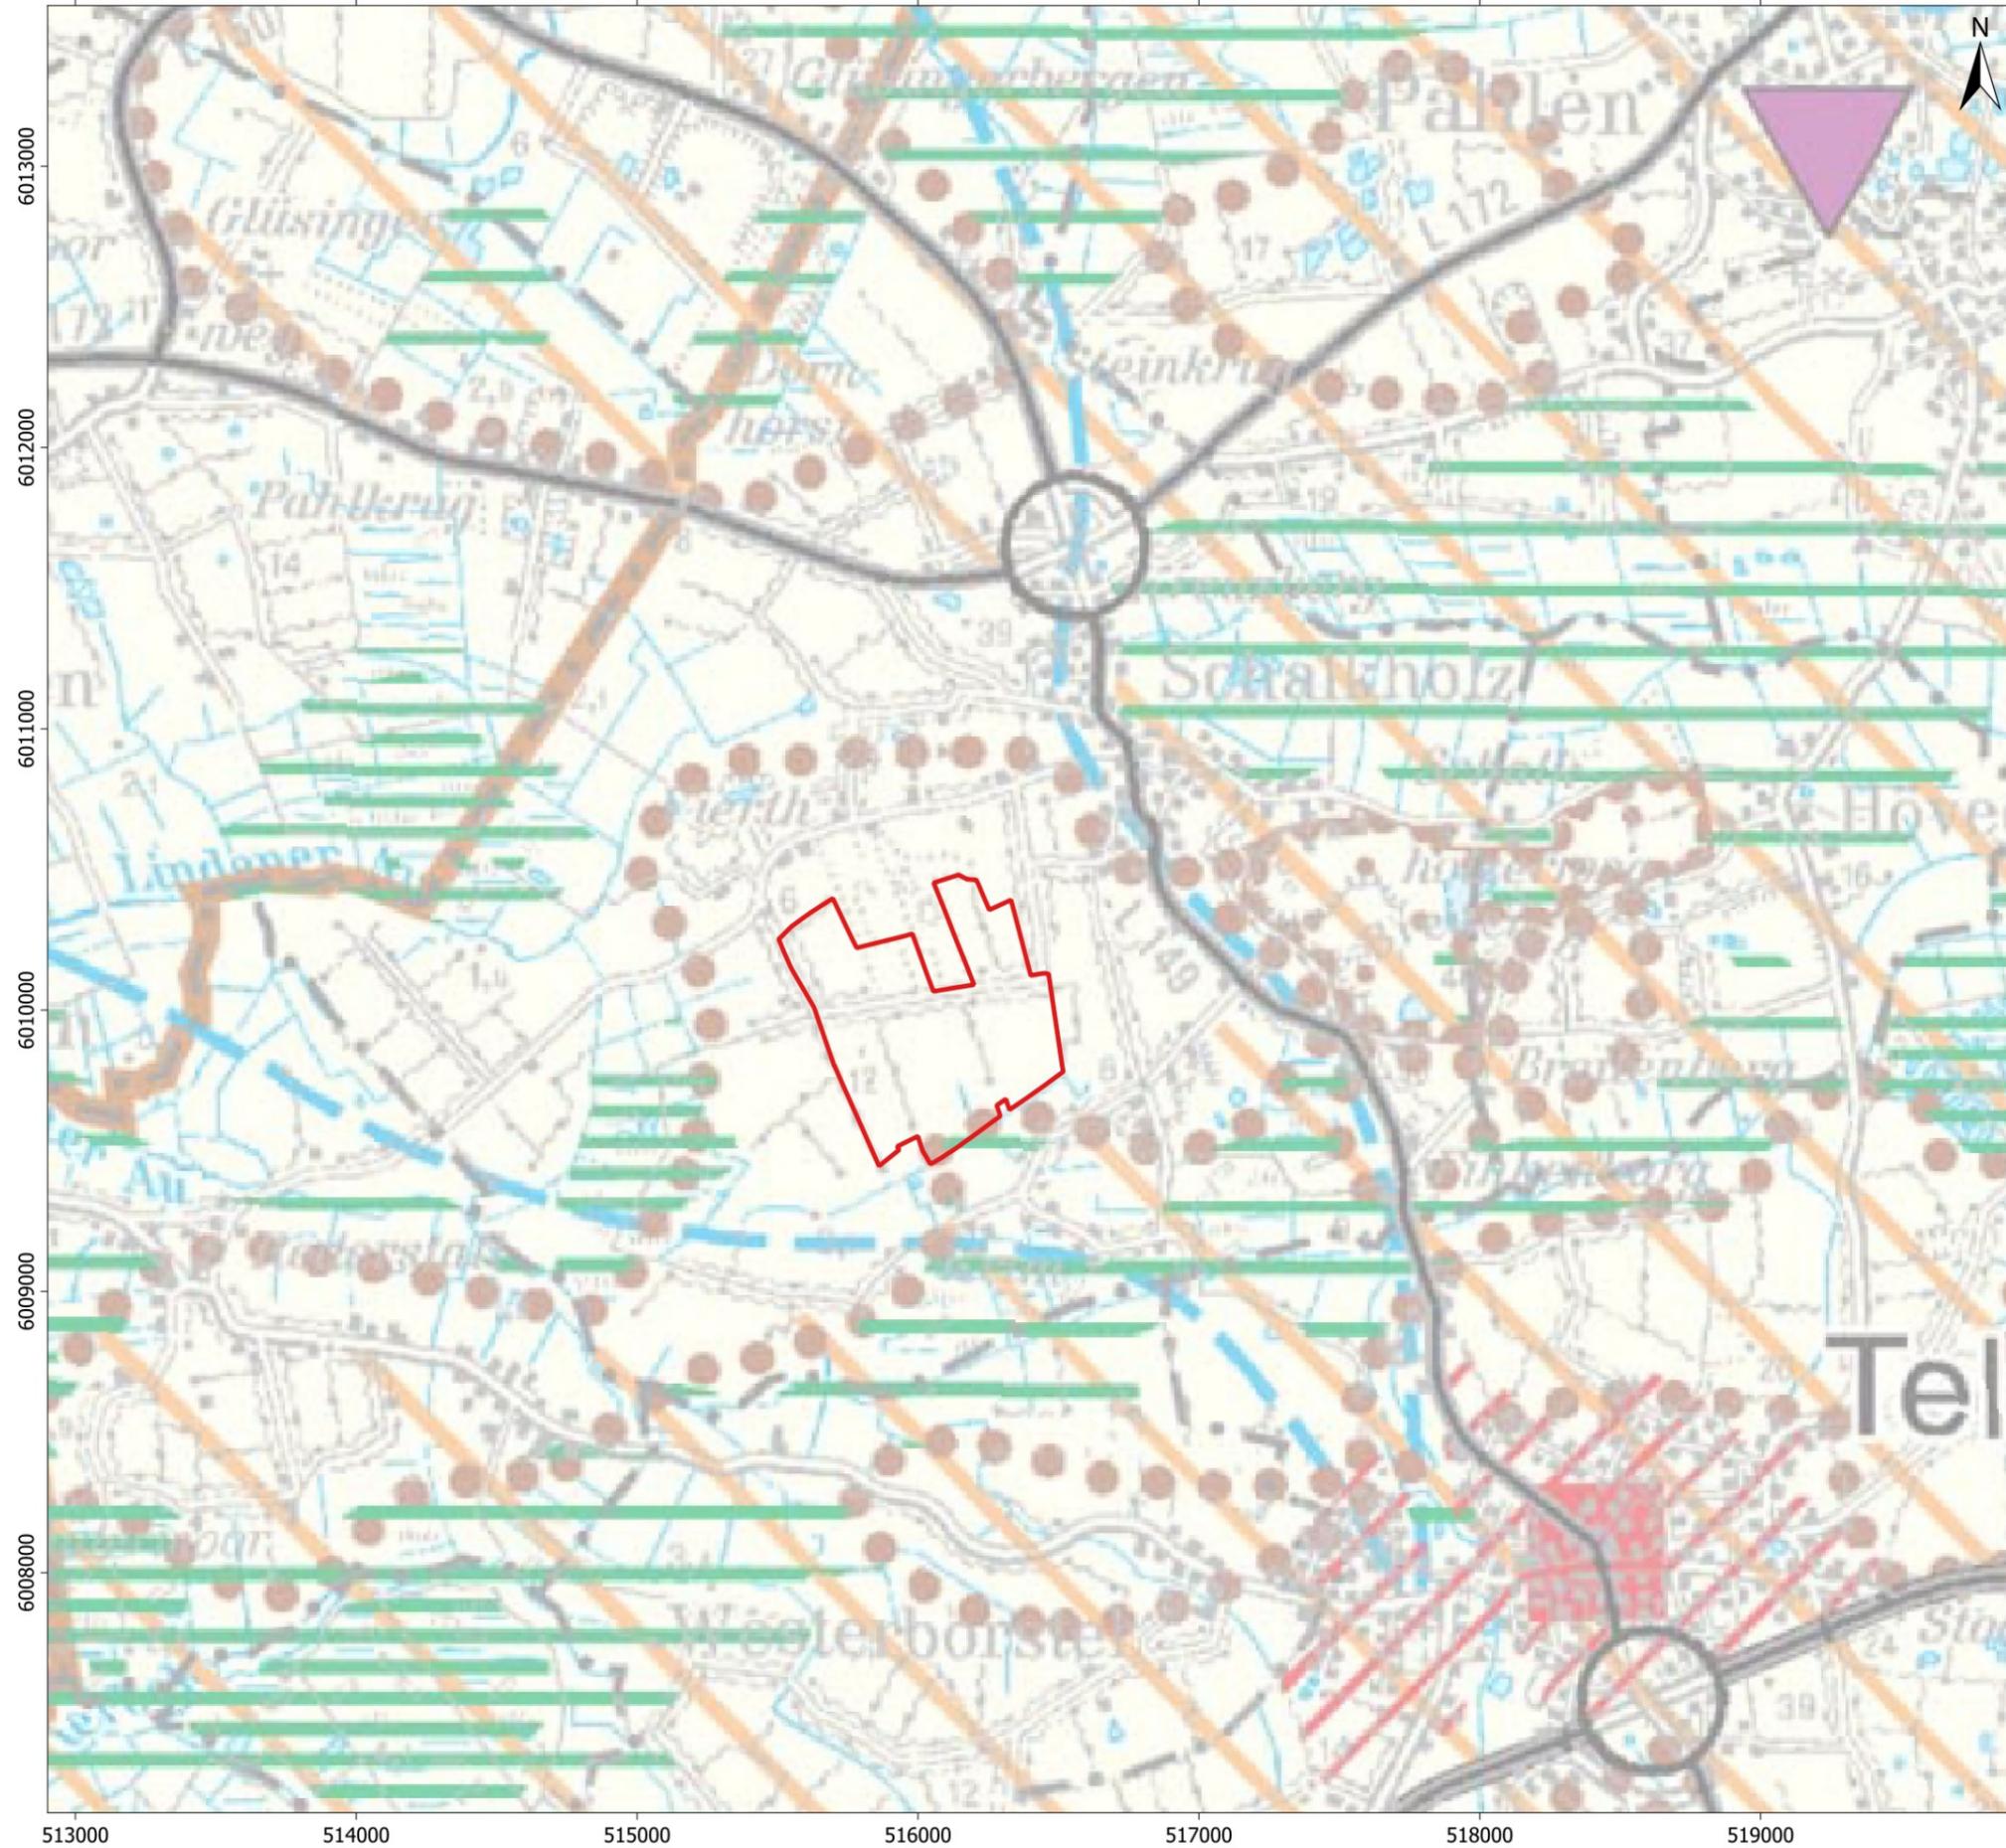

6013000  
6012000  
6011000  
6010000  
6009000  
6008000

513000 514000 515000 516000 517000 518000 519000