


# Planzeichenerklärung

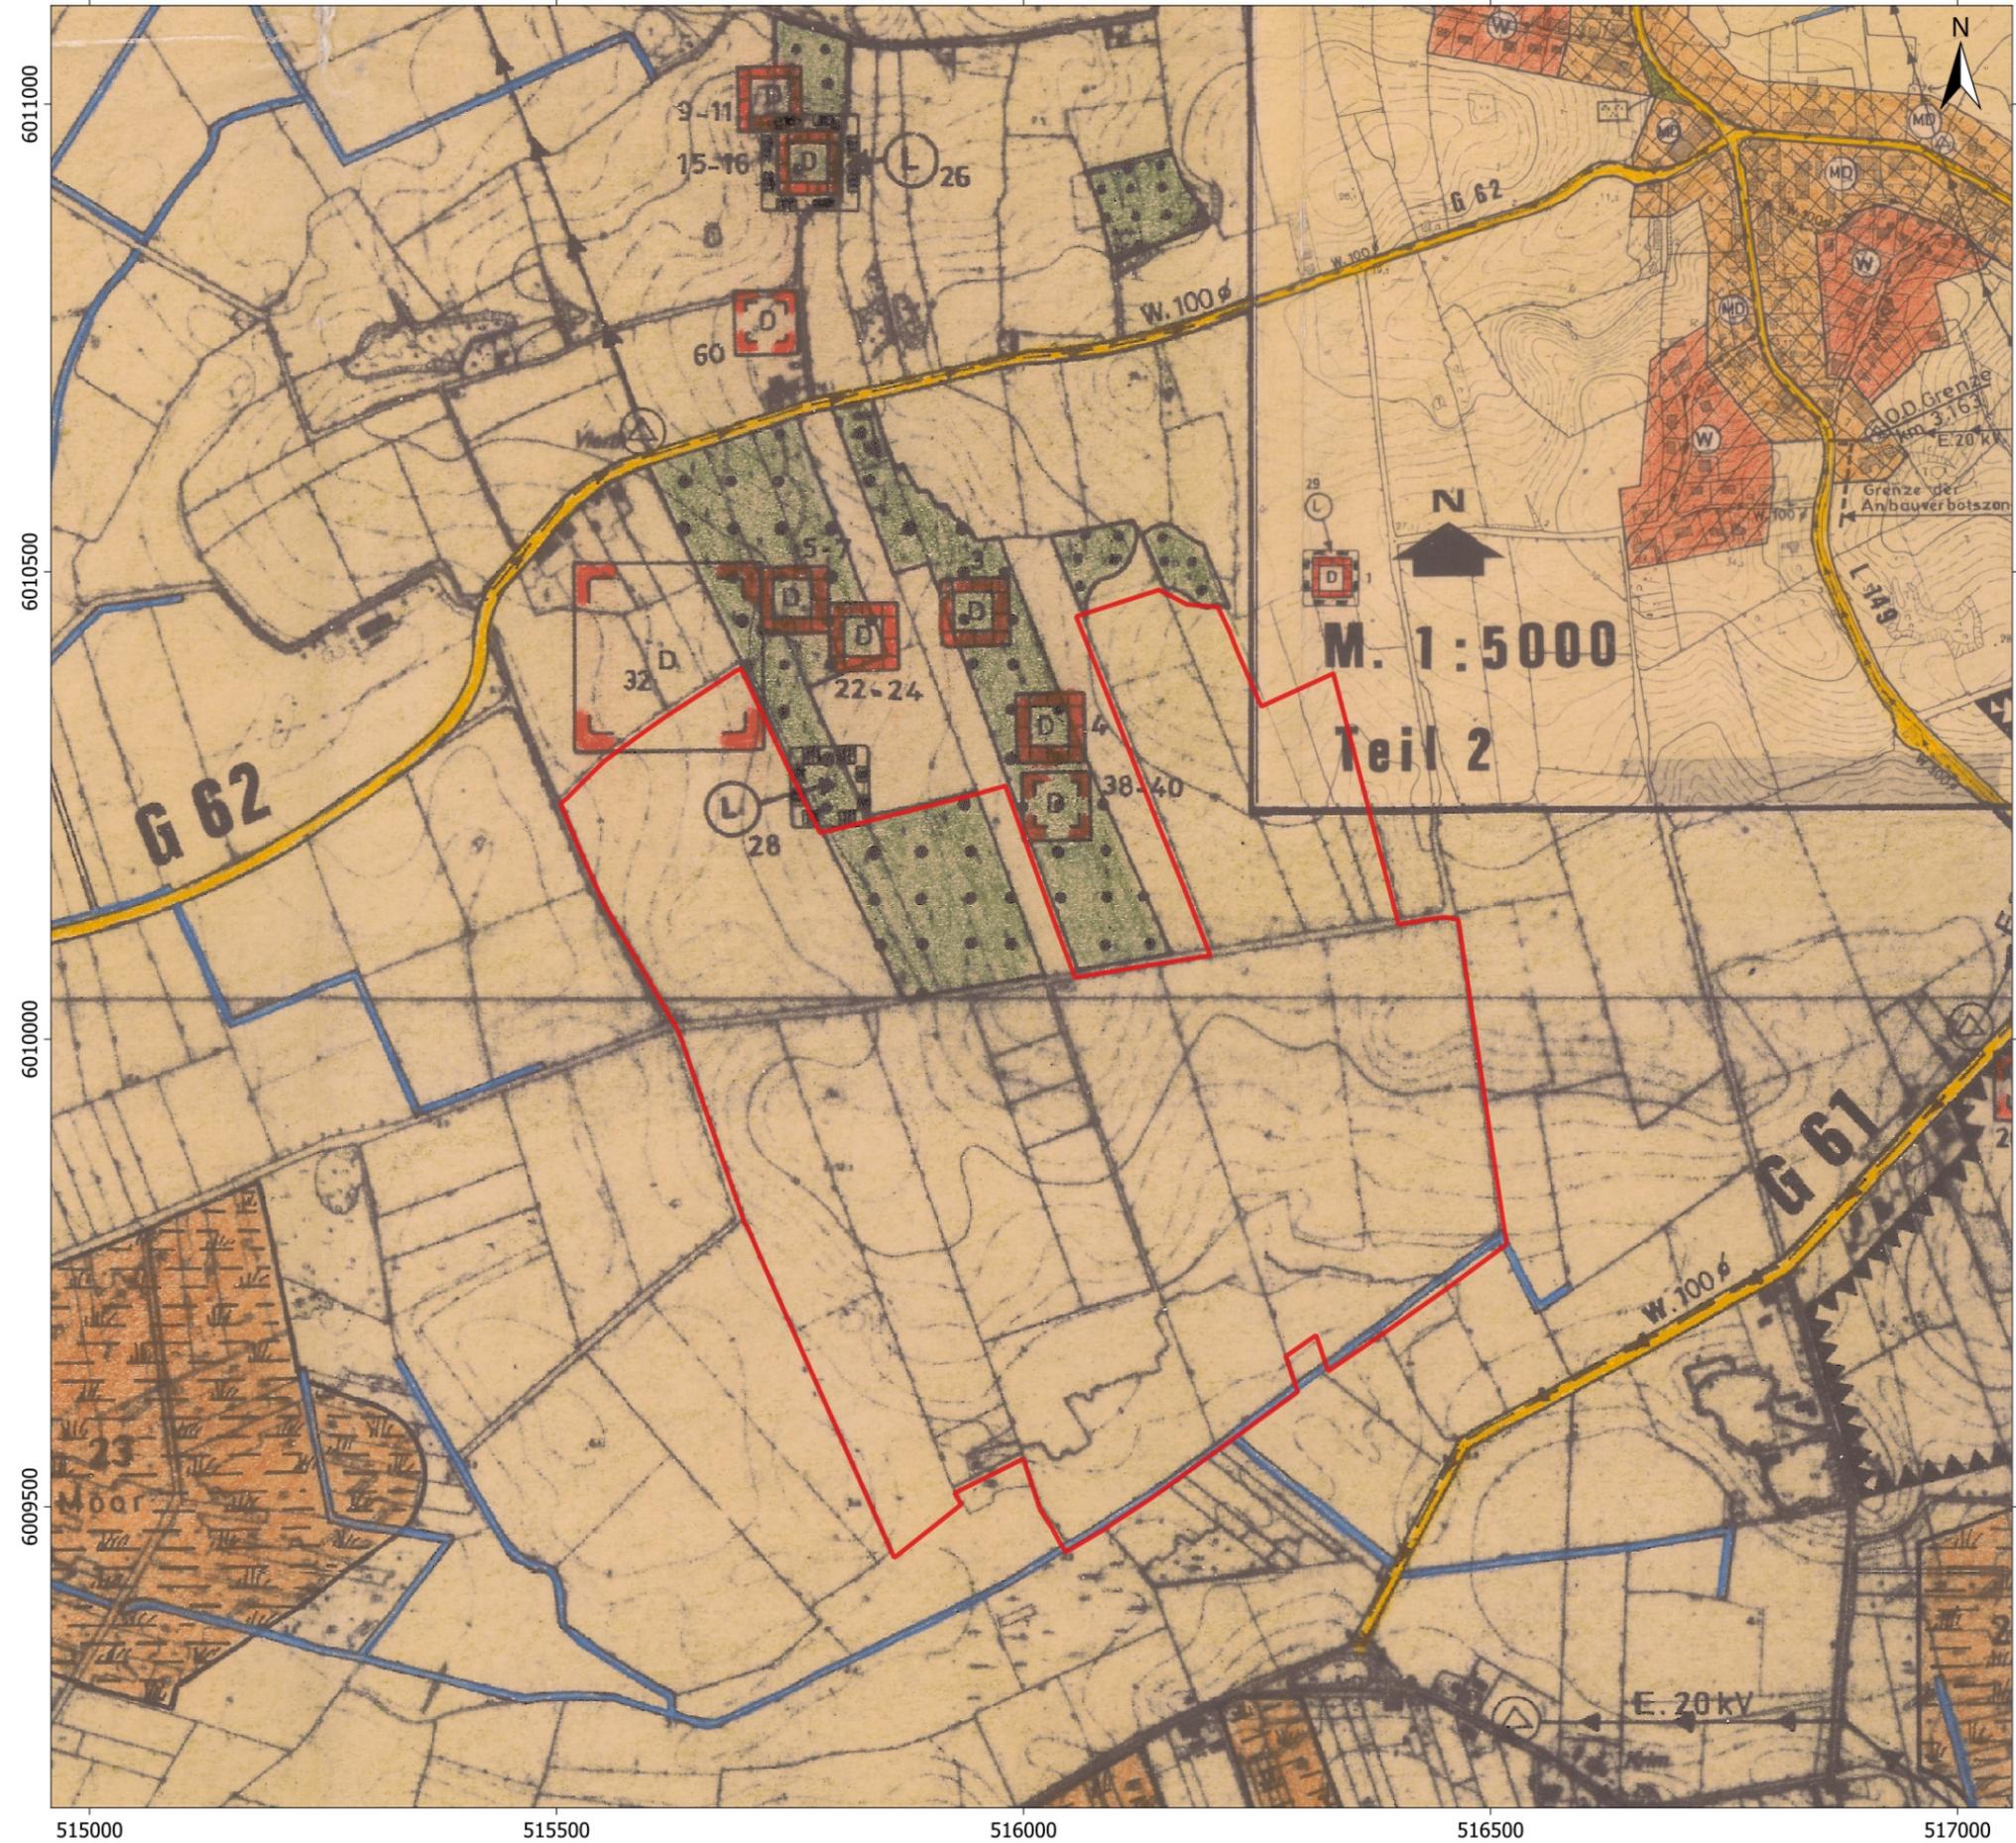

- Antragsfläche
- Auszug Legende Flächenschutzplan**
- Art der baulichen Nutzung**
- Wohnbauflächen
- Dorfgebiet
- Überörtliche Hauptverkehrsflächen**
- Landes-/ Gemeindestraße
- Führung oberirdischer und unterirdischer Versorgungslagen**
- W. 100  $\phi$  Wasserleitung
- E. 20 kV 20 kV Freileitung der Schlesweg
- E. K. 20 kV Kabel der Schlesweg
- Fläche für Landwirtschaft
- Fläche für Forstwirtschaft
- Vorfluter
- Fläche für Abgrabungen -Kiesabbau-
- Nachrichtliche Übernahme gem. § 5 Abs. 6 BBauG**
- Moorflächen -§ 12 LPflgG-  
-kartierte Biotope mit fortlaufender Nummer-
- Archäologisches Denkmal unter  
Denkmalschutz gemäß § 5 u. 6 DSchG
- Sonstiges archäologisches Denkmal gemäß  
§ 17 DSchG

Kartengrundlage: Flächennutzungsplan der Gemeinde Schalkholz vom 23. November 1982  
 Koordinatensystem: ETRS89 UTM32N  
 0 200 400 600 m

**PKE** Ingenieurgesellschaft mbH  
 Bau und Kämpfmittel · Tagebau · Genehmigungsplanung · Erkundung  
 Ribscherstraße 5, 21244 Buchholz i. d. Nordheide  
 Tel: +49 (0)4186-895894-0, info@pk-engineers.de

Projekt: Antrag auf die Gewinnung von Kiessand im Trockenabbau im Kieswerk Schalkholz-West

Auftraggeber: Holcim Kies und Splitt GmbH  
 Troplowitzstraße 5, 22529 Hamburg

Plan: Flächenschutzplan Maßstab: 1 : 7.500 DIN A3

	Datum	Name
Gezeichnet:	22.01.2024	AR
Geprüft:	22.01.2024	JS
Datei:	Flächenschutzplan_Schalkholz.qgs	
PKE-Proj.-Nr:	22-3453-0433	Anl.: 2.3