


Planzeichenerklärung

- Antragsfläche
- Flurstücke

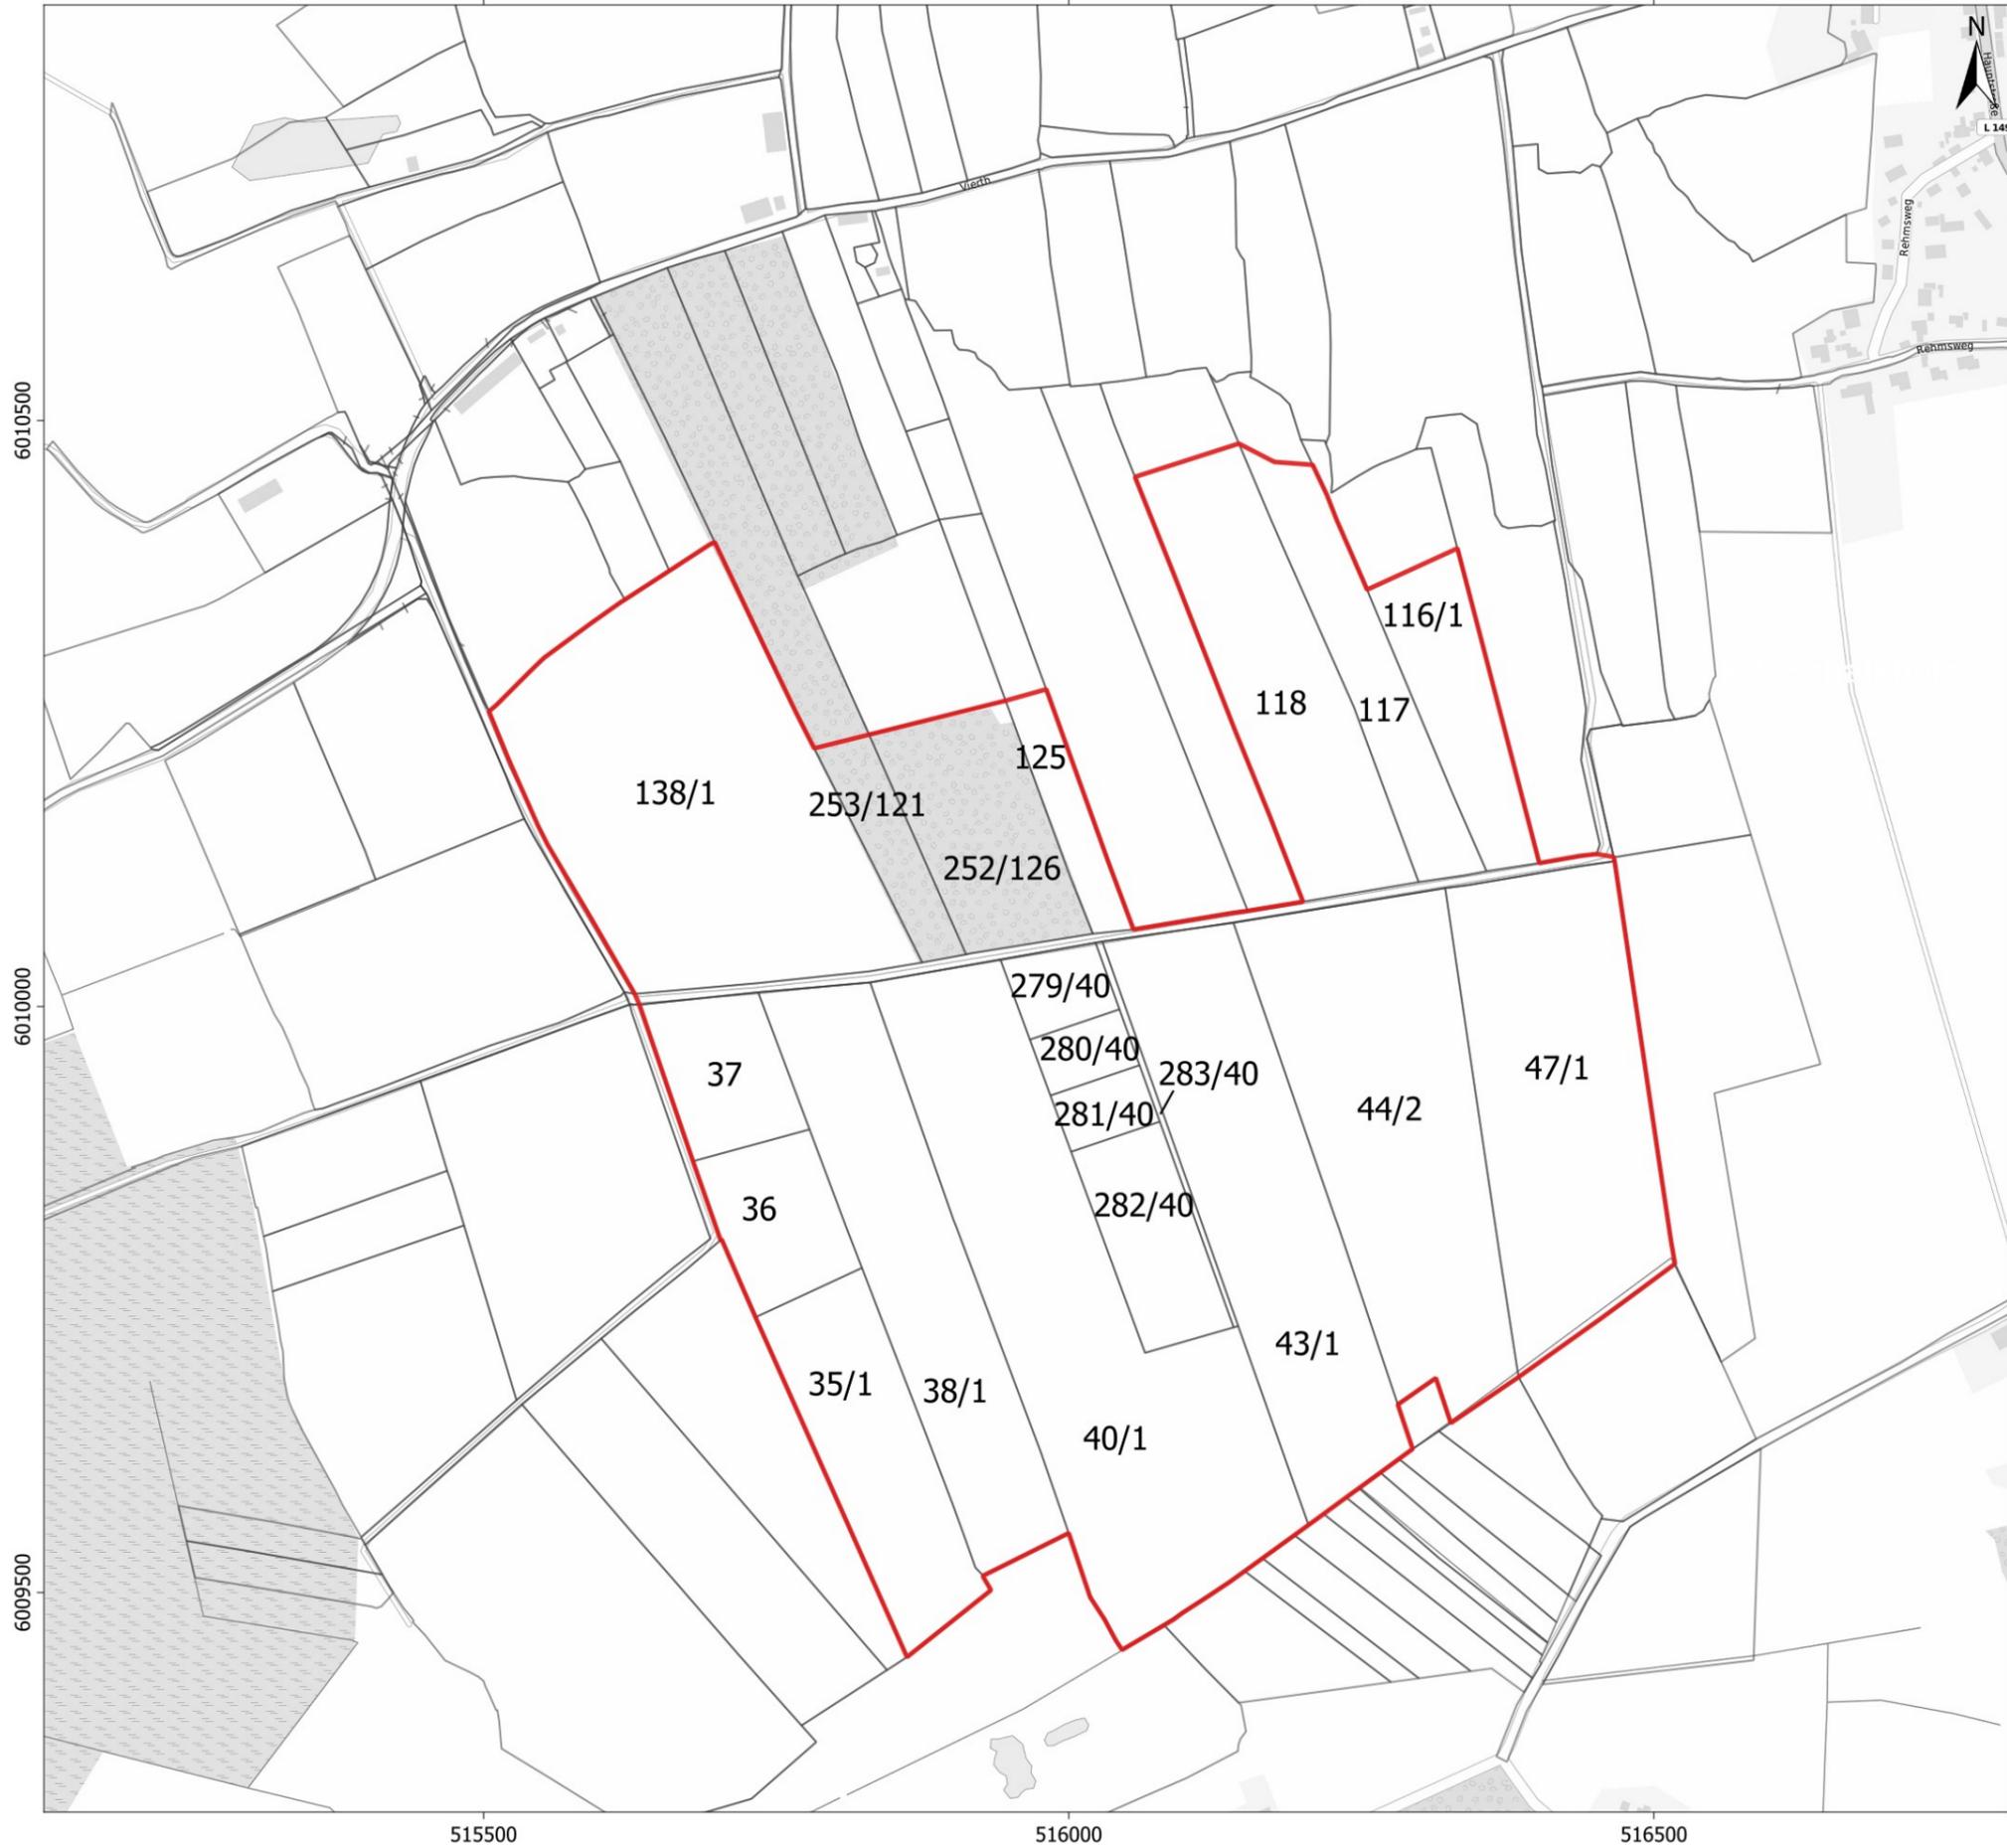

Kartengrundlage: © GeoBasis-DE / BKG 2019;
 TopPlusOpen Graustufen
 Koordinatensystem: ETRS89 UTM32N



PKE Ingenieurgesellschaft mbH
 Bau und Kampfmittel · Tagebau · Genehmigungsplanung · Erkundung
 Ritschersstraße 5, 21244 Buchholz i. d. Nordheide
 Tel: +49 (0)4186-895894-0, info@pk-engineers.de

Projekt: Antrag auf die Gewinnung von Kiessand im
 Trockenabbau im Kieswerk Schalkholz-West

Auftraggeber: Holcim Kies und Splitt GmbH
 Troplowitzstraße 5, 22529 Hamburg

Plan: Auszug aus der Liegenschaftskarte Maßstab: 1 : 6.000 DIN A3

	Datum	Name
Gezeichnet:	22.01.2024	AR
Geprüft:	22.01.2024	JS
Datei:	Liegenschaftskarte_Schalkholz.qgs	
PKE-Proj.-Nr:	22-3453-0433	Anl.: 3