
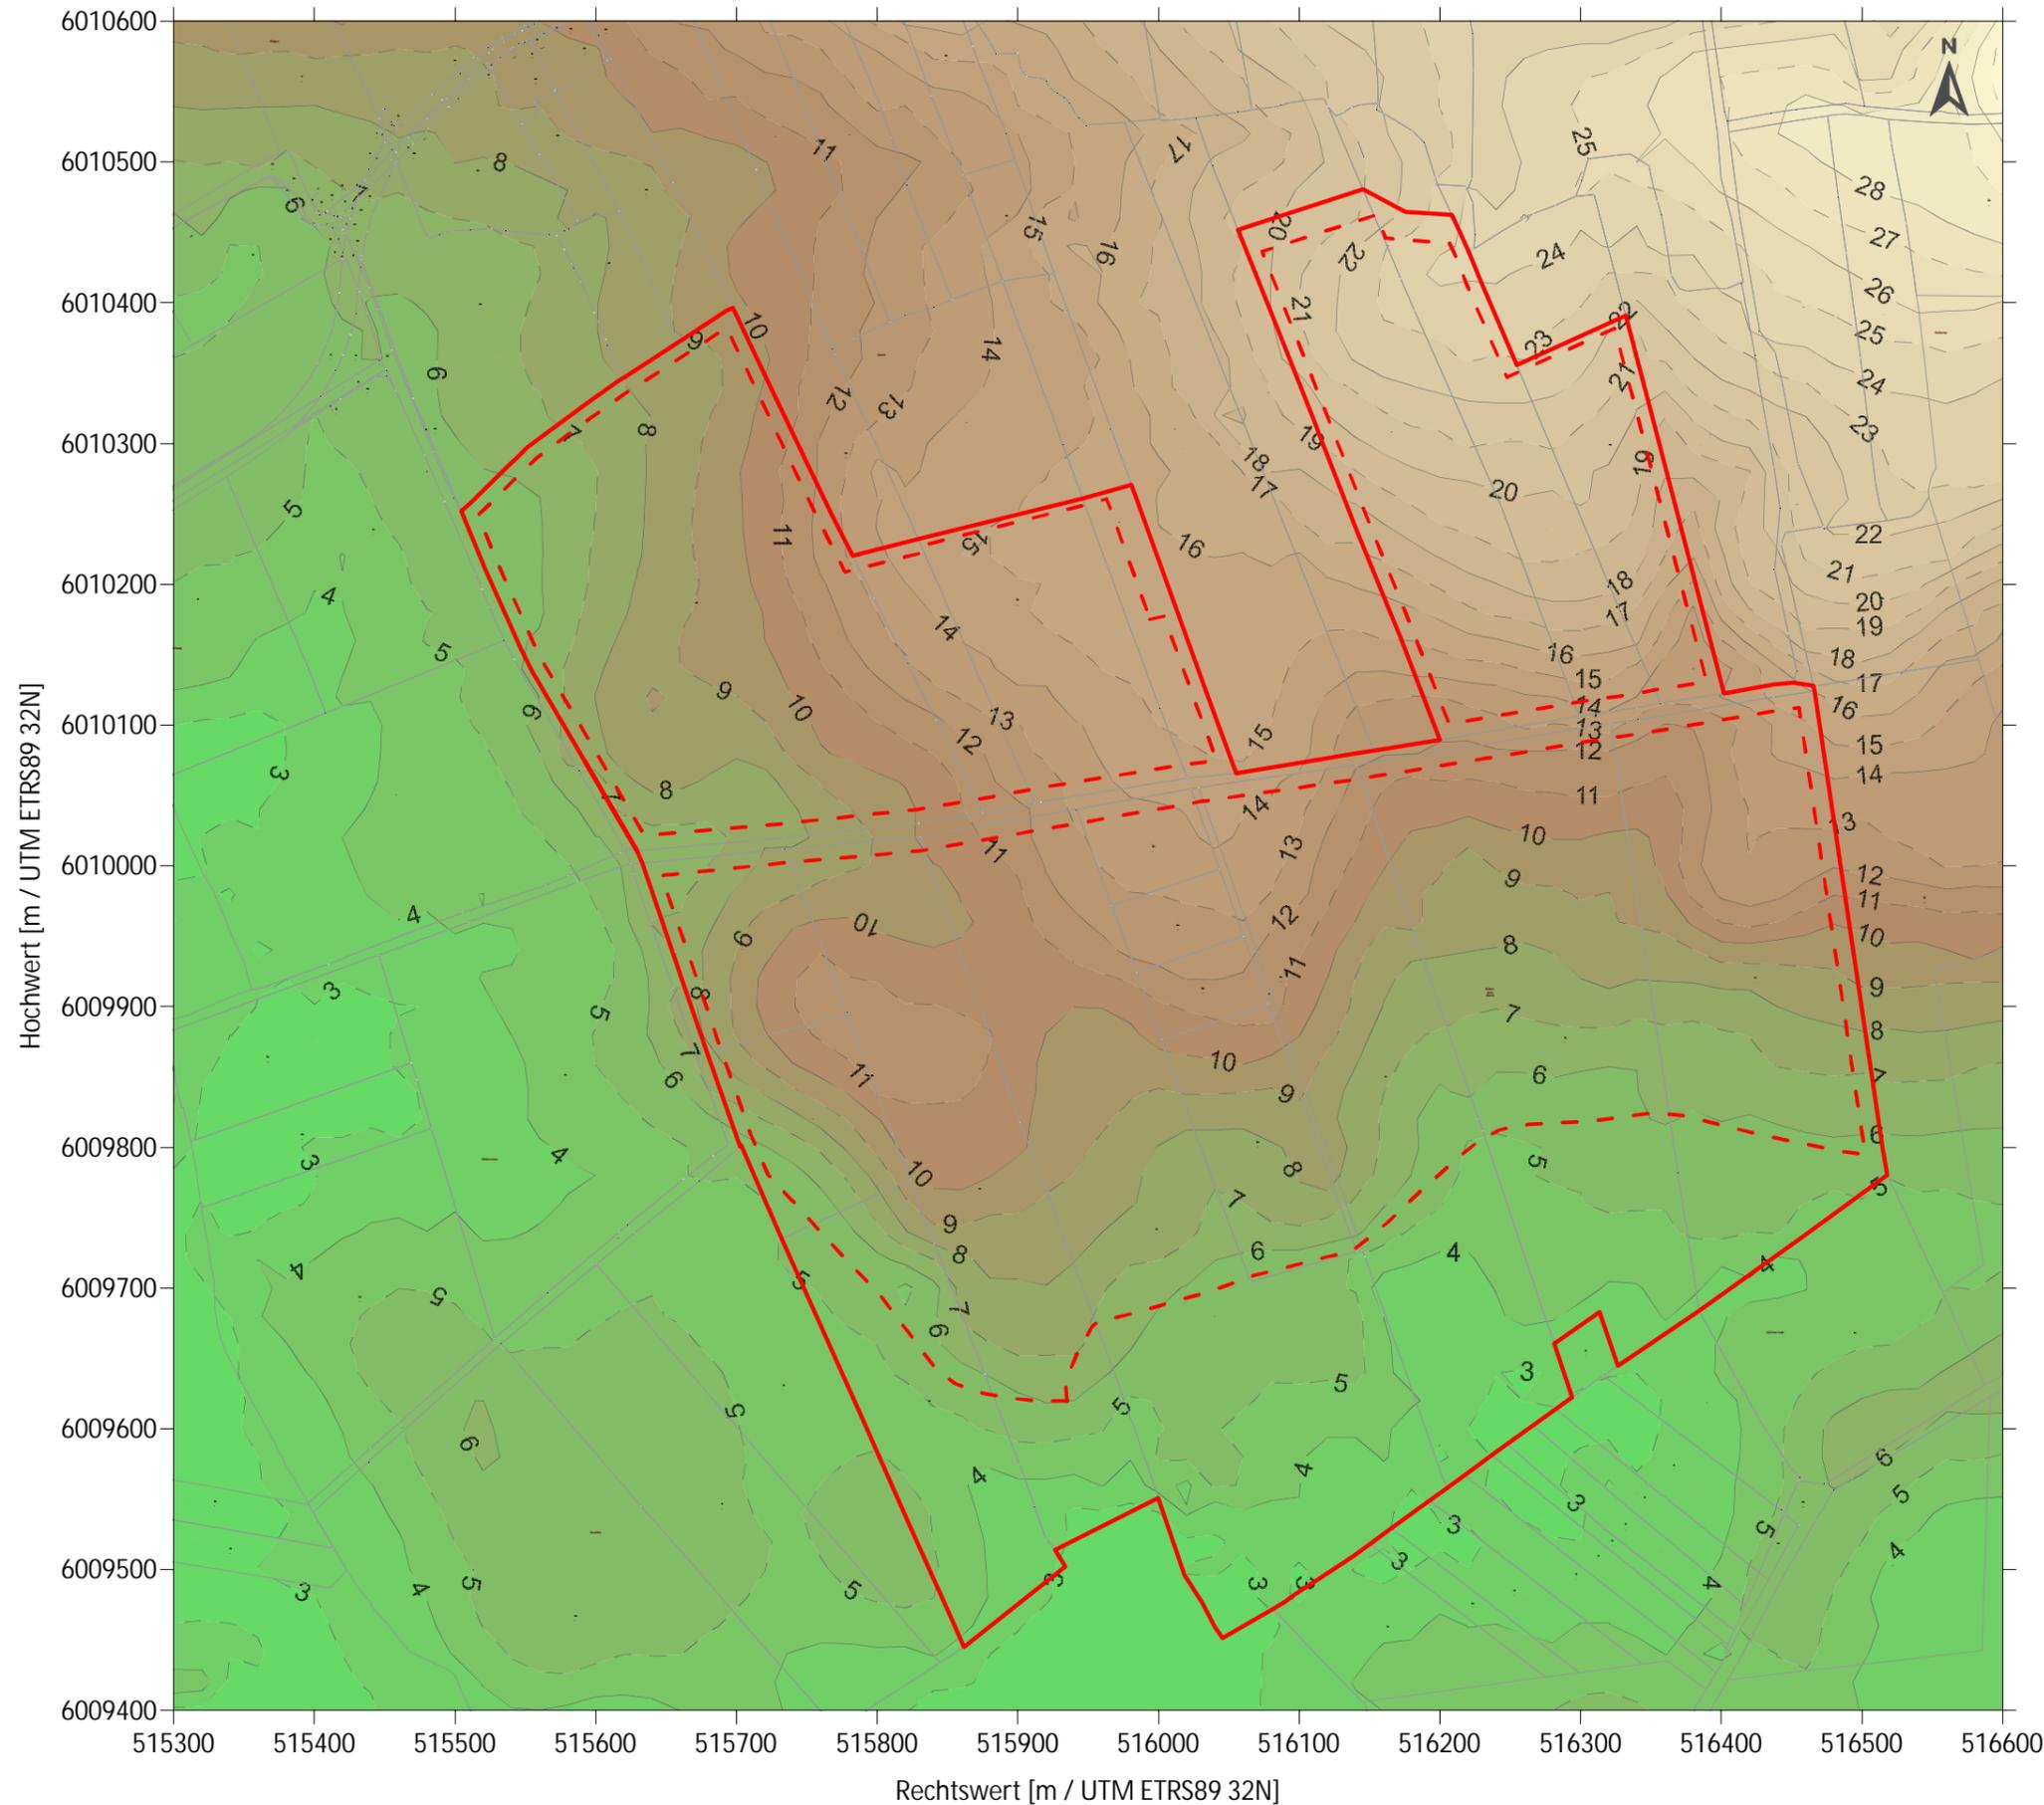


Planzeichenerklärung

- Antragsfläche
- Abbaufäche

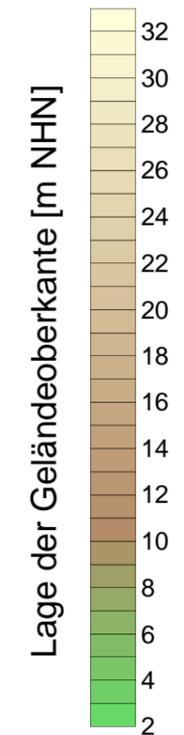

Kartengrundlage:
© GeoBasis-DE/LVermGeo SH (www.LVermGeoSH.schleswig-holstein.de)

PKE **PKE Ingenieurgesellschaft mbH**
 Bau und Kampfmittel · Tagebau · Genehmigungsplanung · Erkundung
 Ritscherstraße 5, D-21244 Buchholz i. d. Nordheide
 Tel: +49 (0)4186-895894-0, info@pk-engineers.de

Projekt: **Antrag auf die Gewinnung von Kiessand im Trockenabbau im Kieswerk Schalkholz West**

Auftraggeber: **Holcim Kies und Splitt GmbH
 Troplowitzstraße 5, 22529 Hamburg**

Plan: **Lage Geländeoberkante** Maßstab: **1 : 5.000** DIN A3

	Datum	Name
Gezeichnet:	13.12.2024	AR
Geprüft:	13.12.2024	JS
Datei:	Antrag - Anl.7 Lage der Geländeoberkante.srf	
PKE-Proj.-Nr.:	22-3454-0433	Anl.: 7