Süd-West Ansicht
Ohne Darstellung Hilfskondensator und Rohrbrücke

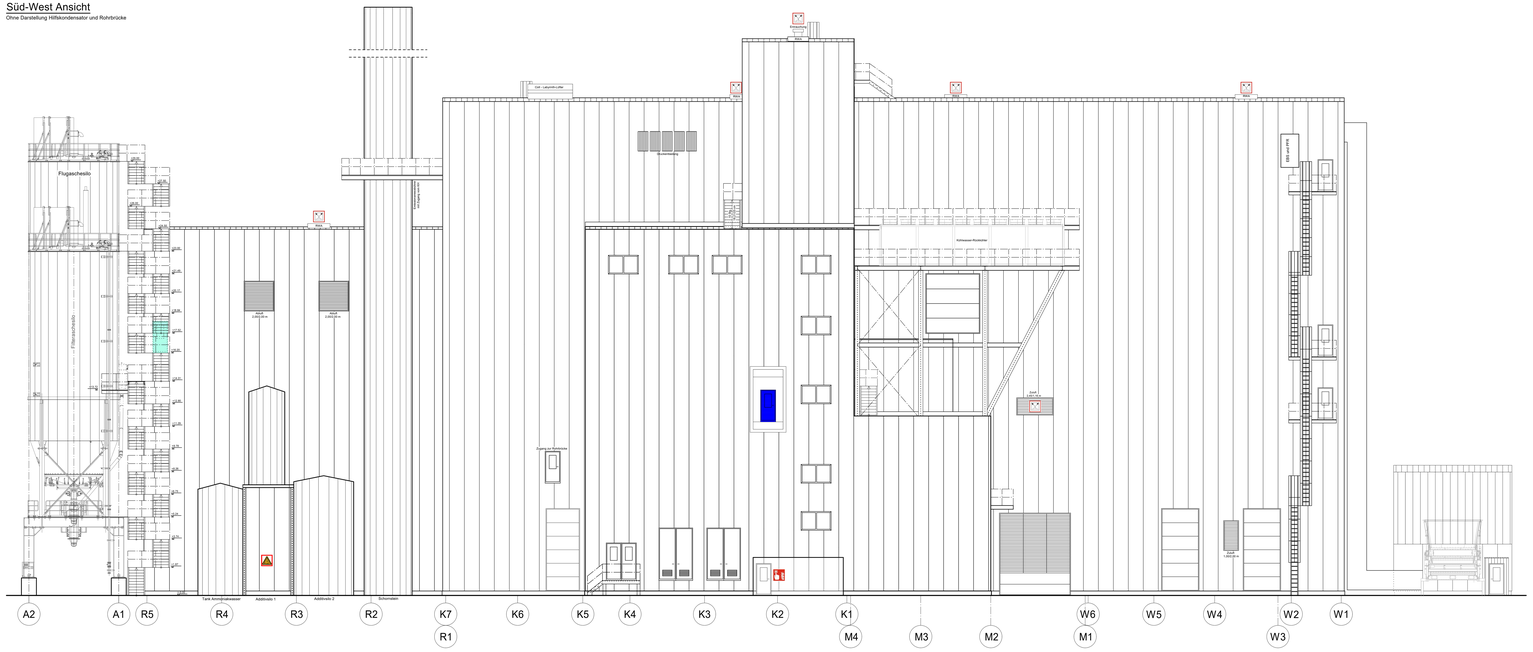

Nord-West Ansicht
Ohne Darstellung Hilfskondensator, Treppe, Schornstein und Behälter vor Achse Rd

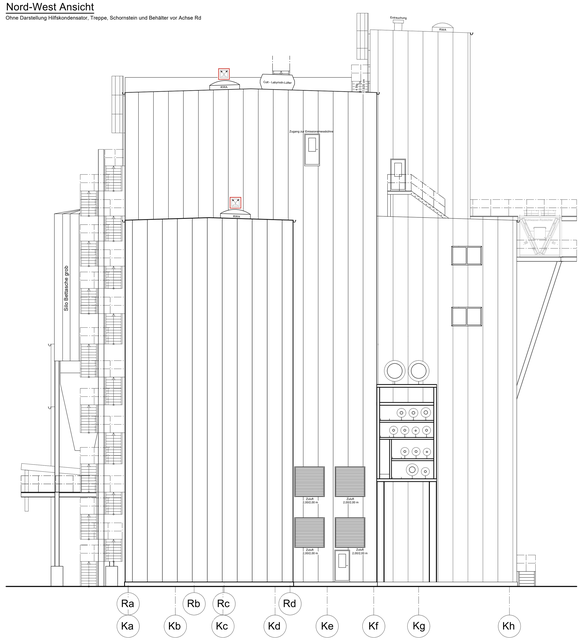

Nord-Ost Ansicht
Ohne Darstellung Hilfskondensator und Rohrbrücke

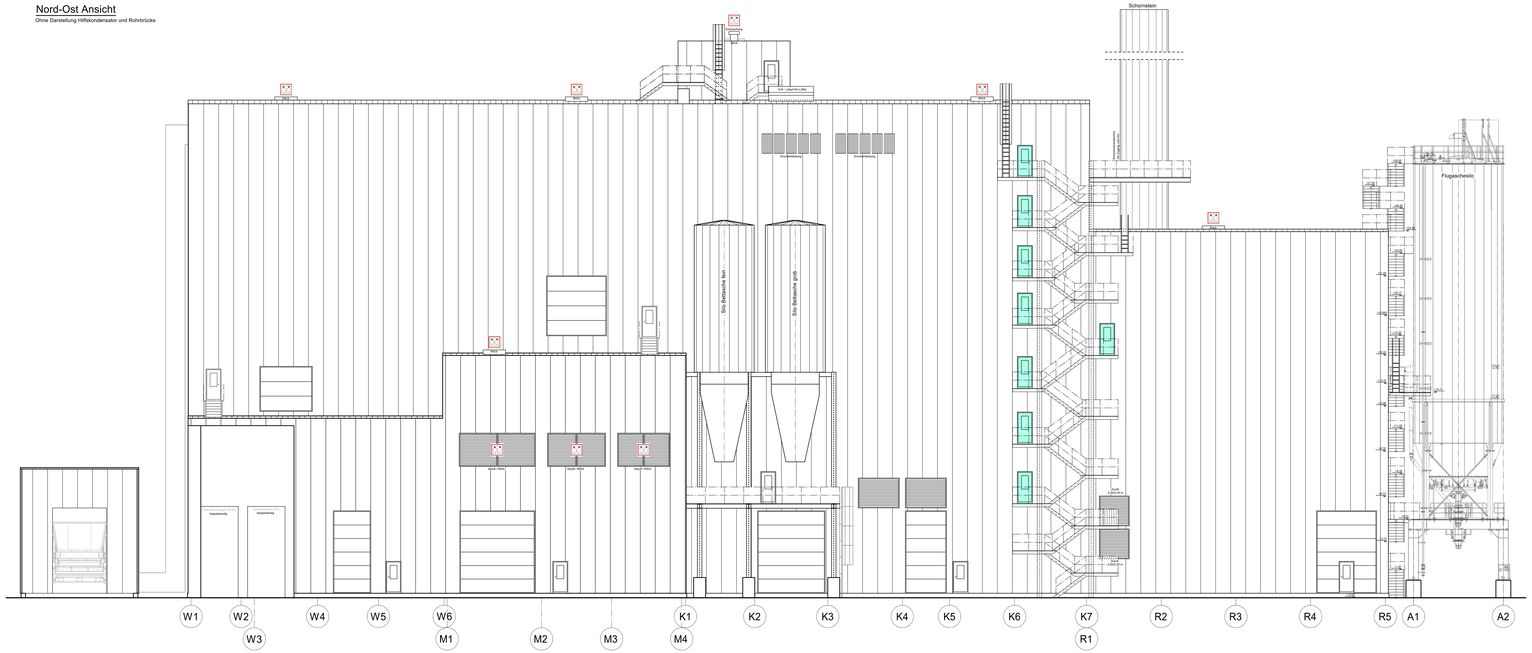

Süd-Ost Ansicht
Ohne Darstellung Hilfskondensator

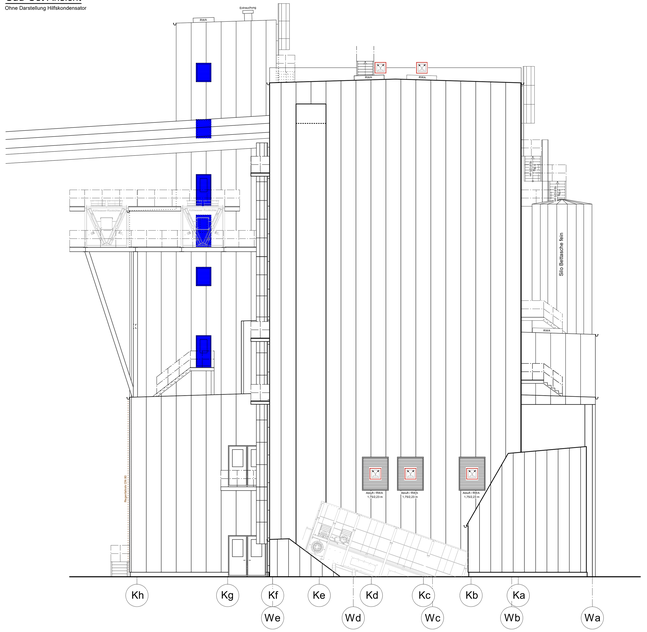

Legende:

- T30/T90 = Feuerschutztür bzw. F30/F90 = Brandschutzverglasung
- Tor mit bestimmten, jedoch nicht klassifizierten Anforderungen D = dicht, V = vollwandig, S = selbstschließend, N = nichtselbstschließbar
- Druckknopf-Brandmelder
- RWA
- Explosionsgefahr

Maße am Bau prüfen !

Index	Änderung	Datum	Name

Baustoffe

Beton:			
Betonstahl:		Betondeckung:	
Baustahl:			
Holz:			
Mauerwerk:		Mörtelgruppe:	

Bauherr:	Steinbeis Energie GmbH Stadtstraße 20, 25348 Glückstadt				
Bauvorhaben:	Kessel 7				
Bauteil:	Ansichten mit Brandschutzeintragungen				
M=	1:100	Datum:	07.07.2023	Plannummer:	22-1105-183
gez.:	Westphal	gepr.:	Strube		

Der Bauherr: STEINBEIS ENERGIE

Der Planverfasser/Koordinator:

STRUBE INGENIEURBÜRO
Ingenieurbüro f. Baustatik u. -konstruktion
Hoch-, Tief-, Industrie- u. Ingenieurbau
Storchenfleth 1
25348 Glückstadt
Telefon: (04124) 97757
D1: (0171)8844446
Telefax: (04124) 97751
eMail: info@IB-Strube.de

In technischer Hinsicht geprüft:

In stat. und konstr. Hinsicht geprüft: