Schnitt A-A

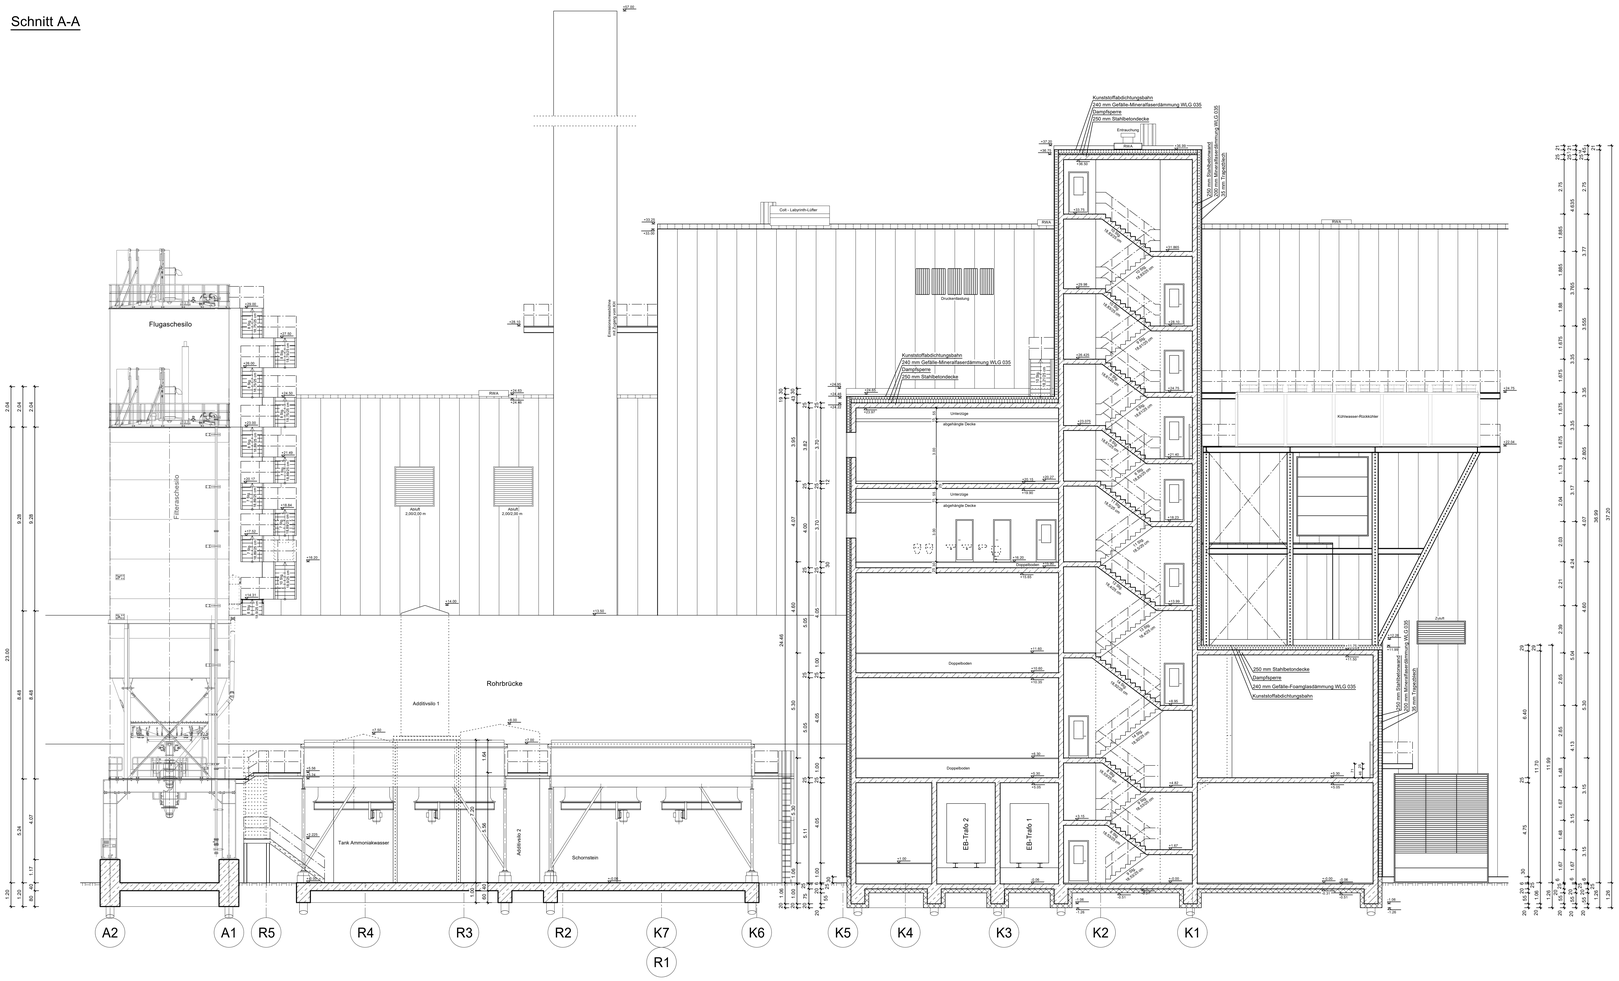

Schnitt B-B

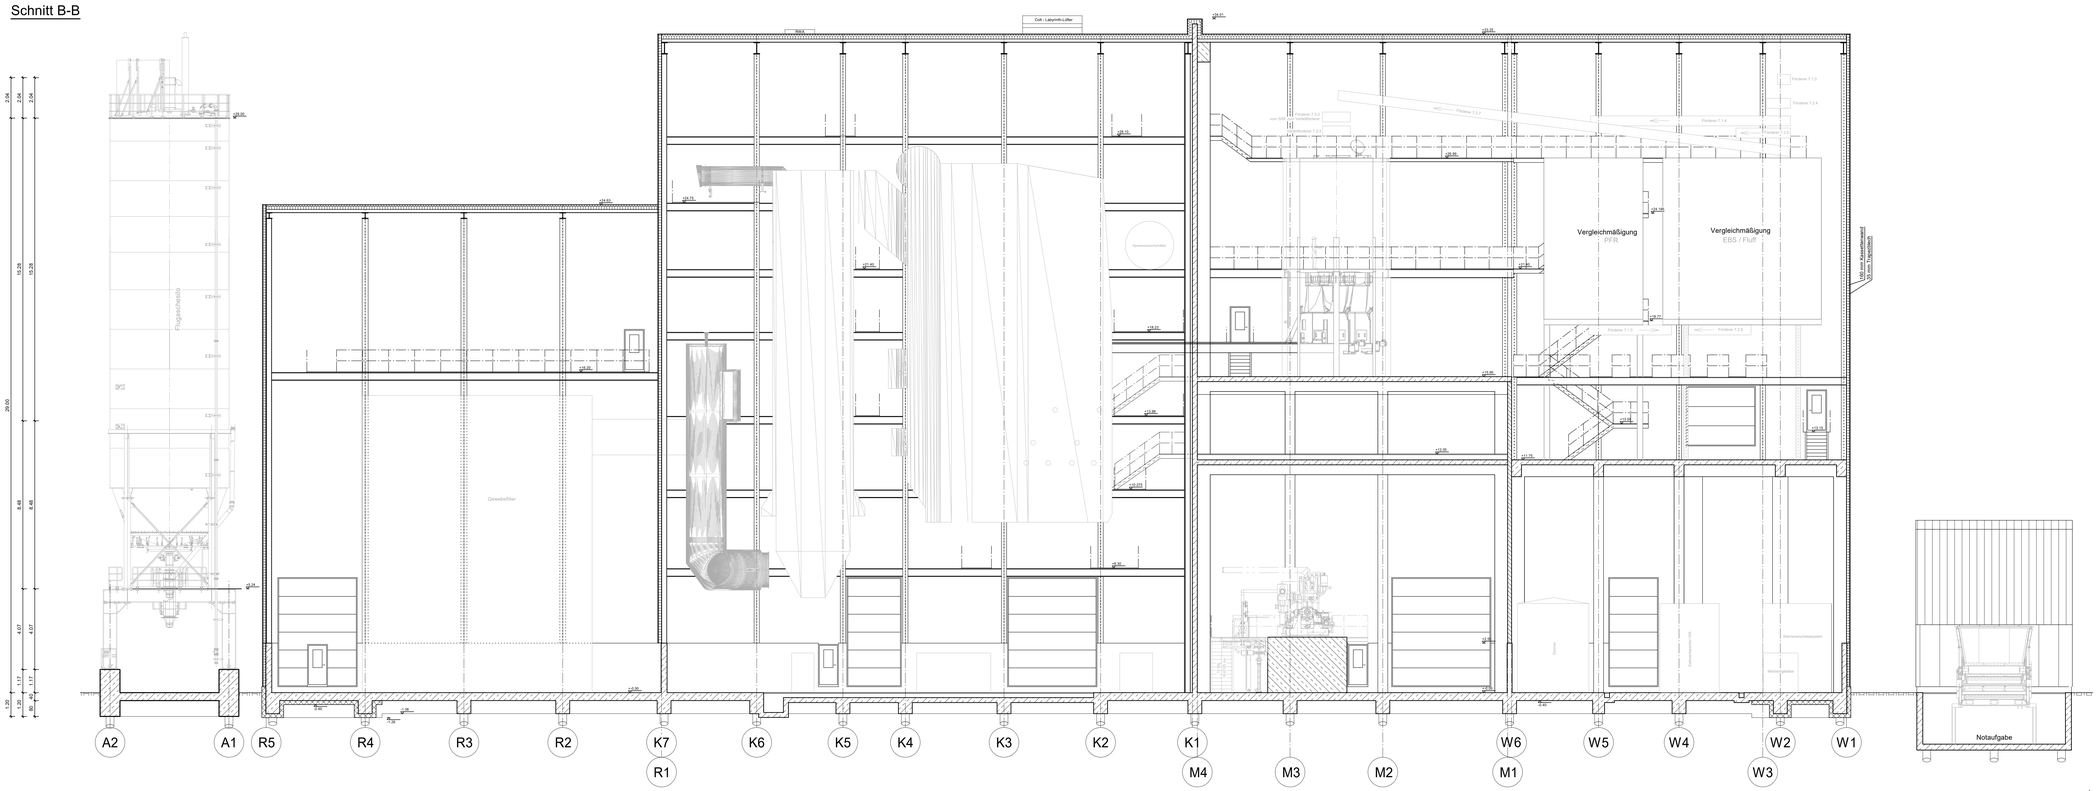

Maße am Bau prüfen !

Index	Änderung	Datum	Name

Baustoffe

Beton:			
Betonstahl:		Betondeckung:	
Baustahl:			
Holz:			
Mauerwerk:		Mörtelgruppe:	

Bauherr:	Steinbeis Energie GmbH Stadtstraße 20, 25348 Glückstadt
Bauvorhaben:	Kessel 7
Bauteil:	Schnitte A-A und B-B

M=	1:100	Datum:	07.07.2023	Plannummer:
gez.:	Kruse	gepr.:	Strube	22-1105-119

Der Bauherr: STEINBEIS ENERGIE

Der Planverfasser/Koordinator: STRUBE INGENIEURBÜRO, Ingenieurbüro f. Baustatik u. -konstruktion, Storchenfleth 1, 25348 Glückstadt, Telefon (04124) 97757, info@ib-strube.de

In technischer Hinsicht geprüft:

In stat. und konstr. Hinsicht geprüft:

STRUBE INGENIEURBÜRO
Ingenieurbüro f. Baustatik u. -konstruktion
Hoch-, Tief-, Industrie- u. Ingenieurbau

Storchenfleth 1
25348 Glückstadt
Telefon: (04124) 97757
D1: (0171)9844448
Telefax: (04124) 97751
eMail: info@IB-Strube.de