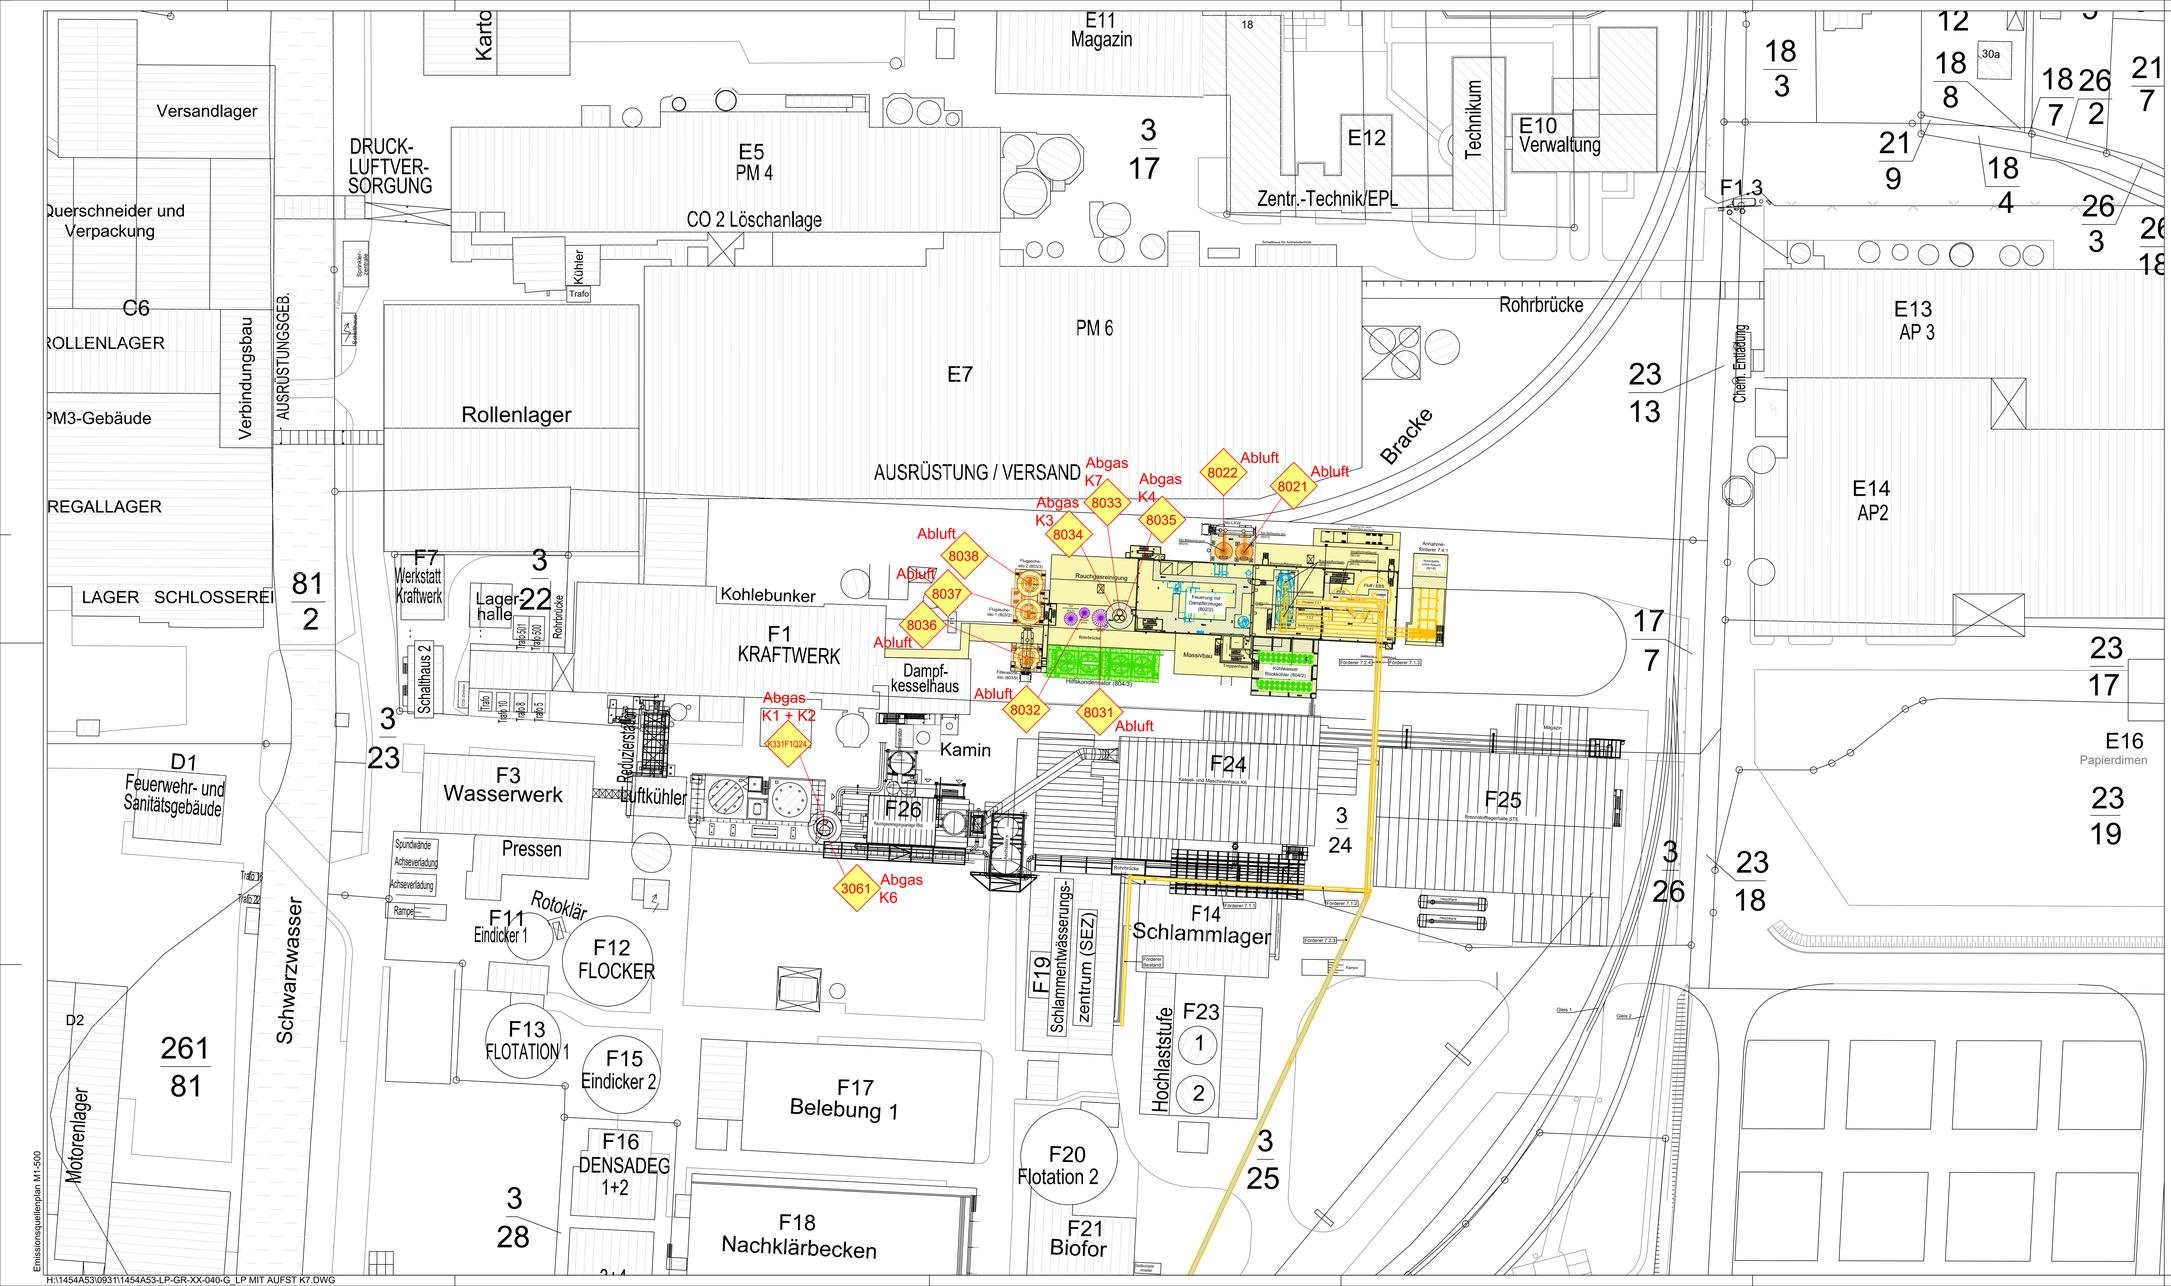

Stand: 09.01.2024

INDEX	DATUM	Beschreibung der Änderung	GEZ.	GEPR.
a	09.01.24	Farben geändert und Aufstellbereich gekennzeichnet	NI	Fk

Fremd-Z.-Nr.: 04451200 - Gesamtlageplan STP-220615 (11.07.22)

STEINBEIS ENERGIE

Planungsphase: Genehmigungsplanung

Projekt: Errichtung Reststoffkessel

	Datum	Name	Maßstab	1:500
Erstellt	22.05.23	NI	Plot-Maßst.	1:1
Geprüft	23.05.23	Fk	BL-Größe	1189x594
System	Autocad2019			

Dateipfad: H:\1454A53\0931\LP-GR-XX-040-G.dwg

Lageplanausschnitt mit
Aufstellung Kessel 7
Emissionsquellenplan

Z.-Nr.: 1454A53-EMI-GR-XX-045-G

Index: a

Blatt: 1 / 1 Bl.

Ers. f.: Ers. d.:

eproplan
Beratende Ingenieure

Emissionsquellenplan M1:500

H:\1454A53\0931\1454A53-LP-GR-XX-040-G_LP MIT AUFST K7.DWG