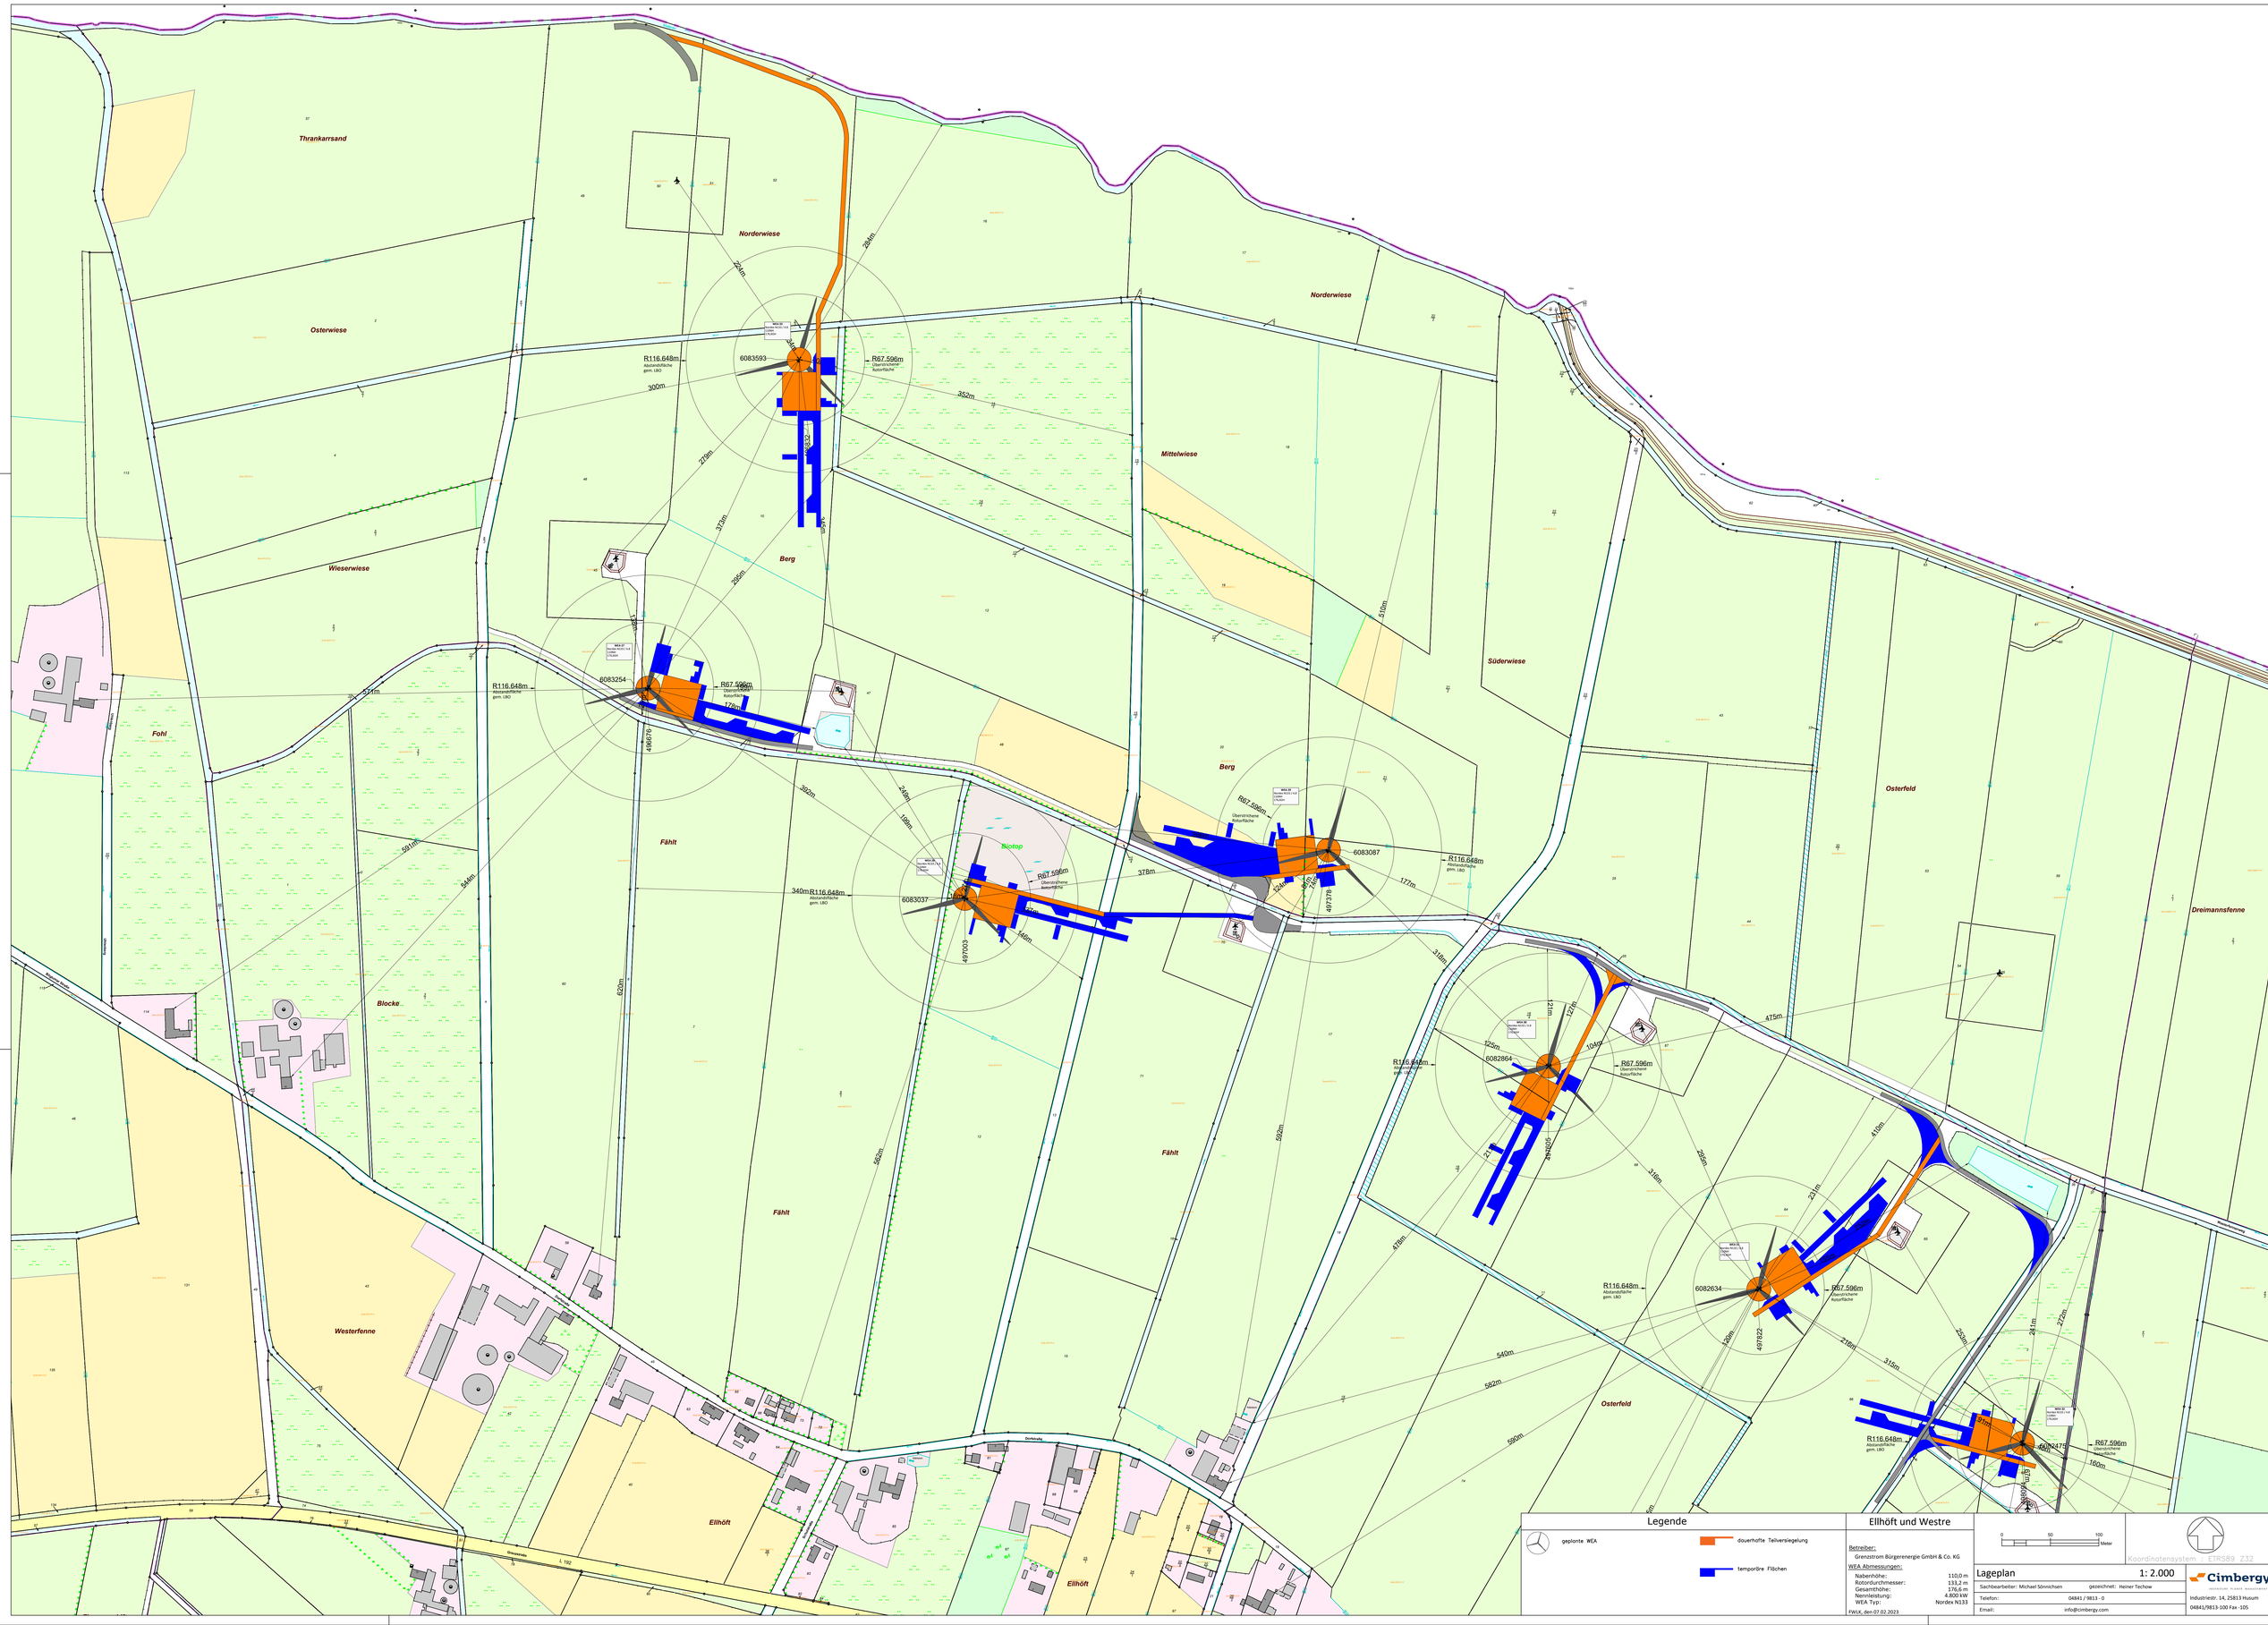

Legende

- geplante WEA
- dauerhafte Teilversiegelung
- temporäre Flächen

Ellhöft und Westre

Betreiber:
Grenzstrom Bürgerenergie GmbH & Co. KG

WEA Abmessungen:

Nabenhöhe:	110,0 m
Rotordurchmesser:	133,2 m
Gesamthöhe:	176,6 m
Nennleistung:	4.800 kW
WEA Typ:	Nordex N133

FWLK, den 07.02.2023

0 50 100 Meter

Koordinatensystem : ETRS89 Z32

Lageplan

1: 2.000

Sachbearbeiter: Michael Sönnichsen gezeichnet: Heiner Techow
Telefon: 04841 / 9813 - 0
Email: info@cimbergy.com
Industriestr. 14, 25813 Husum
04841/9813-100 Fax -105