


**Stadt Kaltenkirchen - Änderung Planfeststellungsbeschluss**  
**Übersichtsplan Ausgleichsfläche - Flur 19, Flurstück 145, Gemarkung Kaltenkirchen**

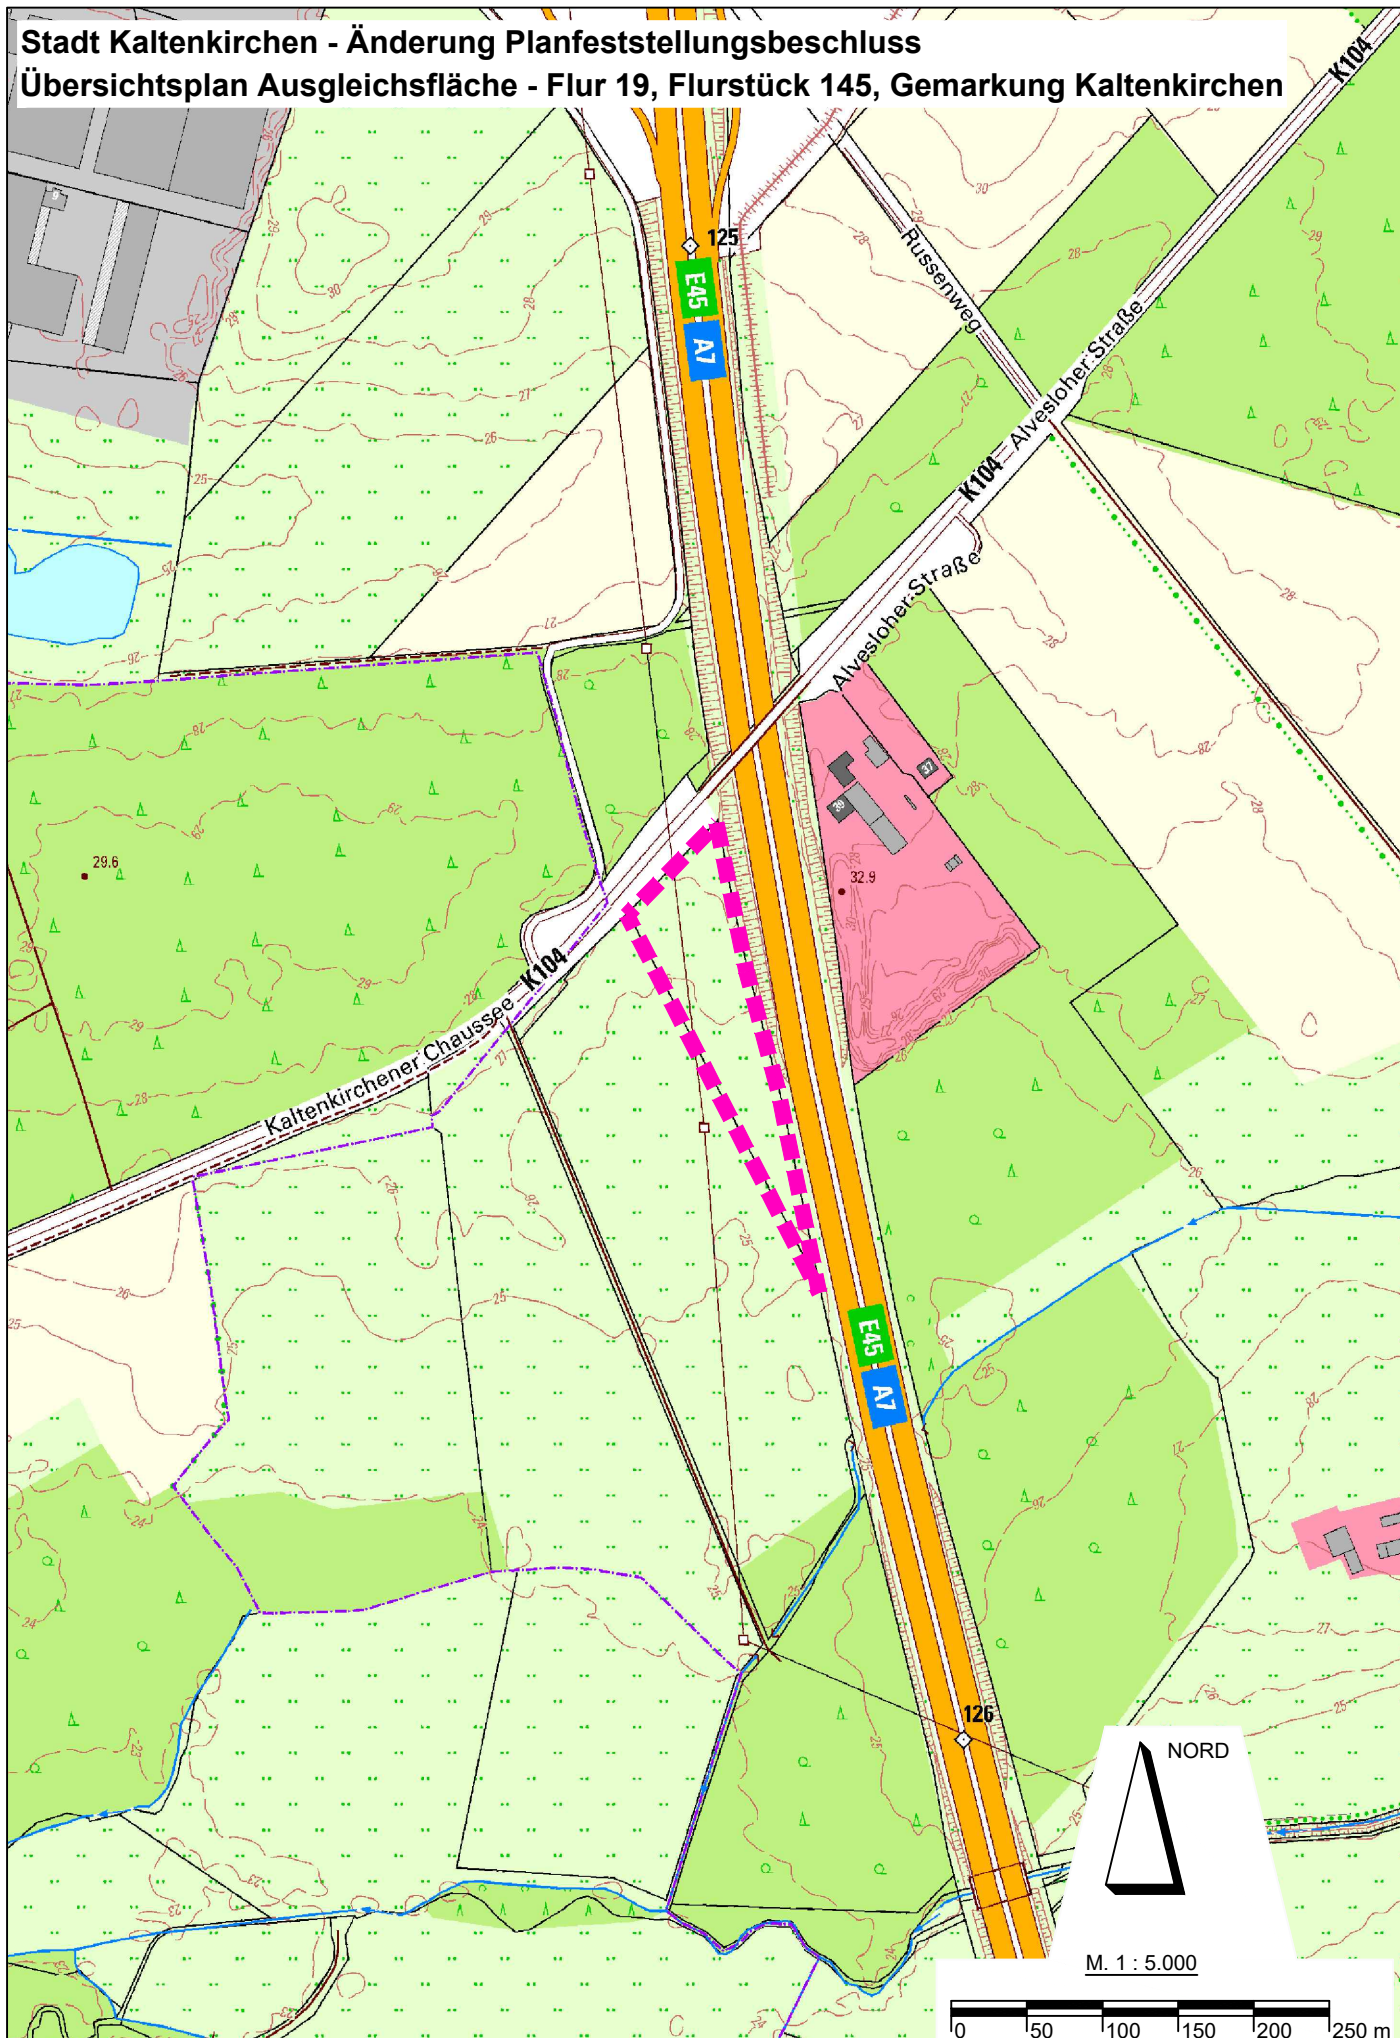

Grundlage:  
Auszug aus der digitalen topografischen Karte (DTK)  
© GeoBasis-DE/LVermGeo SH  
(www.LVermGeoSH.schleswig-holstein.de)

Für die Stadt Kaltenkirchen: Datum 24.06.2022

**MÖLLER - PLAN**

Schlödelsweg 111 \* 22880 Wedel \* Tel. 04103-919226 \* Internet: www.moeller-plan.de