



# SCHNITT A

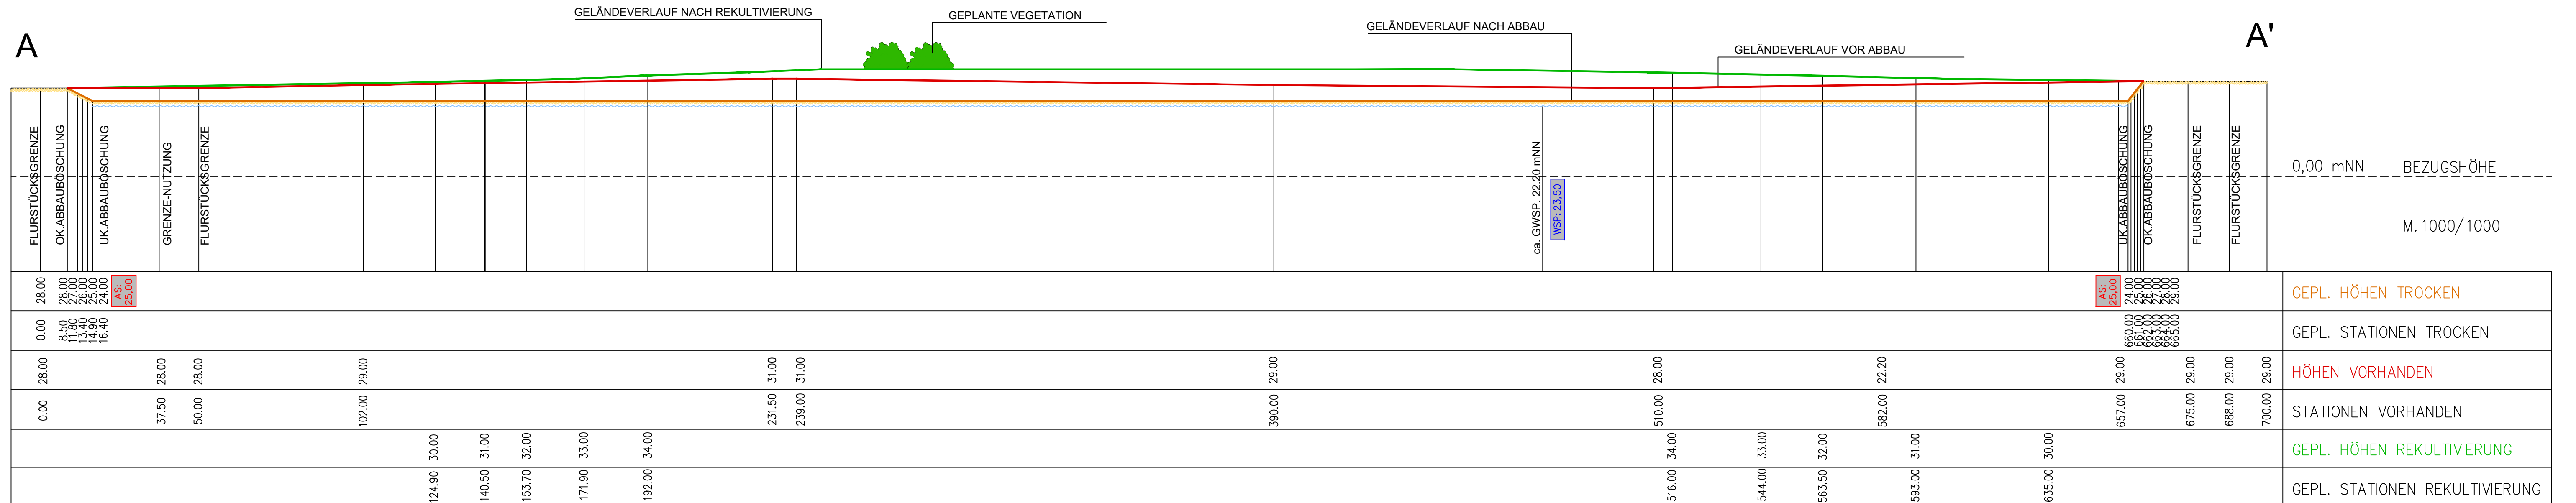

# SCHNITT B

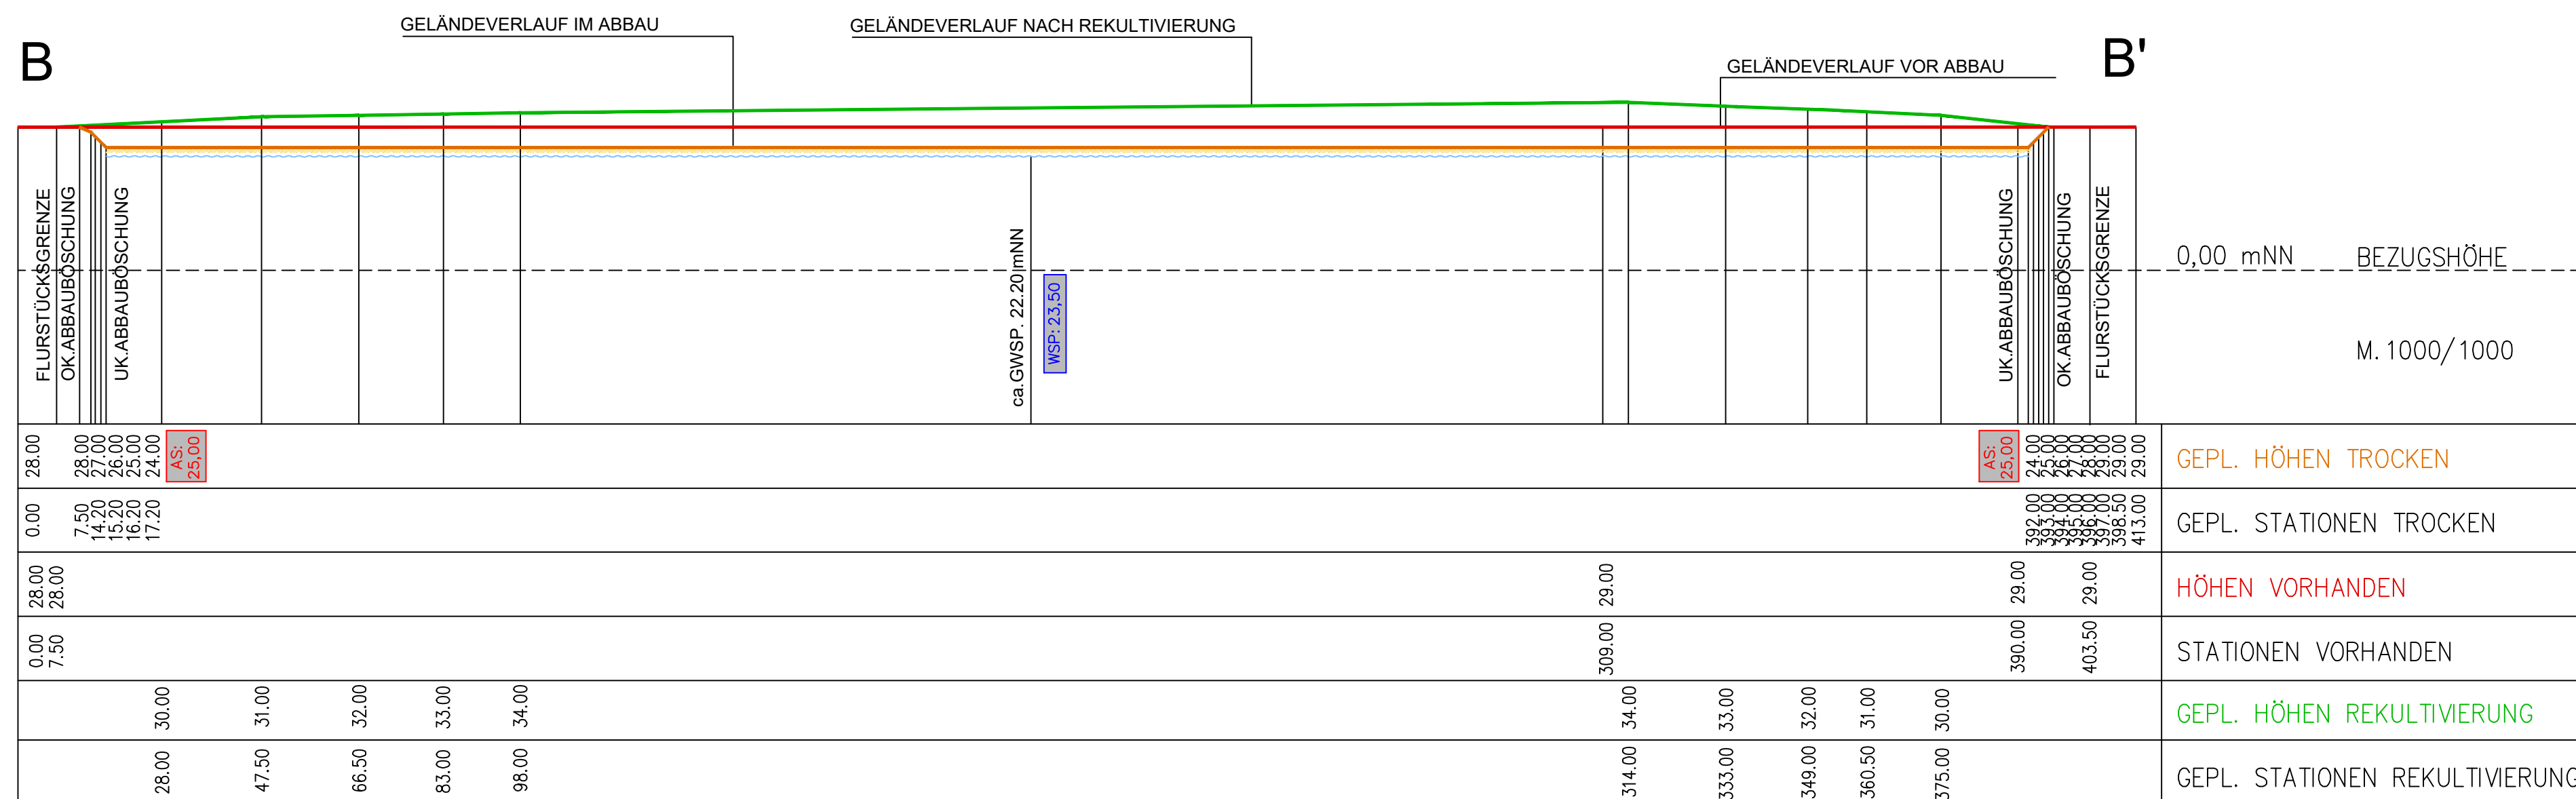

AS: 25.00  
 ABBAUSOHE IN mNN NACH DEM PROGNOSTIZIERTEN GRUNDWASSER–GLEICHENPLAN DES HÖCHSTEN ZU ERWARTENDEN GRUNDWASSERSTANDES

WSP: 23,50  
 WASSERSPIEGEL IN mNN NACH DEM PROGNOSTIZIERTEN GRUNDWASSER–GLEICHENPLAN DES HÖCHSTEN ZU ERWARTENDEN GRUNDWASSERSTANDES

## MÖLLER-PLAN

Stadtplaner + Landschaftsarchitekten  
 Schöldeisweg 111  
 22880 Wedel  
 Vorhabenträger:

Tel. 04103 - 91 92 26  
 Fax 04103 - 91 92 27  
 Internet www.moeller-plan.de  
 E-Mail: info@moeller-plan.de

### Planungsgemeinschaft Kiesabbau Nützen

Projekt:  
 Landschaftspflegerischer Begleitplan zur Änderung des Planfeststellungsbeschlusses für den Kies- und Sandabbau in der Gemeinde Nützen, Kreis Segeberg - Verlängerung der Abbaufrist -

### Schnitte A, B

| Maßstab      | Datum      | Objekt- / Plannr. |
|--------------|------------|-------------------|
| M. 1 : 1.000 | 16.09.2019 | 17-17-5.1         |

Bearbeitet: R. Möller + B. Möller / D. Wolff

Änderungen:

M:\Wuetzen\_UVS\2017\_Verlängerung\_Pb\Plaene\acad\Schnitte\20190916\_LBFS\_1\_Schnitt\_A\_B.dwg