SCHNITT C

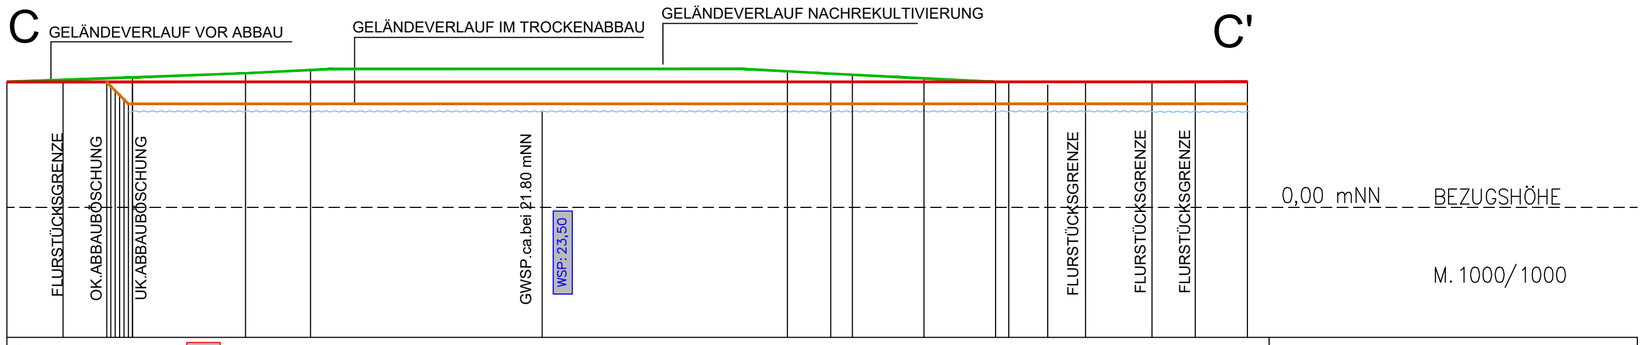

GEPL. HÖHEN TROCKEN	29.00		29.00	29.00	29.00	27.00	26.00	25.00	24.00	AS: 25,00																	
GEPL. STATIONEN TROCKEN	0.00		22.50	23.50	24.50	25.50	26.50	27.50																			
HÖHEN VORHANDEN	29.00	29.00															29.00				28.00		28.00		28.00		
STATIONEN VORHANDEN	0.00	12.00															190.00				231.00		240.00		264.00		
GEPL. HÖHEN REKULTIVIERUNG	29.00		30.00			31.00		32.00							32.00		31.00		30.00		29.00					28.00	
GEPL. STATIONEN REKULTIVIERUNG	0.00		29.00			55.00		70.00							180.00		195.00		211.50		228.00					274.00	

SCHNITT D

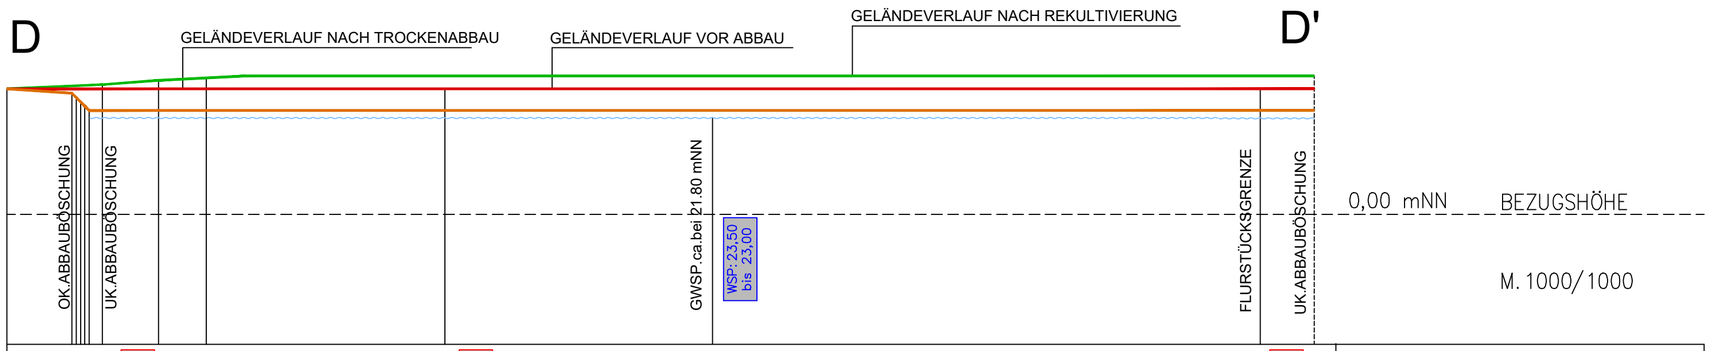

GEPL. HÖHEN TROCKEN	29.00	28.00	27.00	26.00	25.00	24.00	AS: 25,00								24.00	AS: 25,00										AS: 24,50	24.00
GEPL. STATIONEN TROCKEN	0.00	15.00	16.00	17.00	18.00	19.00									101.00												300.00
HÖHEN VORHANDEN	29.00																										
STATIONEN VORHANDEN	0.00																										
GEPL. HÖHEN REKULTIVIERUNG	29.00			30.00		31.00		32.00																			32,00
GEPL. STATIONEN REKULTIVIERUNG	0.00			22.00		35.00		46.00																			300,00

AS: 25,00 — ABBAUSOHLE IN mNN NACH DEM PROGNOSTIZIERTEN GRUNDWASSER–GLEICHENPLAN DES HÖCHSTEN ZU ERWARTENDEN GRUNDWASSERSTANDES

WSP: 23,50 — WASSERSPIEGEL IN mNN NACH DEM PROGNOSTIZIERTEN GRUNDWASSER–GLEICHENPLAN DES HÖCHSTEN ZU ERWARTENDEN GRUNDWASSERSTANDES

MÖLLER-PLAN

Stadtplaner + Landschaftsarchitekten
Schlödelsweg 111
22880 Wedel

Tel. 04103 - 91 92 26
Fax. 04103 - 91 92 27
Internet www.moeller-plan.de
E-Mail: info@moeller-plan.de

Vorhabenträger:

Planungsgemeinschaft Kiesabbau Nützen

Projekt:

Landschaftspflegerischer Begleitplan
zur Änderung des Planfeststellungsbeschlusses
für den Kies- und Sandabbau in der Gemeinde Nützen,
Kreis Segeberg - Verlängerung der Abbaufrist -

Titel:

Schnitte C, D

Maßstab	Datum	Objekt- / Plannr.
M. 1 : 1.000	16.09.2019	17-17-5.2

Bearbeitet: R. Möller + B. Möller / D. Wolff

Änderungen

M:\Nuetzen_UVS\2017_Verlaengerung_Pfb\Plaene\acad\Schnitte\20190916_LBPS.2_Schnitt_C_D.dwg