



# SCHNITT E

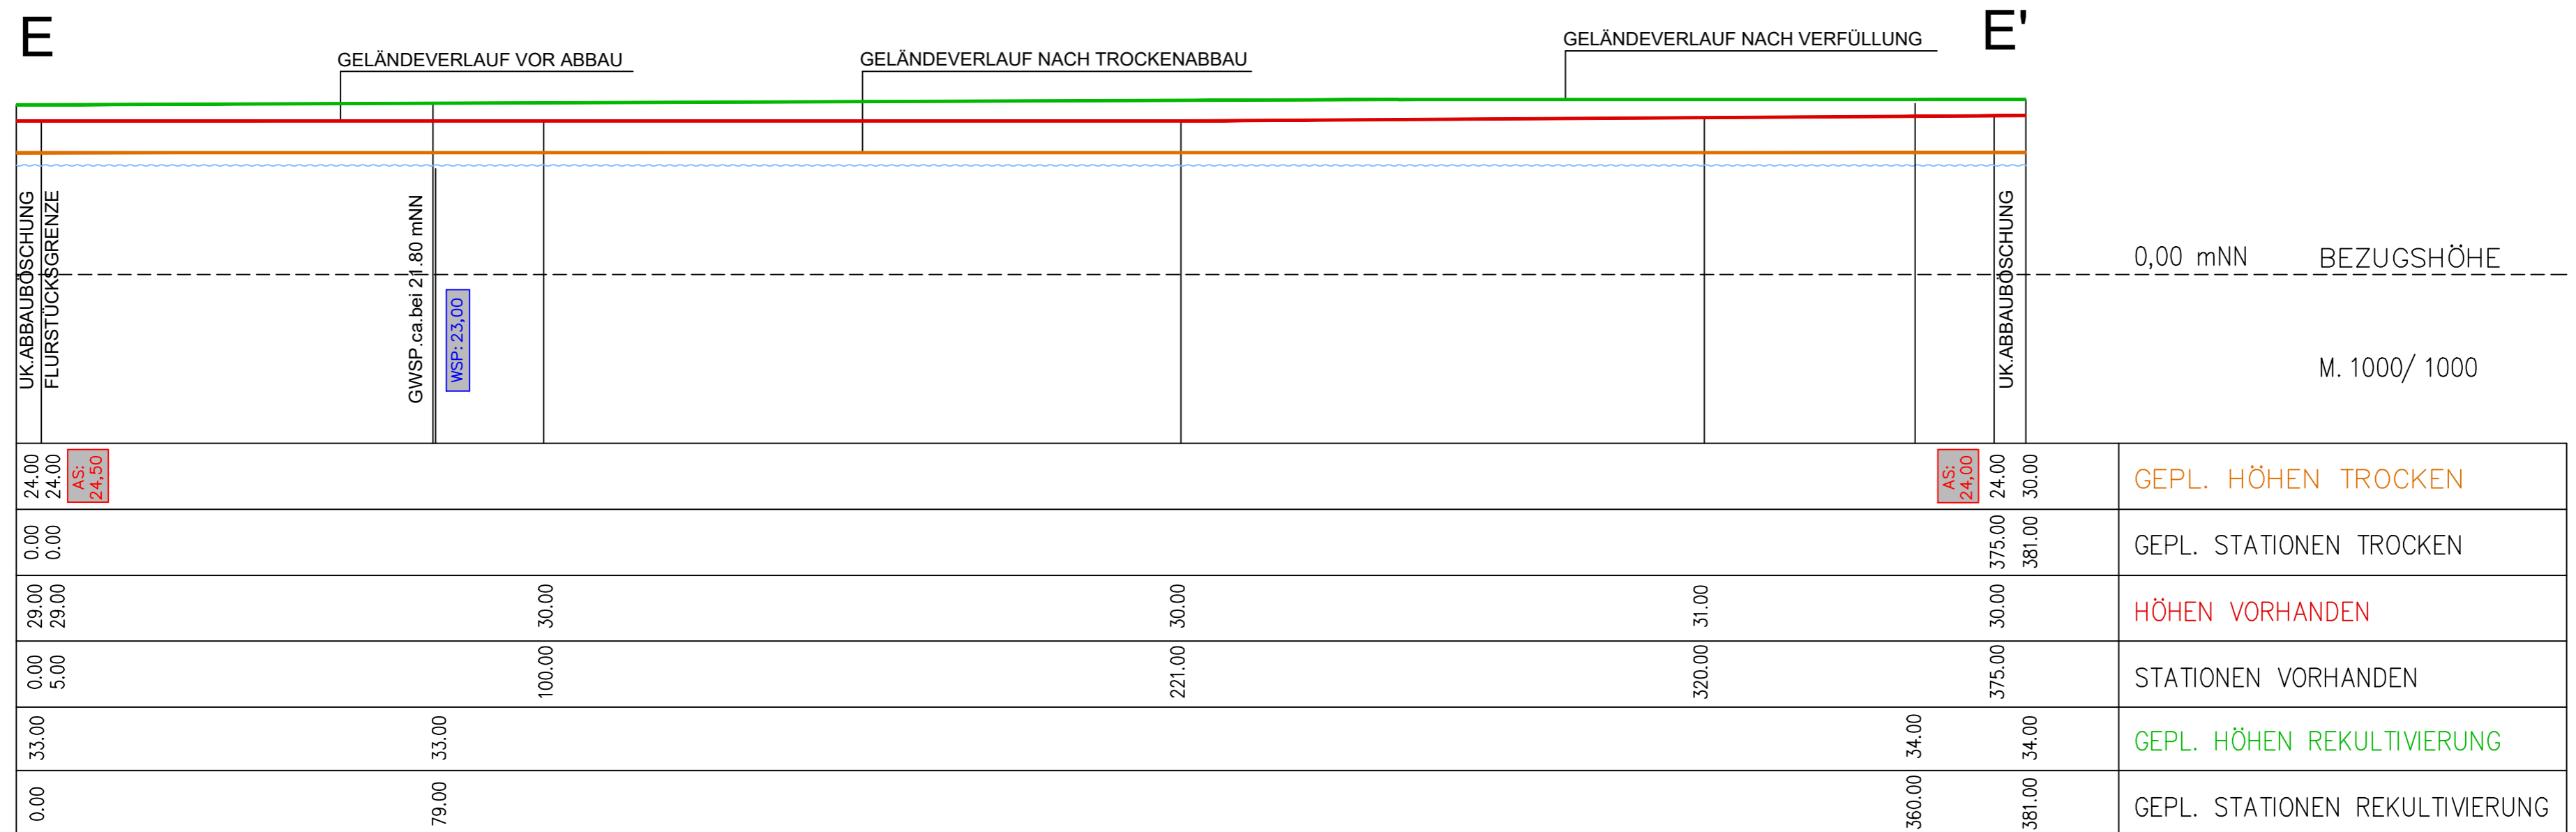

# SCHNITT F

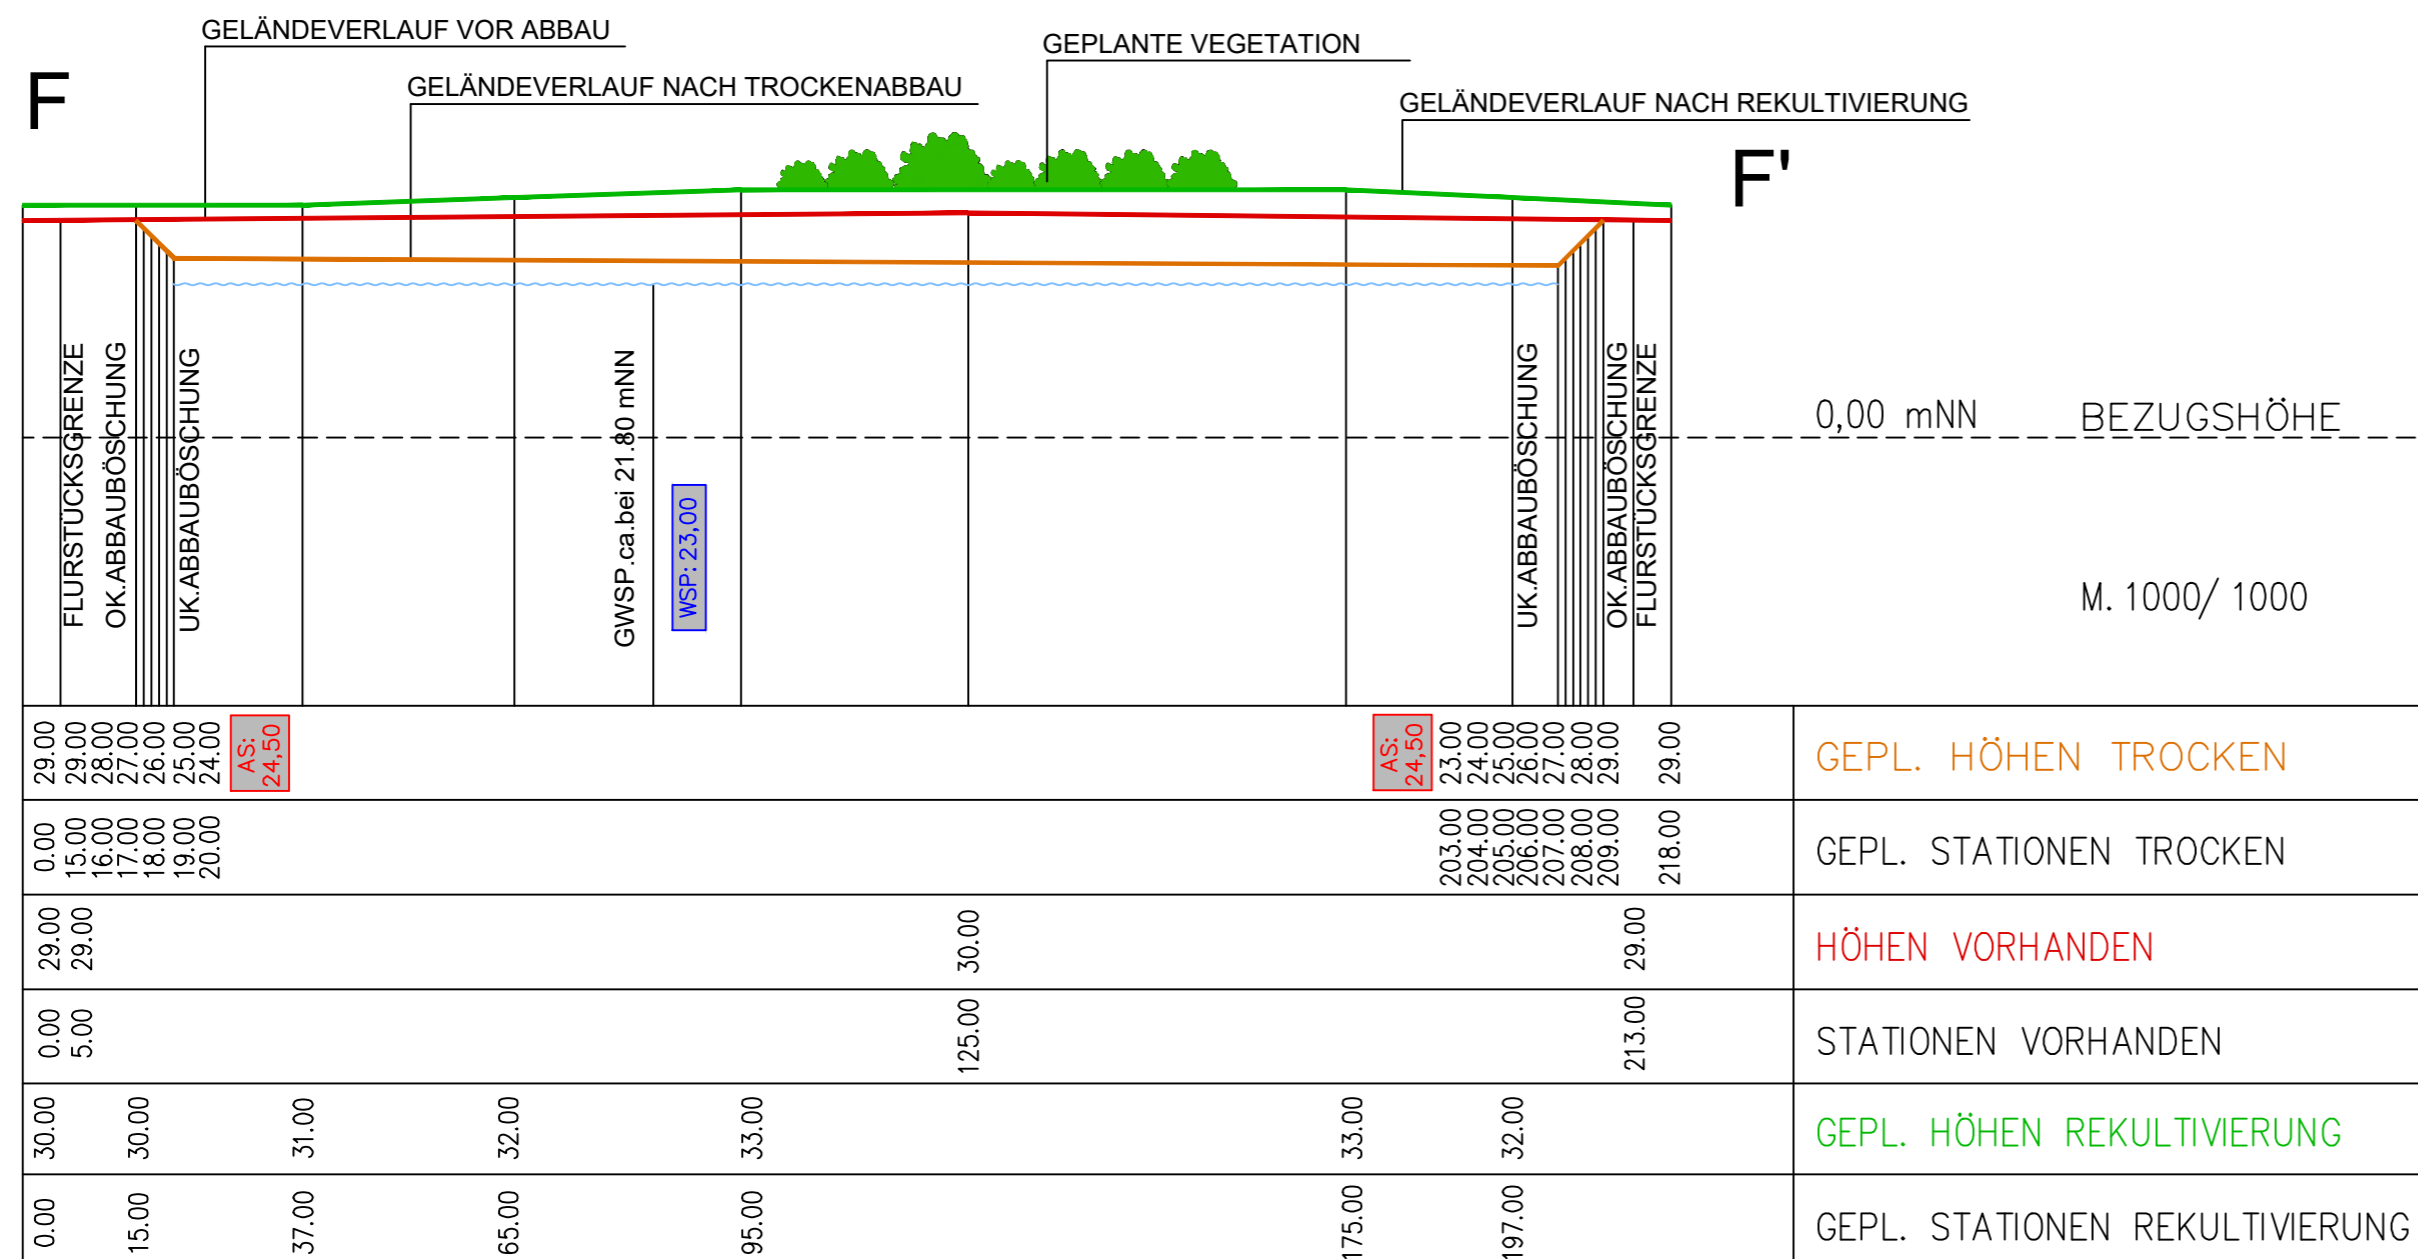

ABBAUSOHLE IN mNN NACH DEM PROGNOSTIZIERTEN GRUNDWASSER-GLEICHENPLAN DES HÖCHSTEN ZU ERWARTENDEN GRUNDWASSERSTANDES

WASSERSPIEGEL IN mNN NACH DEM PROGNOSTIZIERTEN GRUNDWASSER-GLEICHENPLAN DES HÖCHSTEN ZU ERWARTENDEN GRUNDWASSERSTANDES

**MÖLLER-PLAN**  
 Stadtplaner + Landschaftsarchitekten  
 Schüttdelsweg 111  
 22880 Wedel  
 Tel. 04103 - 91 92 26  
 Fax. 04103 - 91 92 27  
 Internet www.moeller-plan.de  
 E-Mail: info@moeller-plan.de

**Planungsgemeinschaft Kiesabbau Nützen**  
 Projekt:  
 Landschaftspflegerischer Begleitplan zur Änderung des Planfeststellungsbeschlusses für den Kies- und Sandabbau in der Gemeinde Nützen, Kreis Segeberg - Verlängerung der Abbaufrist -

Titel:  
**Schnitte E, F**

|              |            |                   |
|--------------|------------|-------------------|
| Maßstab      | Datum      | Objekt- / Plannr. |
| M. 1 : 1.000 | 16.09.2019 | 17-17-5.3         |

Bearbeitet R. Möller + B. Möller / D. Wolff

Änderungen

M:\Nützen\_LUVS\2017\_Verlaengerung\_Pb\Pläne\acad\Schnitte\20190916\_LBPS\_3\_Schnitt\_E\_F.dwg