


Planfeststellungsantrag zur Änderung des Planfeststellungsbeschlusses
für den Kies- und Sandabbau in der Gemeinde Nützen
, Kreis Segeberg - Verlängerung der Abbaufrist - Lageplan

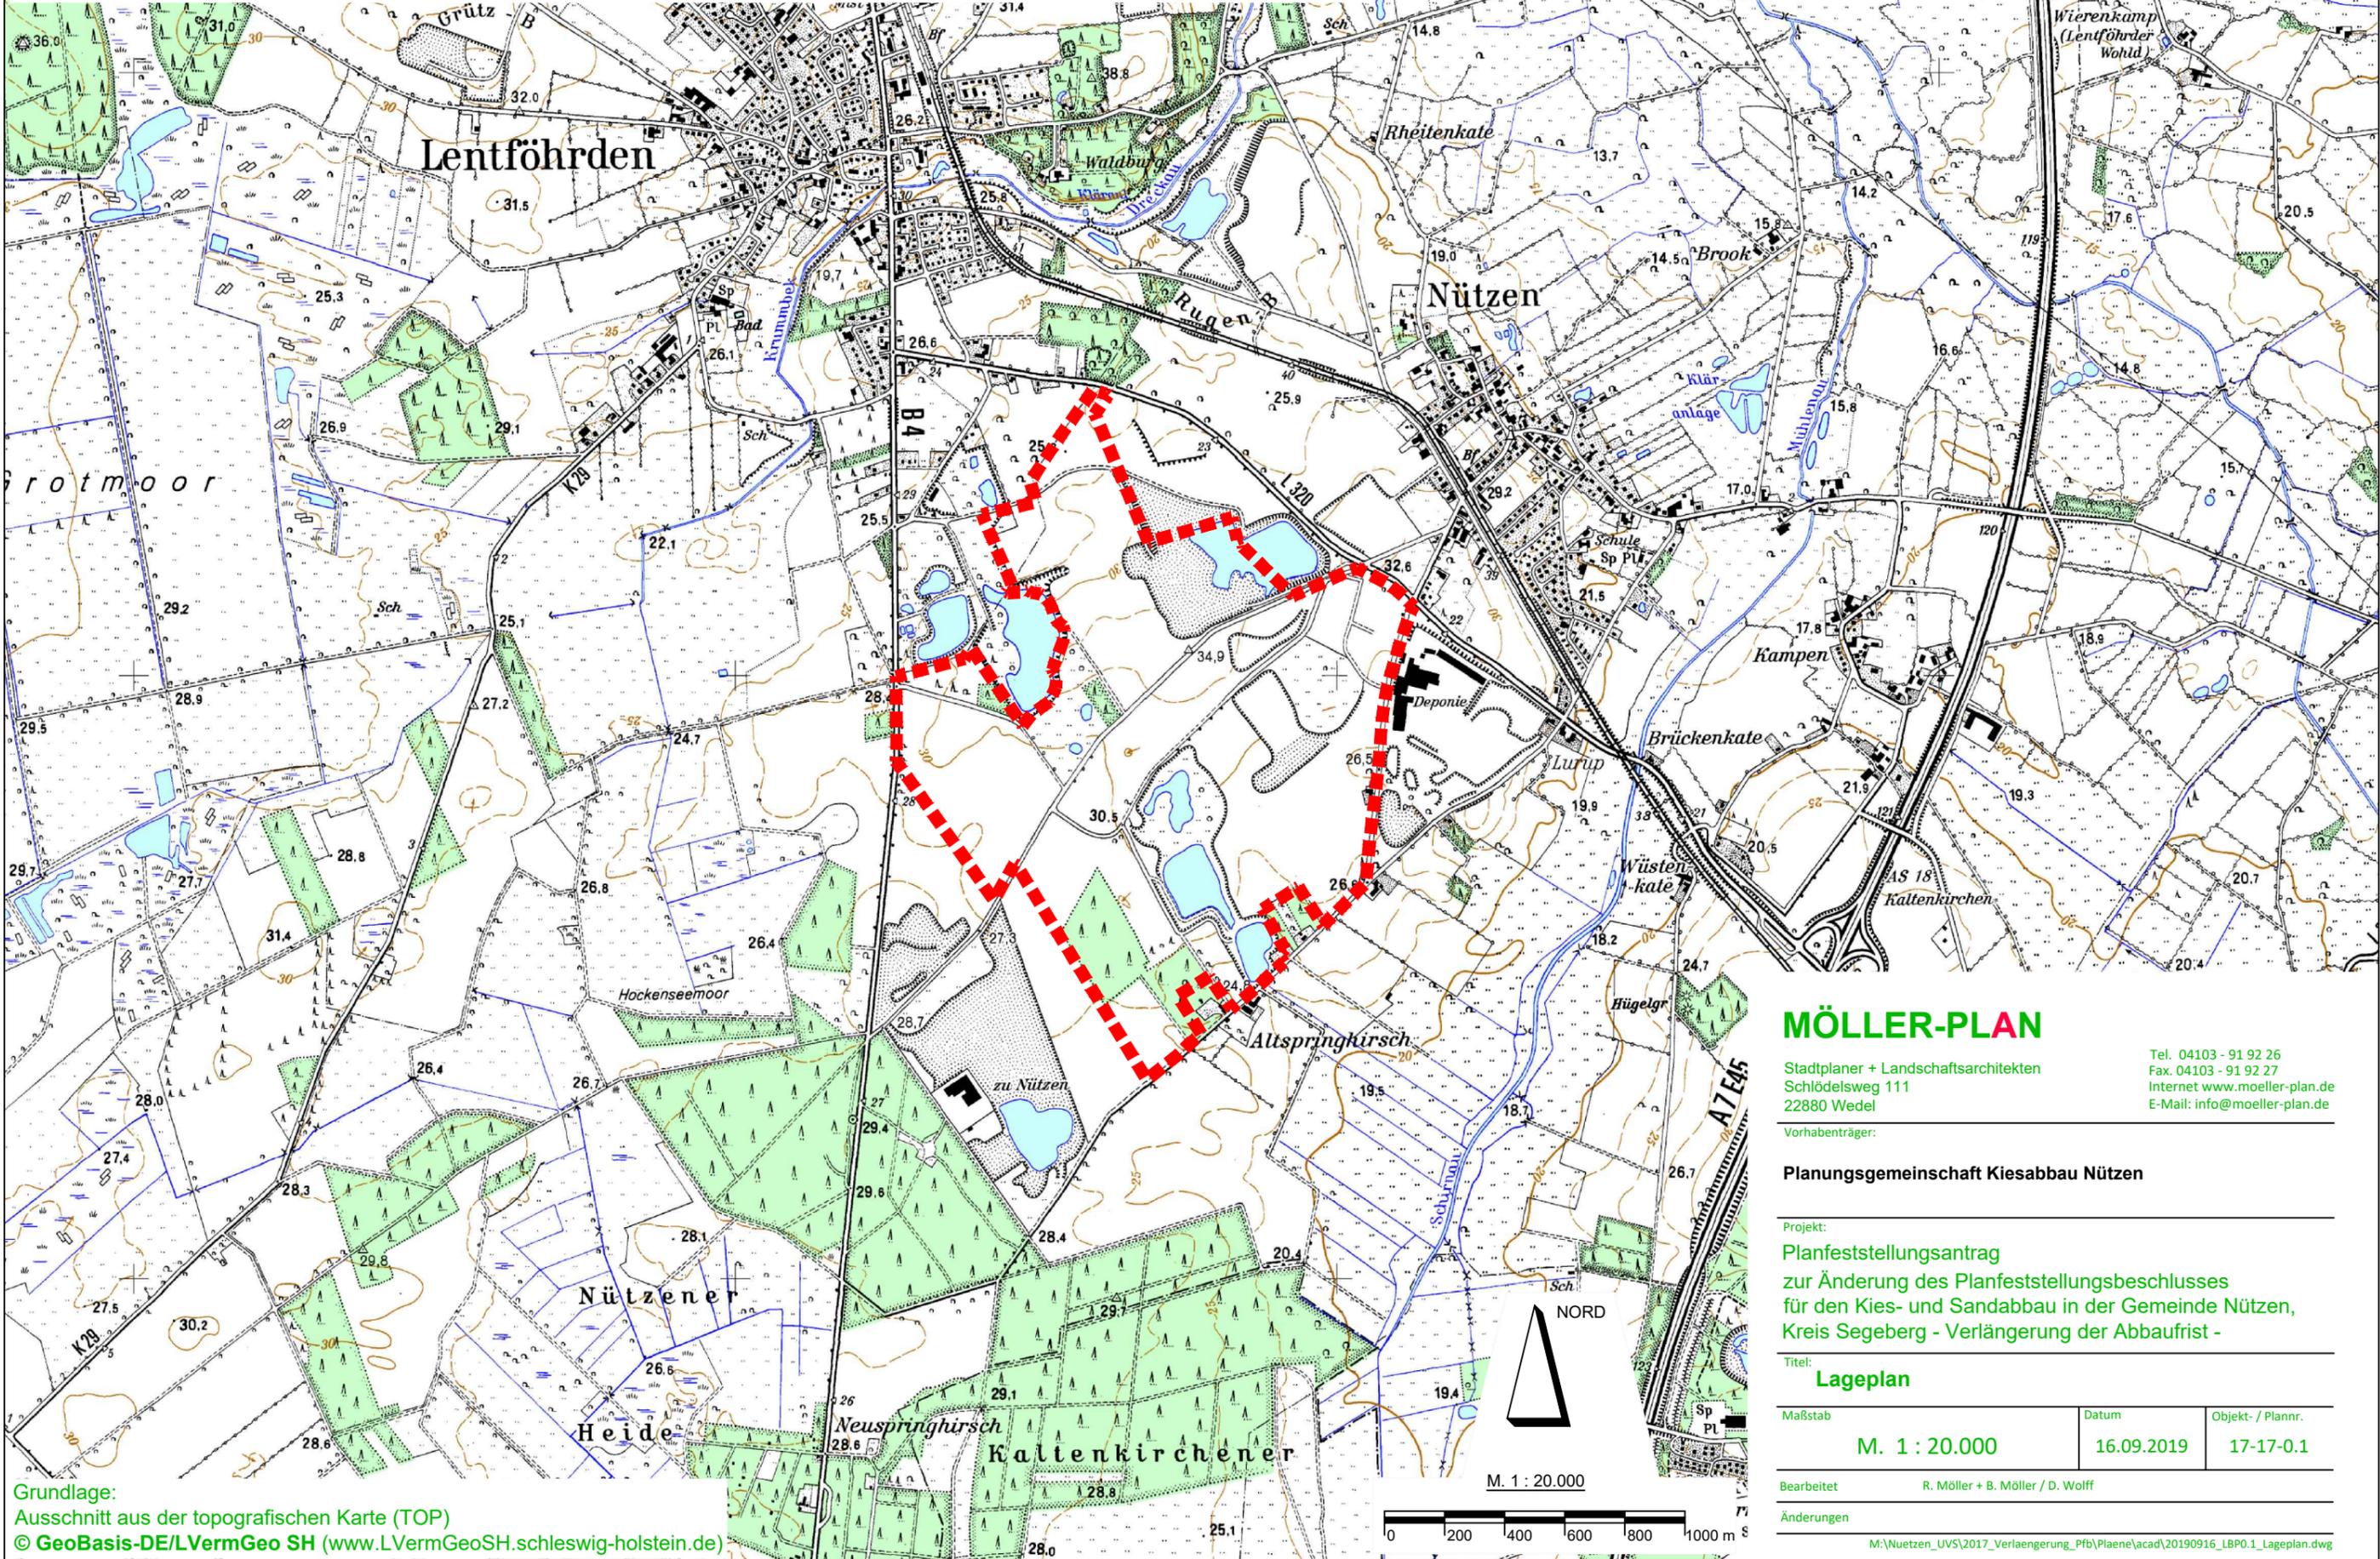

MÖLLER-PLAN

Stadtplaner + Landschaftsarchitekten
Schlödelweg 111
22880 Wedel

Tel. 04103 - 91 92 26
Fax. 04103 - 91 92 27
Internet www.moeller-plan.de
E-Mail: info@moeller-plan.de

Vorhabenträger:

Planungsgemeinschaft Kiesabbau Nützen

Projekt:

**Planfeststellungsantrag
zur Änderung des Planfeststellungsbeschlusses
für den Kies- und Sandabbau in der Gemeinde Nützen,
Kreis Segeberg - Verlängerung der Abbaufrist -**

Titel:

Lageplan

Maßstab	Datum	Objekt- / Plannr.
M. 1 : 20.000	16.09.2019	17-17-0.1

Bearbeitet R. Möller + B. Möller / D. Wolff

Änderungen

M:\Nuetzen_UVS\2017_Verlaengerung_Pfb\Plaene\acad\20190916_LBP0.1_Lageplan.dwg

Grundlage:
Ausschnitt aus der topografischen Karte (TOP)
© GeoBasis-DE/LVermGeo SH (www.LVermGeoSH.schleswig-holstein.de)

M. 1 : 20.000

