


Landschaftspflegerischer Begleitplan zur Änderung des Planfeststellungsbeschlusses für den Kies- und Sandabbau in der Gemeinde Nützen, Kreis Segeberg - Verlängerung der Abbaufrist
 - Abbauplan neu - Ausschnitt Fläche Fock

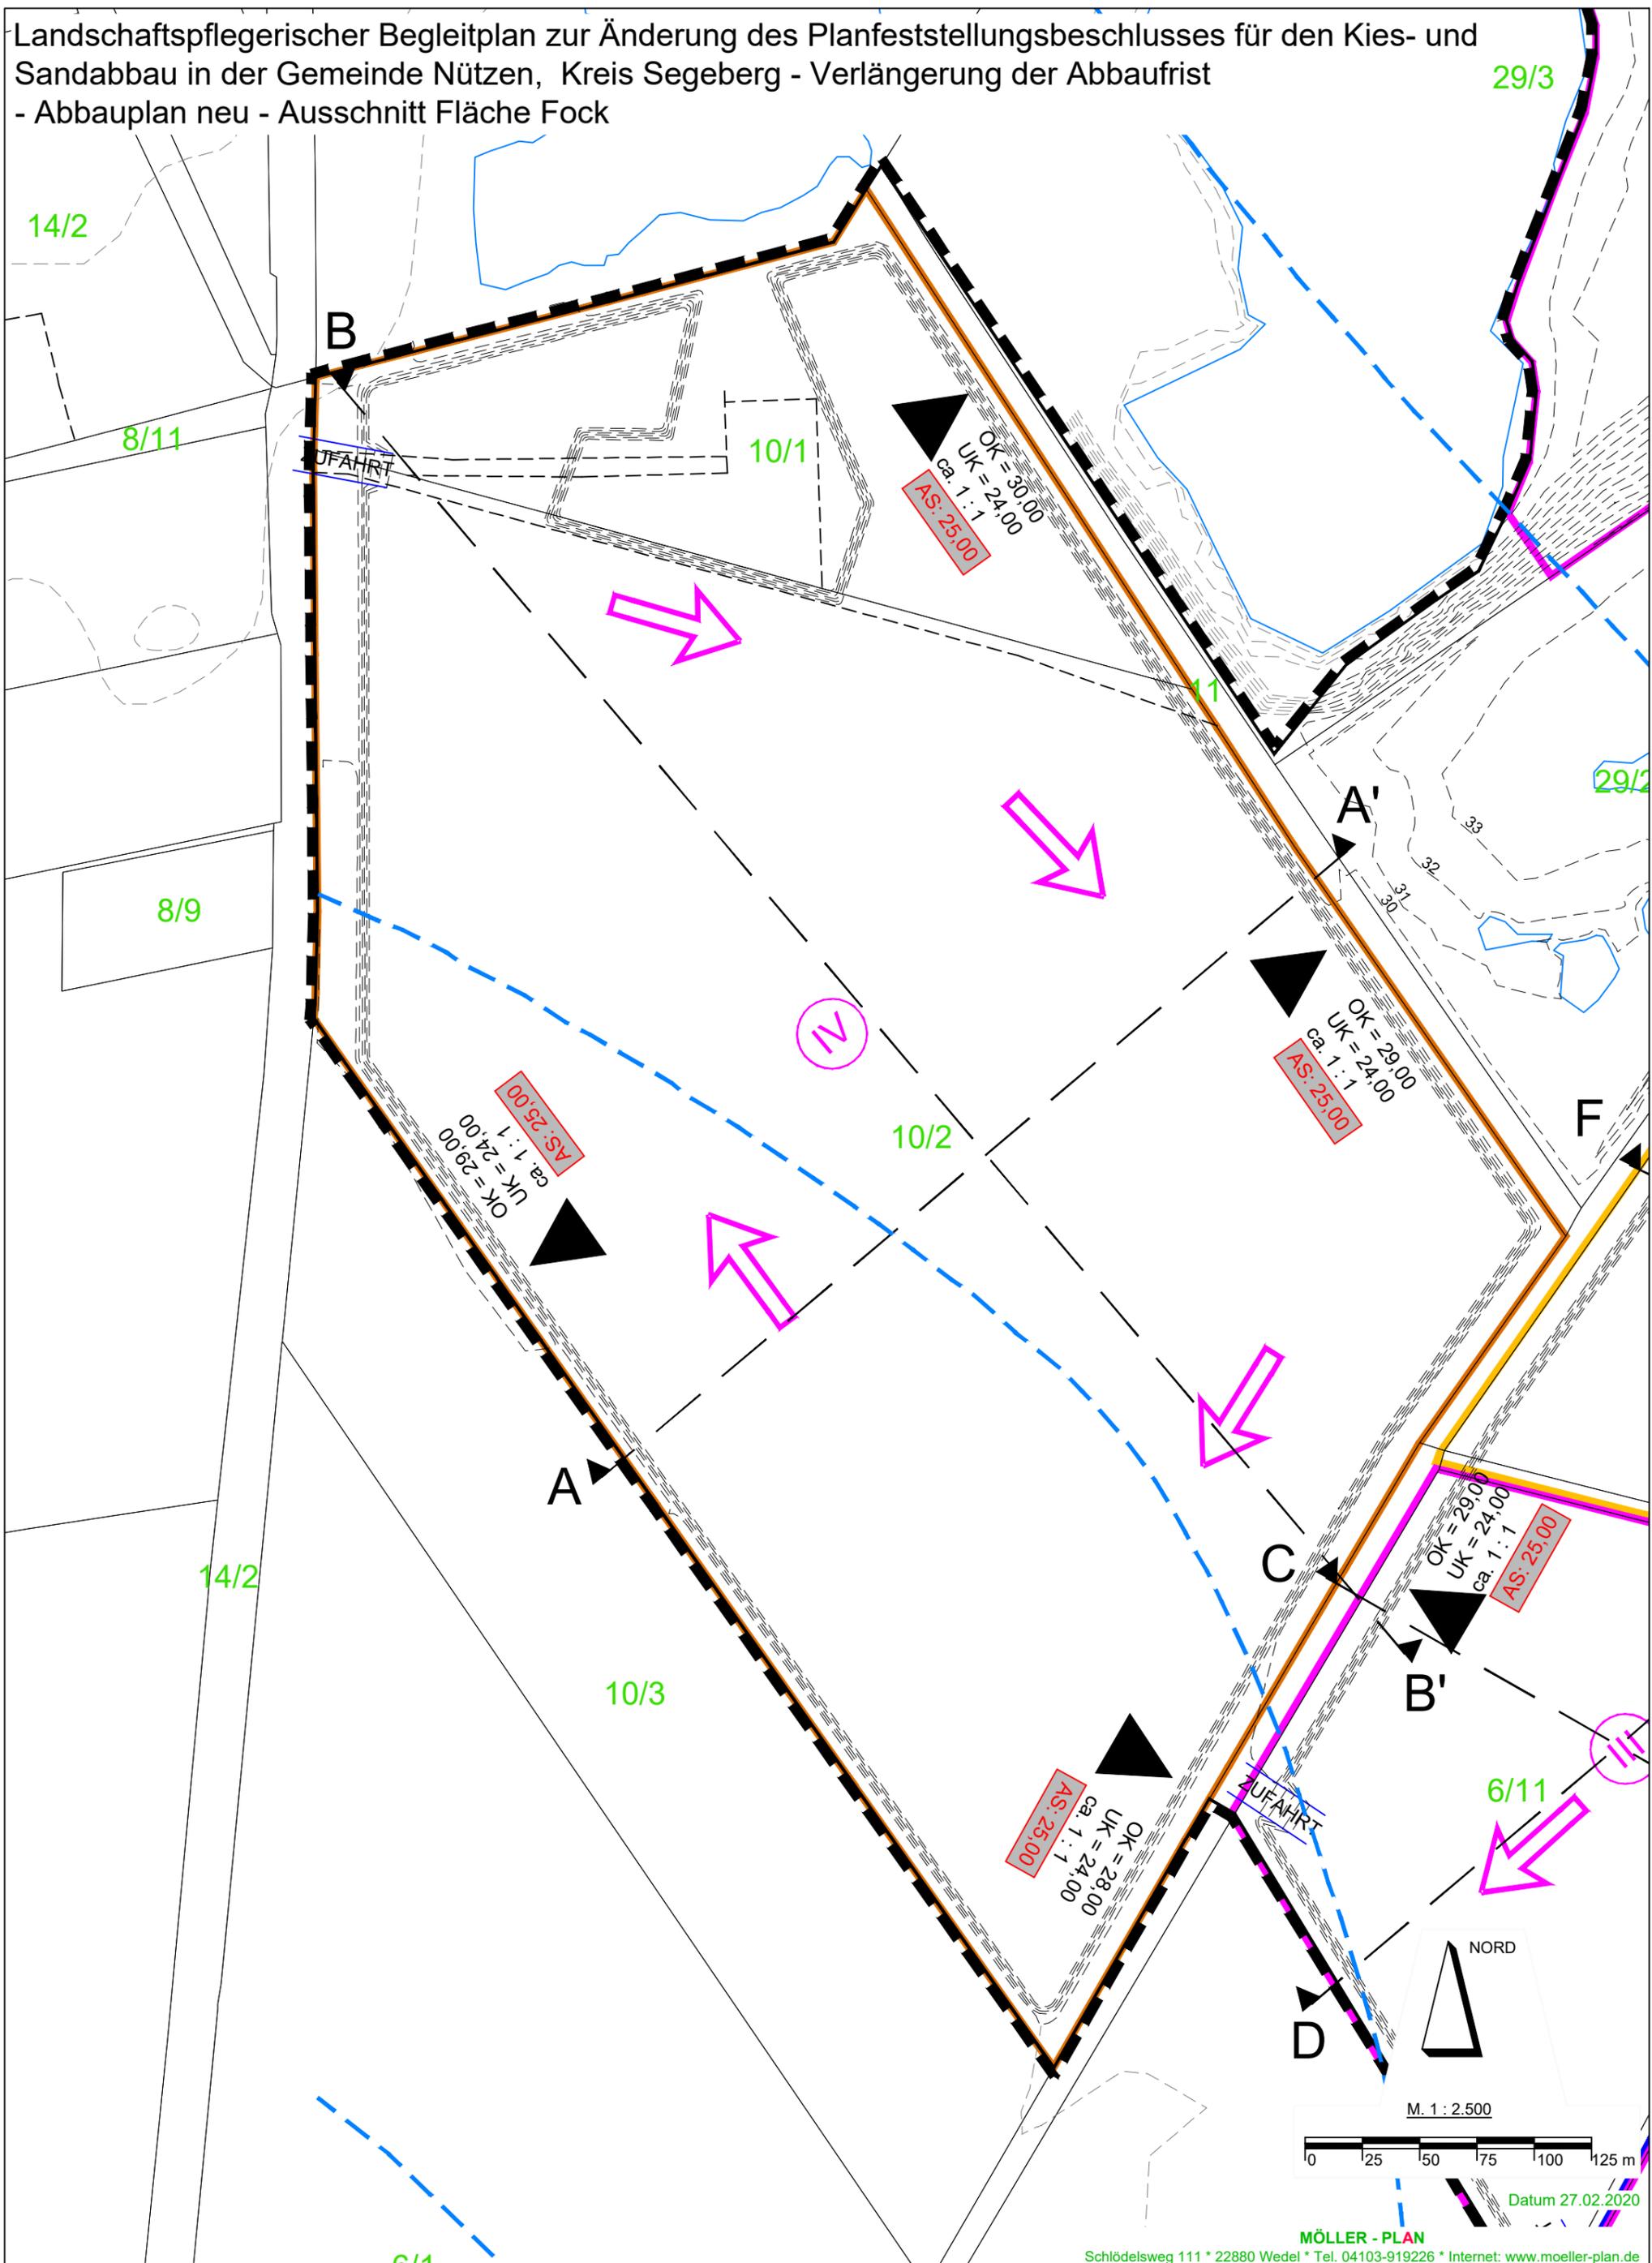

NORD

M. 1 : 2.500

0 25 50 75 100 125 m

Datum 27.02.2020