


Systemschnitt Randbereich Deponie II - Südseite (OAD - BA 2)

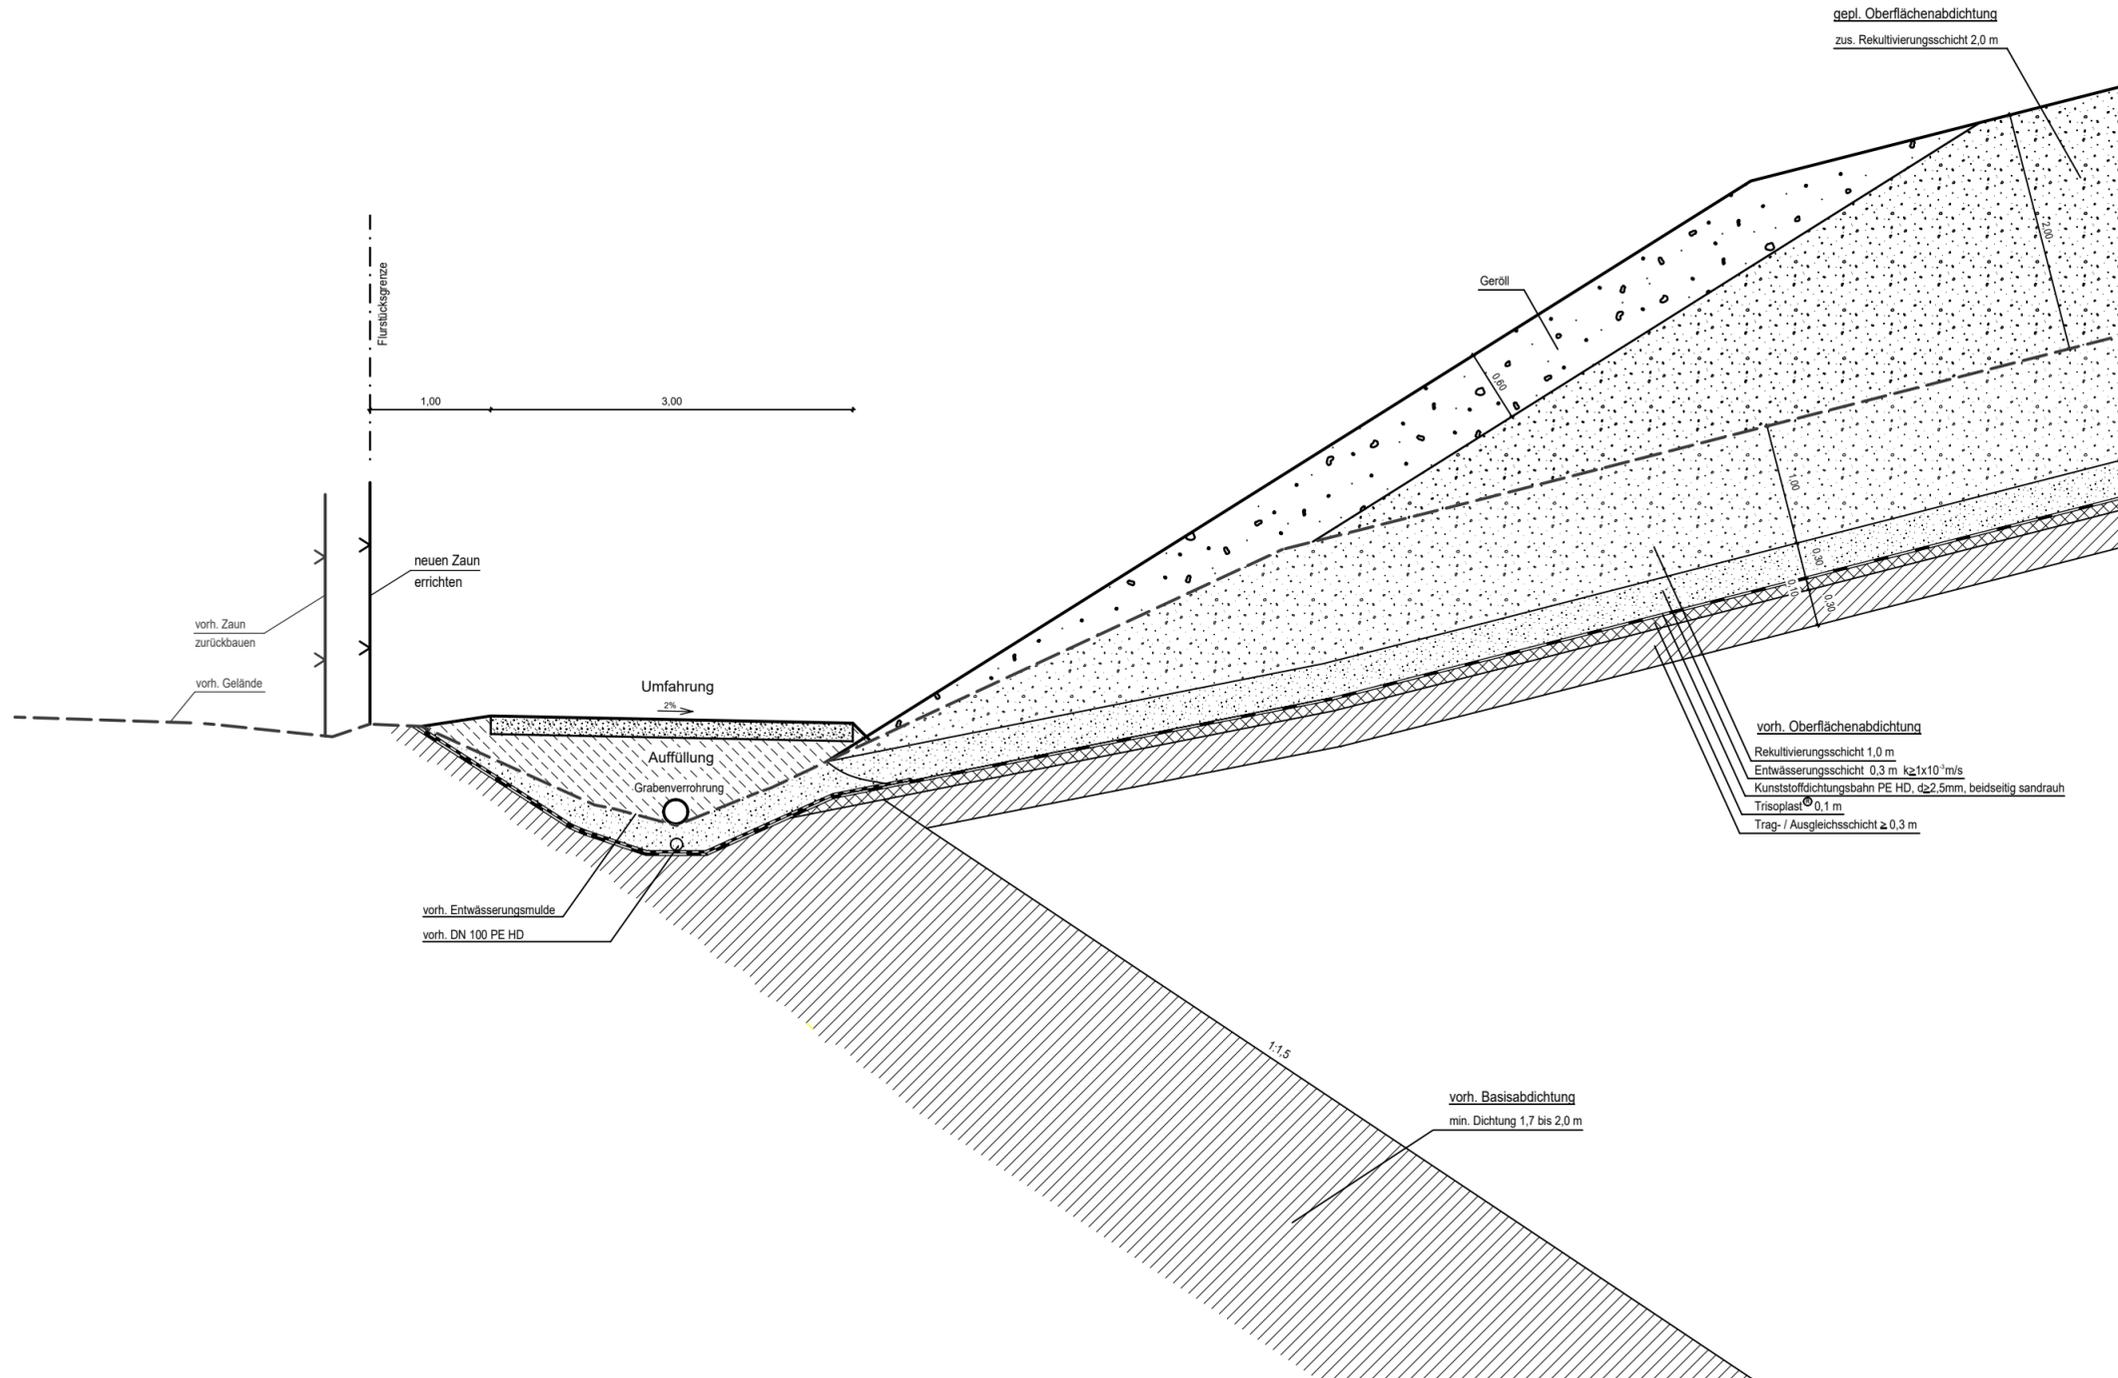

Maßstab 1:50



Das Urheberrecht dieser Zeichnung verbleibt beim Planersteller. Sie darf ohne Einwilligung weder kopiert, vervielfältigt, noch dritten Personen zugänglich gemacht werden. Jeder Mißbrauch wird zivil- und strafrechtlich verfolgt.



Buhck GmbH & Co. KG
Rappenberg 21502 Wiershop

Auftraggeber:

Änderung der Oberflächenabdichtung der Deponie Jahn (DK II) sowie südliche Erweiterung (sog. Deponie Jahn - Süd)

Genehmigungsplanung

Objekt:

Maßstab: ~~1:50~~ Systemschnitt Randbereich Deponie II - Südseite

Bearbeitet: Sachs Ergänzung

Gezeichnet: Skowronek

Anlage: 17

Objekt-Nr.: 220.06.10a G PL508

Lübeck, den 28.10.2020

INGENIEURBÜRO

Dipl.-Ing., Dipl.-Ing. Rüdiger Sachs
Dipl.-Ing. Werner de Buhr



Ingenieurbüro für
Abfallwirtschaft,
Wasser, Abwasser,
Tiefbau

Stresemannstraße 45
23564 Lübeck

Tel.: 0451-79922-0
Fax: 0451-79922-11

Planverfasser: