




Systemschnitt SiWa-Verbindungsleitung im Tiefpunkt - ohne Schachtdarstellung

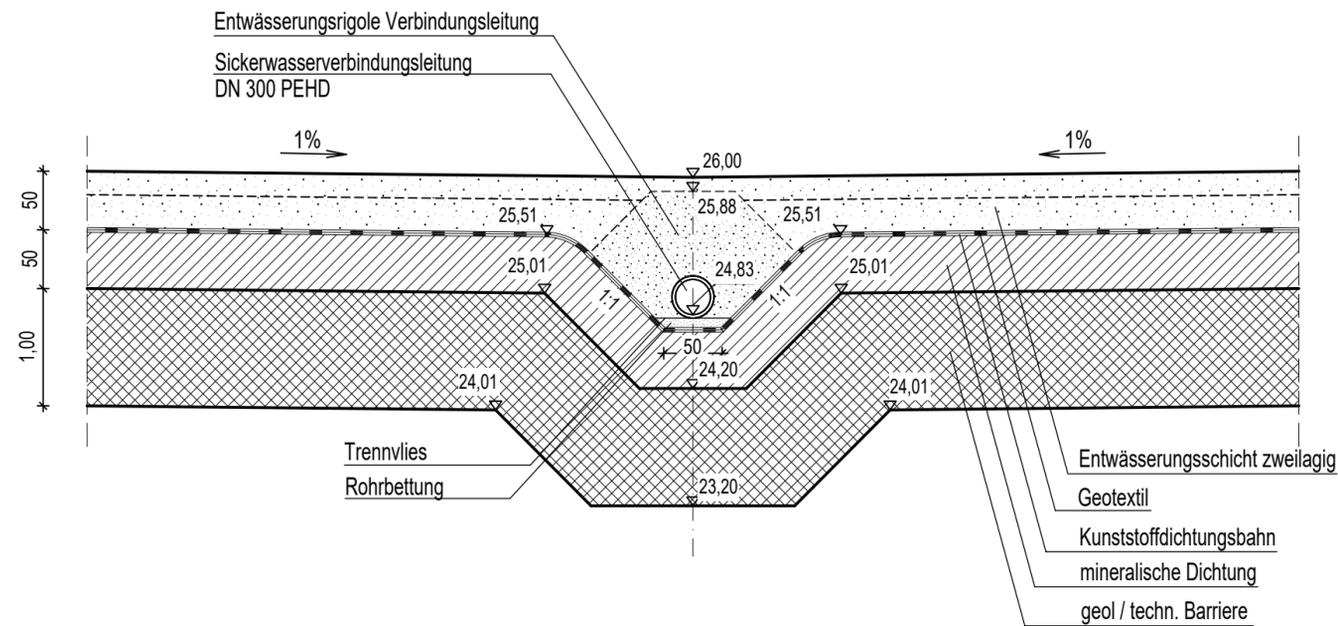

Systemschnitt SiWa-Verbindungsleitung im Hochpunkt

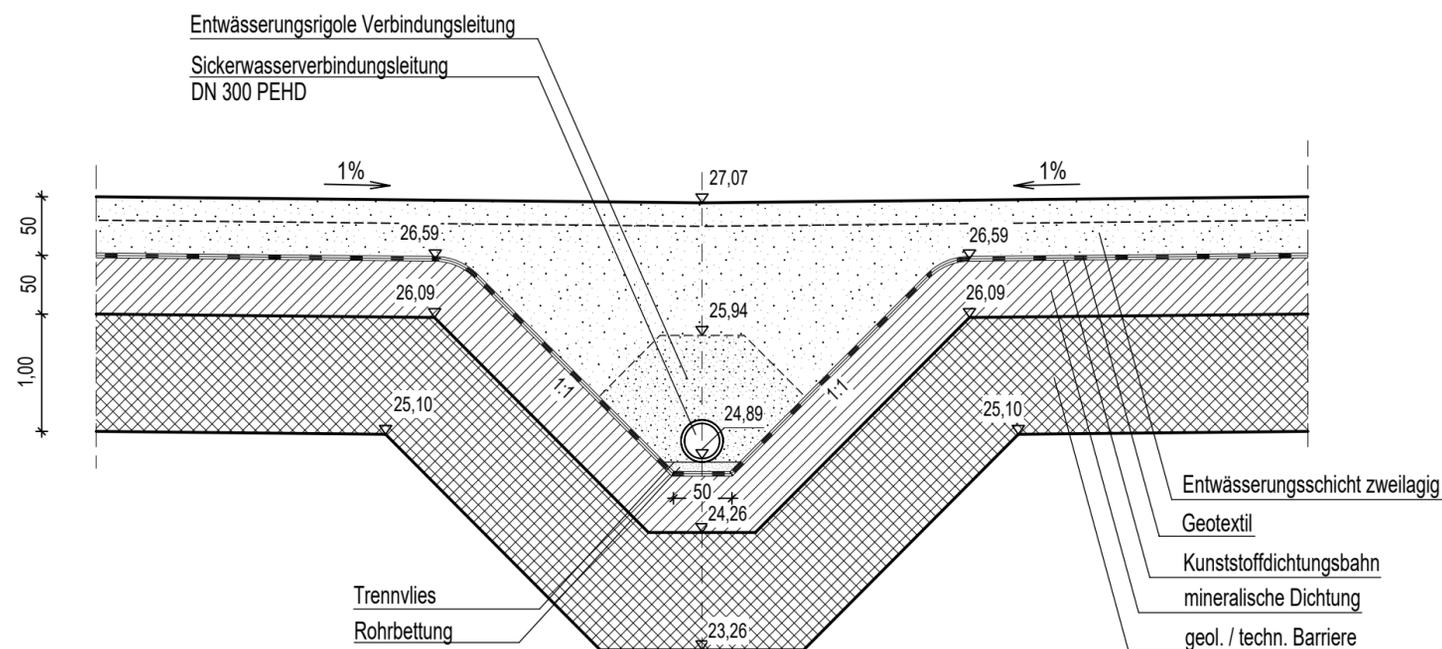

Maßstab 1:50

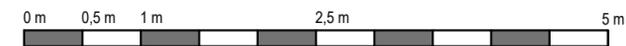

Das Urheberrecht dieser Zeichnung verbleibt beim Planersteller.
Sie darf ohne Einwilligung weder kopiert, vervielfältigt, noch
dritten Personen zugänglich gemacht werden.
Jeder Mißbrauch wird zivil- und strafrechtlich verfolgt.

buhck
GRUPPE

Buhck GmbH & Co. KG
Rappenberg 21502 Wiershop

Auftraggeber:

**Änderung der Oberflächenabdichtung
der Deponie Jahn (DK II)
sowie südliche Erweiterung (sog. Deponie Jahn - Süd)**

Genehmigungsplanung

Objekt:

Maßstab: ~~1:50~~

Systemschnitte Verbindungsleitung

Bearbeitet: Sachs

Ergänzung:

Gezeichnet: Skowronek

Anlage: 19

Objekt-Nr.: 220.06.10a G PL.495

Lübeck, den 28.10.2020

INGENIEURBÜRO

Dipl.-Ing., Dipl.-Ing. Rüdiger Sachs
Dipl.-Ing. Werner de Buhr



Ingenieurbüro für
Abfallwirtschaft,
Wasser, Abwasser,
Tiefbau

Stresemannstraße 45
23564 Lübeck

Tel.: 0451-79922-0
Fax: 0451-79922-11

Planverfasser: