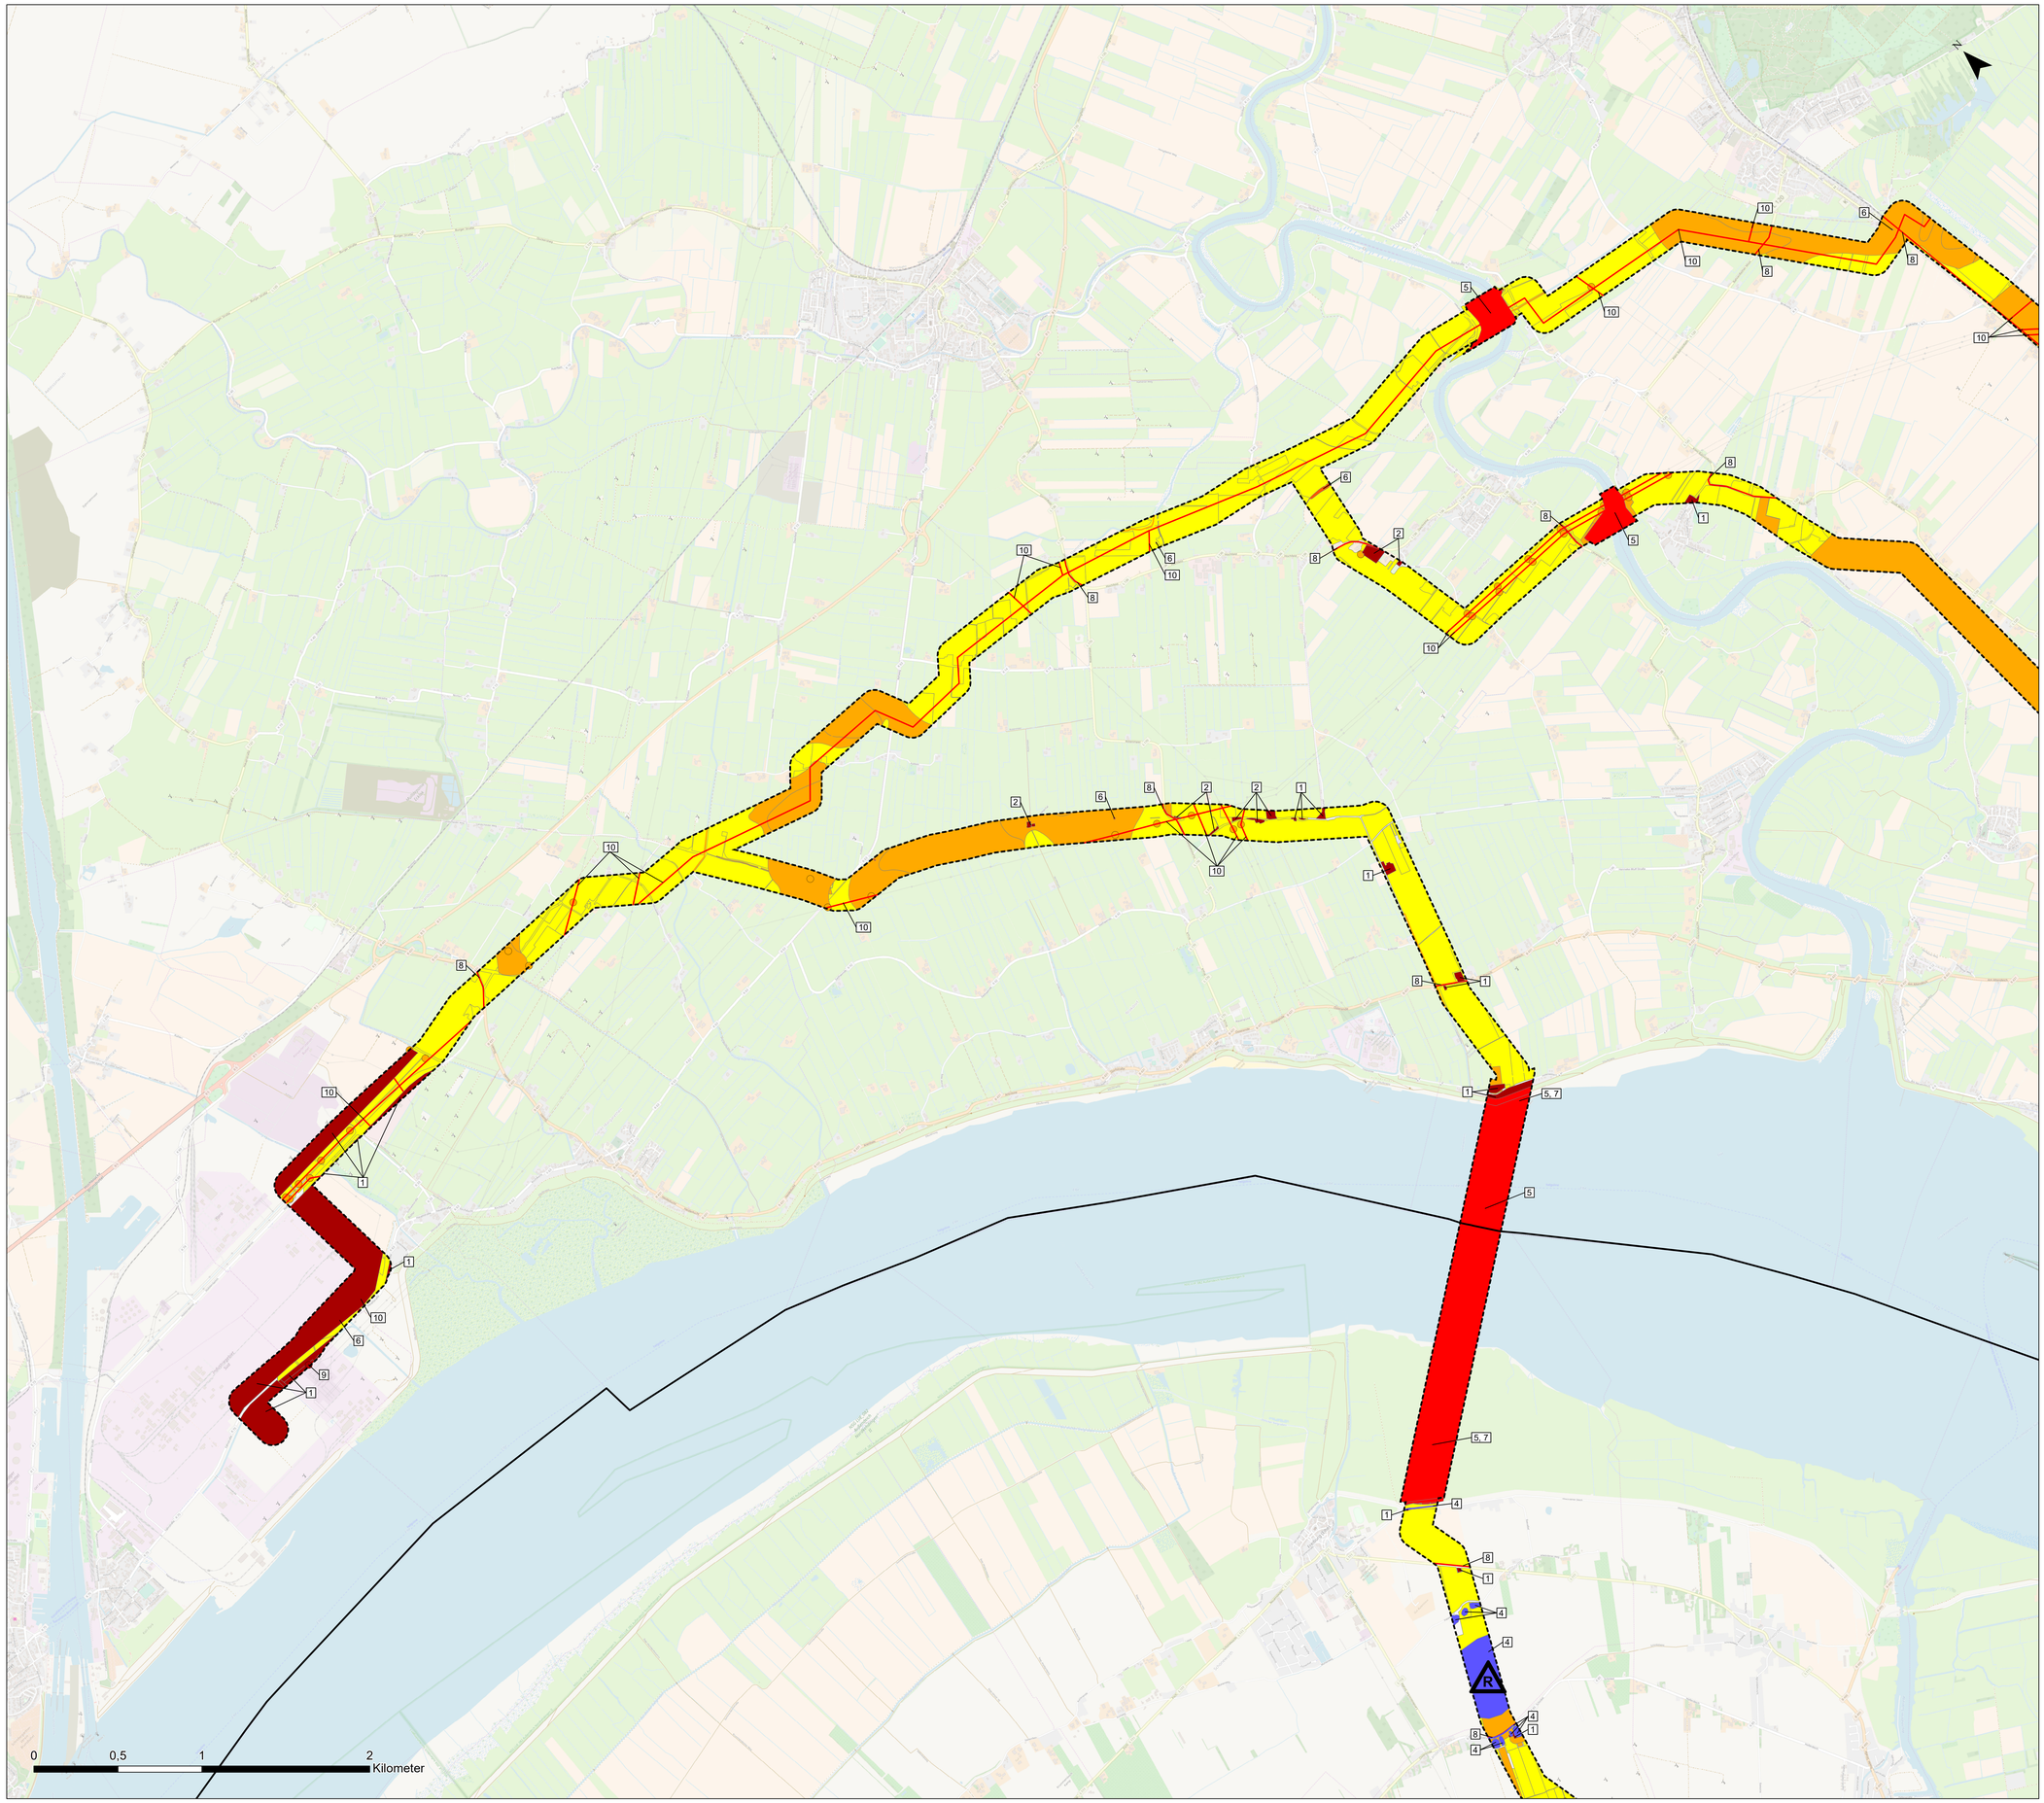

Raumwiderstände

- Raumwiderstandsklasse RWK I*
- Raumwiderstandsklasse RWK I
- Raumwiderstandsklasse RWK II
- Raumwiderstandsklasse RWK III
- qualitative Bewertung (RWK I*, RWK I, RWK II, RWK III)

abnehmender Raumwiderstand

R raumordnerischer Riegel

vorhandene und geplante Nutzungen der RWK I* und RWK I

Siedlungsraum/Freiraum

1 vorhandene Siedlungsbereiche

2 geplante Siedlungsbereiche

3 Baudenkmale

4 archäologische Denkmale/Bodendenkmale

Natur und Landschaft

5 Schutzgebiete (FFH, VSG, NSG, gepl. NSG)

6 Gewässerschutz (WSG II, Stillgewässer)

Hochwasserschutz

7 Küstenschutz

Verkehr

8 VR/VB Straßenverkehr bzw. Hauptverkehrsstraßen,
VR/VB Eisenbahnstrecke bzw. Haupteisenbahnstrecke

Ver- und Entsorgung/Wirtschaft

9 Großkraftwerk

10 Fremdleitungen Bestand

Rohstoffabbau und Lagerstätten

11 oberflächennahe Rohstoffe (Abbauflächen und Gebiete mit potenziell wertvollen Vorkommen)

Untersuchungsgebiet

Trassenkorridor

Bundeslandgrenze

Quelle der Hintergrundkarten: (c) OpenStreetMap and contributors, Creative Commons-Share Alike License (CC-BY-SA)

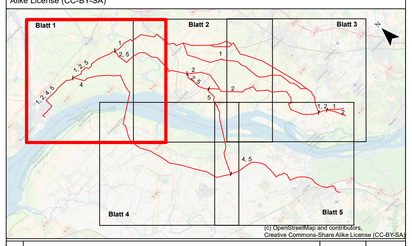

Nr.:	Art der Änderung:	Datum:	Name:

Auftraggeber:
Gasunie Deutschland
Transport Services GmbH
Pasteurallee 1
30655 Hannover

Projekt:
Neubau der Erdgastransportleitung ETL 180
Brunsbüttel - Hetlingen bzw. Stade
- Raumverträglichkeitsuntersuchung (RVU) -

Planinhalt:
Raumwiderstandsplan

Planverfasser:
Planungs-Gemeinschaft GbR
LaReG
Landschaftsplanung
Rekultivierung
Grünplanung
Dipl. - Ing. Ruth Peschk-Hawtree
Landschaftsarchitektin
Prof. Dr. Gunnar Rehfeldt
Dipl. Biologe
Helmstedter Straße 55A
Telefon 0531 333374
Internet www.lareg.de
38126 Braunschweig
Telefax 0531 3902155
E-Mail info@lareg.de

	Datum:	Name:
Bearbeitet:	Feb. 2019	Jo
Gezeichnet:	Feb. 2019	Jo
Geprüft:	Feb. 2019	Re
Plan-Nr.: 1.1		

Proj.-Nr.: 1352 | Maßstab: 1:20.000 | Blattgröße: 88,10 cm x 120,00 cm