


Pfad: P:\2015\15063\08_ArcGis\Projekte\40_UeP-a.mxd

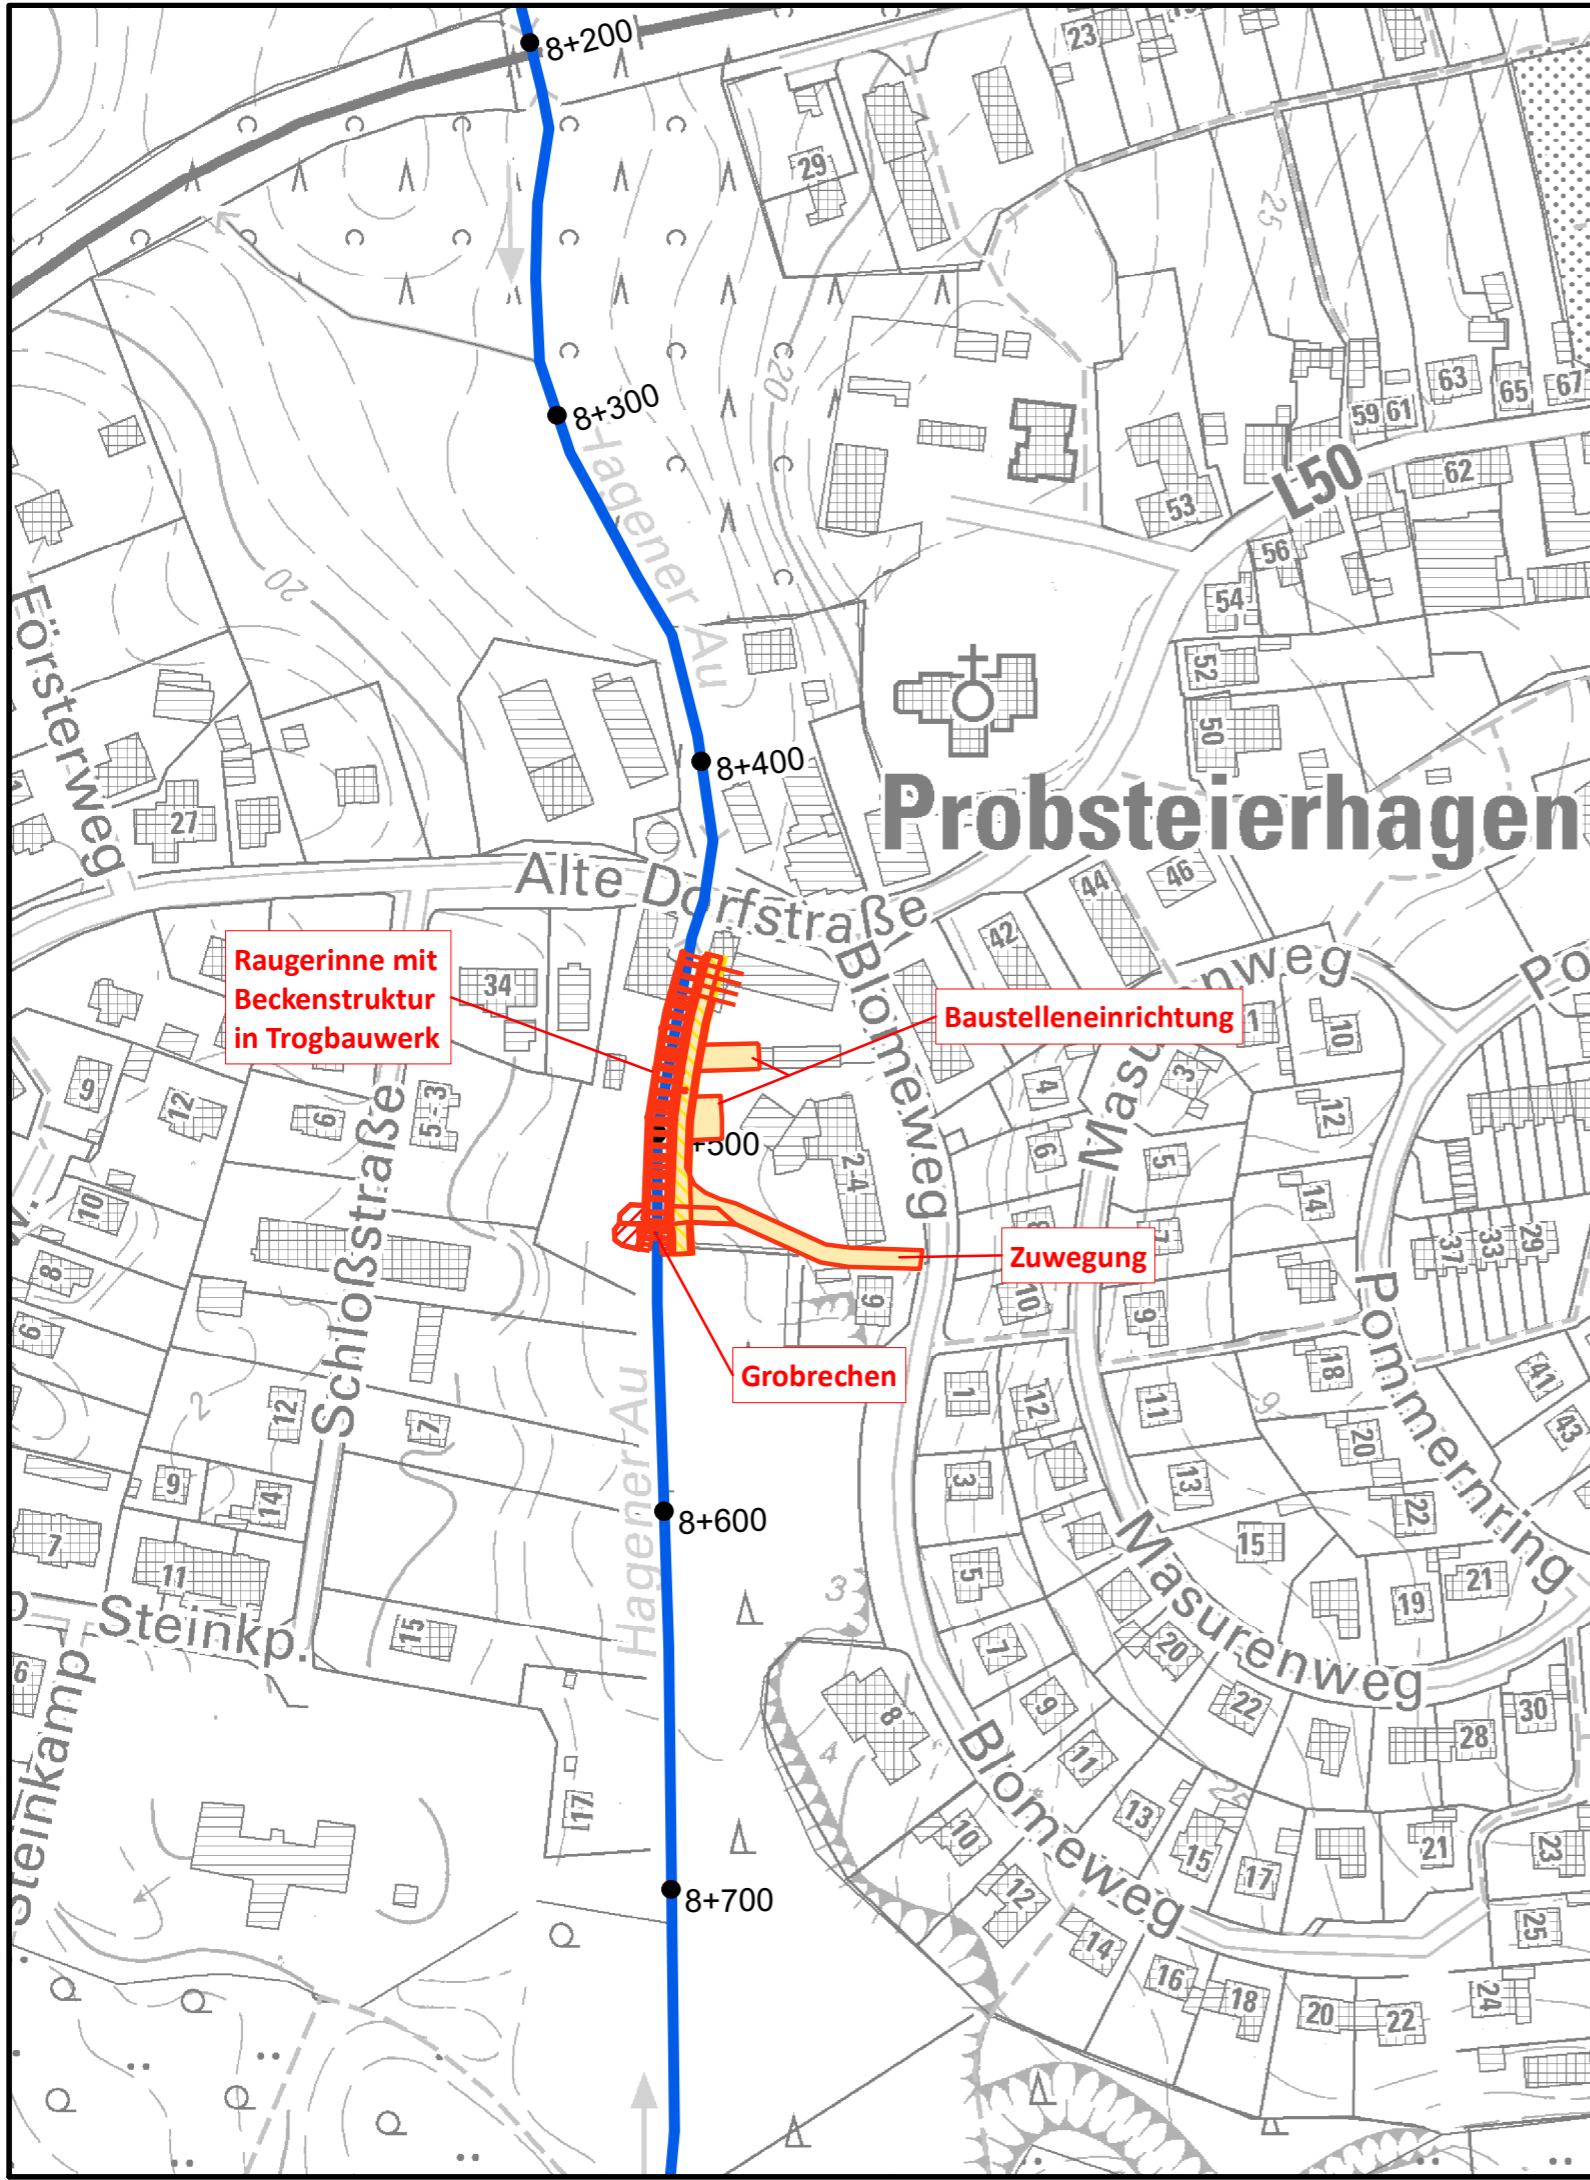


Quelle:
 Auszug aus den Geobasisdaten der Niedersächsischen Vermessungs- und Katasterverwaltung © LGLN

a	Erstausgabe	01.07.2020	Br / Br
Index	Beschreibung	Datum	bearb./gez.

GUV Selenter See

Wiederherstellung der ökologischen Durchgängigkeit
 der Hagerer Au in Probsteierhagen

Genehmigungsplanung Übersichtsplan

aufgestellt:	Maßstab: 1:2.000				
GUV Selenter See	bearbeitet: J. Brencher				
Ingenieurgesellschaft Heidt + Peters mbH	gezeichnet: J. Brencher				
Celle, 1. Juli 2020	Anlage 2				
 <div style="display: inline-block; vertical-align: middle; margin-left: 10px;"> <p>Heidt + Peters Die Ingenieure</p> </div>	Registrier-Nr.: 15063-40-UP-a				
	<table border="1" style="width: 100%; text-align: center; font-size: x-small;"> <tr> <td>UTM</td> <td>GK3</td> <td>GK4</td> <td>lokal</td> </tr> </table>	UTM	GK3	GK4	lokal
	UTM	GK3	GK4	lokal	
Hintergrundkarte: DGK5					

Sprengerstraße 38 c, 29223 Celle
 Fon (0 51 41) 93 88-0
 Fax (0 51 41) 93 88-88
 info@heidt-peters.de