
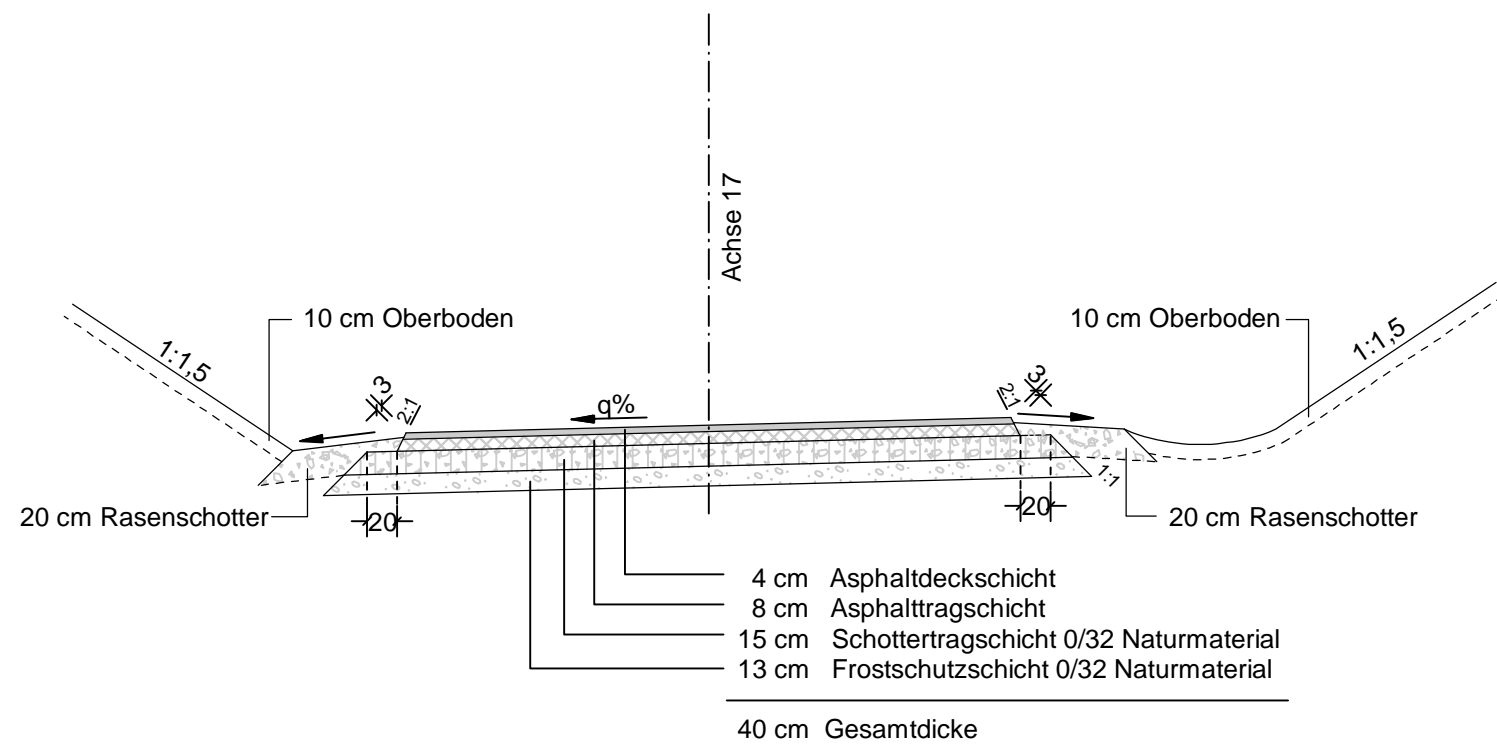


Wirtschaftsweg befestigt Zufahrt RRB 3 M 1: 50

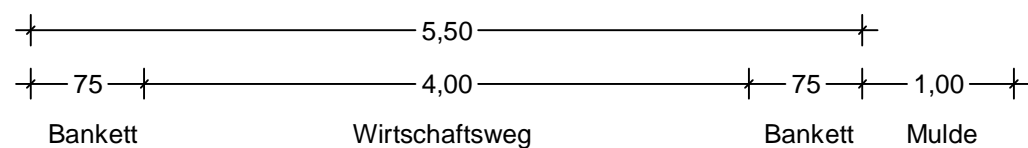

 BARD+SAUTHER GMBH BERATENDE INGENIEURE Europaallee 10 Tel. 0681/926 50-0 mail@bs-bi.de 66113 Saarbrücken Fax 0681/926 50-29 www.bs-bi.de		Datum	Zeichen
	bearbeitet	11/2016	Sauther
	gezeichnet	11/2016	Fritz
	geprüft	11/2016	<i>Sauther</i>
 BOXLEITNER Am Wissenschaftspark 10 54296 Trier Fon 0651-970 27-0 - Fax -50 E-mail info@boxleitner.de Web www.boxleitner.de		Projekt-Nr.: <h2 style="margin: 0;">P01111103</h2>	

 Landesbetrieb für Straßenbau SAARLAND Landesbetrieb für Straßenbau Peter-Neuber-Allee 1 66538 Neunkirchen Telefon: 06821/100-0 Fax: 06821/100-339 e-mail: poststelle@lfs.saarland.de		Datum	Zeichen
	bearbeitet		
	geprüft	02/2018	Mx
	Projekt-Nr.: <h2 style="margin: 0;">Z069A008</h2>		

Nr.	Art der Änderung	Datum	Zeichen

FESTSTELLUNGSENTWURF

 SAARLAND - STRASSENBAUVERWALTUNG A 8 / von NK 6608 101/6609 095 nach NK 6609 082/081 / 2,263-0,563 PROJIS-Nr.:	Unterlage / Blatt-Nr.: 14.2 / 5 Straßenquerschnitt Wirtschaftsweg befestigt Zufahrt RRB 3 Maßstab: 1:50
---	---

A 8 AS Neunkirchen-Oberstadt - AK Neunkirchen Grundhafter Ausbau von Bau-km 0+000 bis Bau-km 6+320

<p style="color: blue; font-weight: bold; margin: 0;">Aufgestellt</p> <p style="margin: 0;">Neunkirchen, den <u>27.02.2018</u></p> <p style="margin: 0;">SAARLAND - Landesbetrieb für Straßenbau</p> <p style="margin: 0; font-weight: bold;">gez.</p> <p style="margin: 0; font-size: small;">Michael Hoppstädter (Der Direktor des Landesbetriebes für Straßenbau)</p>	
---	--